




MIESZKA I 13

MIESZKANIE 2 POKOJOWE

33,05

POW. UŻYTKOWA M²

| | | |
|---|-----------------|----------------------|
| A | SALON Z ANEKSEM | 20,25 M ² |
| B | SYPIALNIA | 8,77 M ² |
| C | ŁAZIENKA | 3,67 M ² |

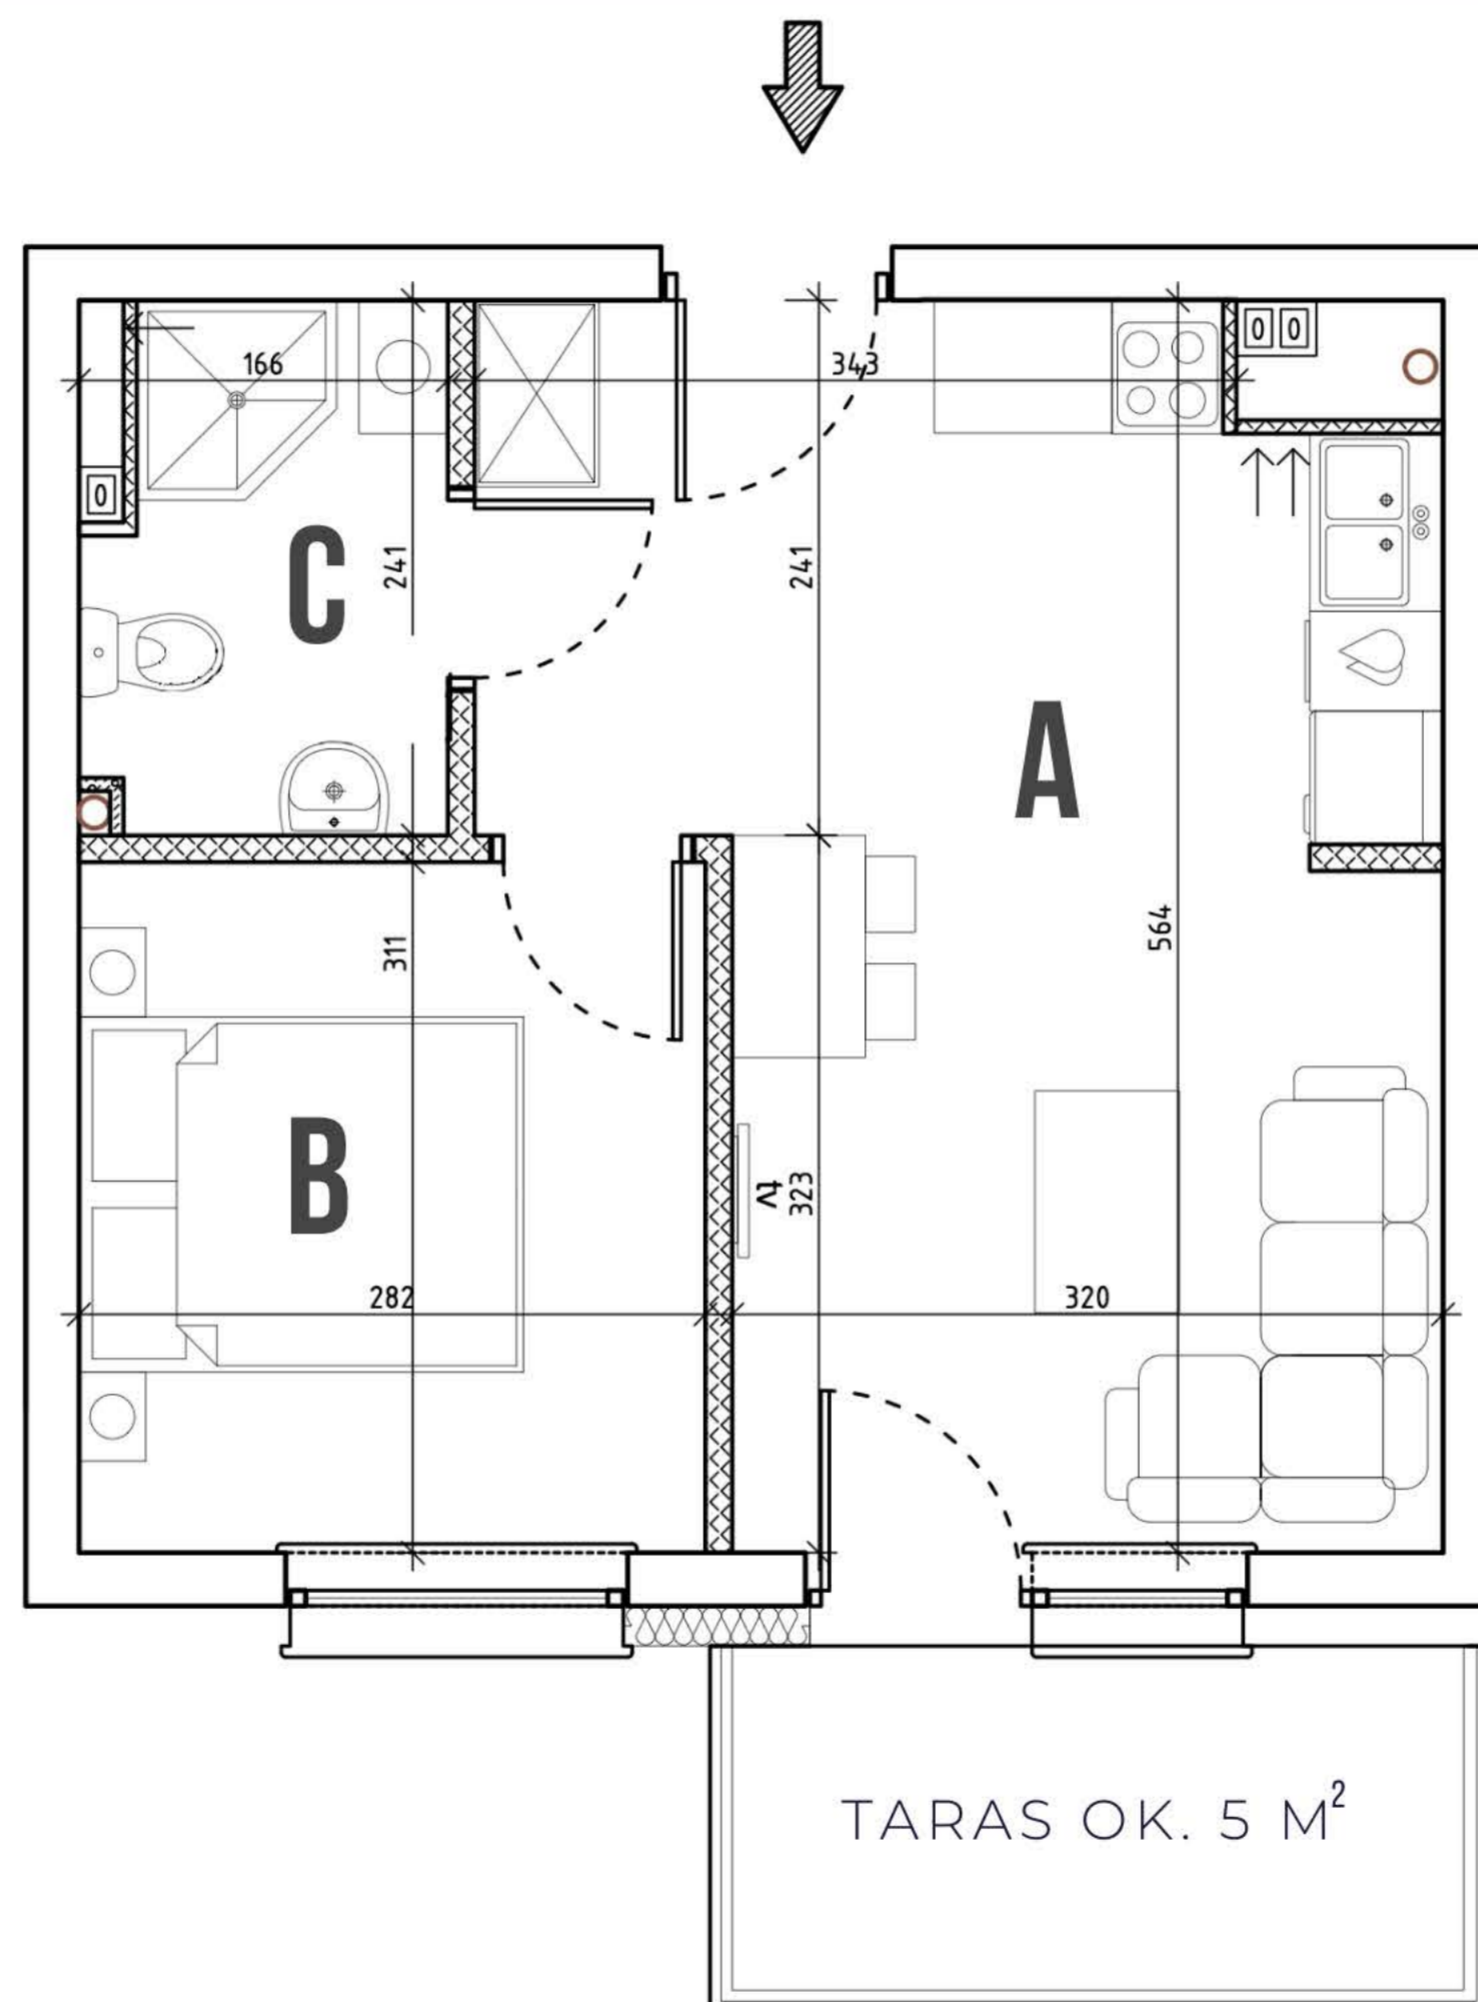

PARTER

06

NR MIESZKANIA



BIURO SPRZEDAŻY DEWELOPERA

UL. MIESZKA I 3A/1
86-300 GRUDZIĄDZ

TEL. +48 739 292 900, WWW.STULSZ.PL

Wszystkie wymiary lokalu mają charakter projektowy, rzeczywiste wymiary mogą się różnić.

STULSZ

— BUDUJEMY WYŻSZE STANDARDY —