



MIESZKA I 13

2 PIĘTRO


MIESZKANIE 2 POKOJOWE

32,81

POW. UŻYTKOWA M²

18

NR MIESZKANIA

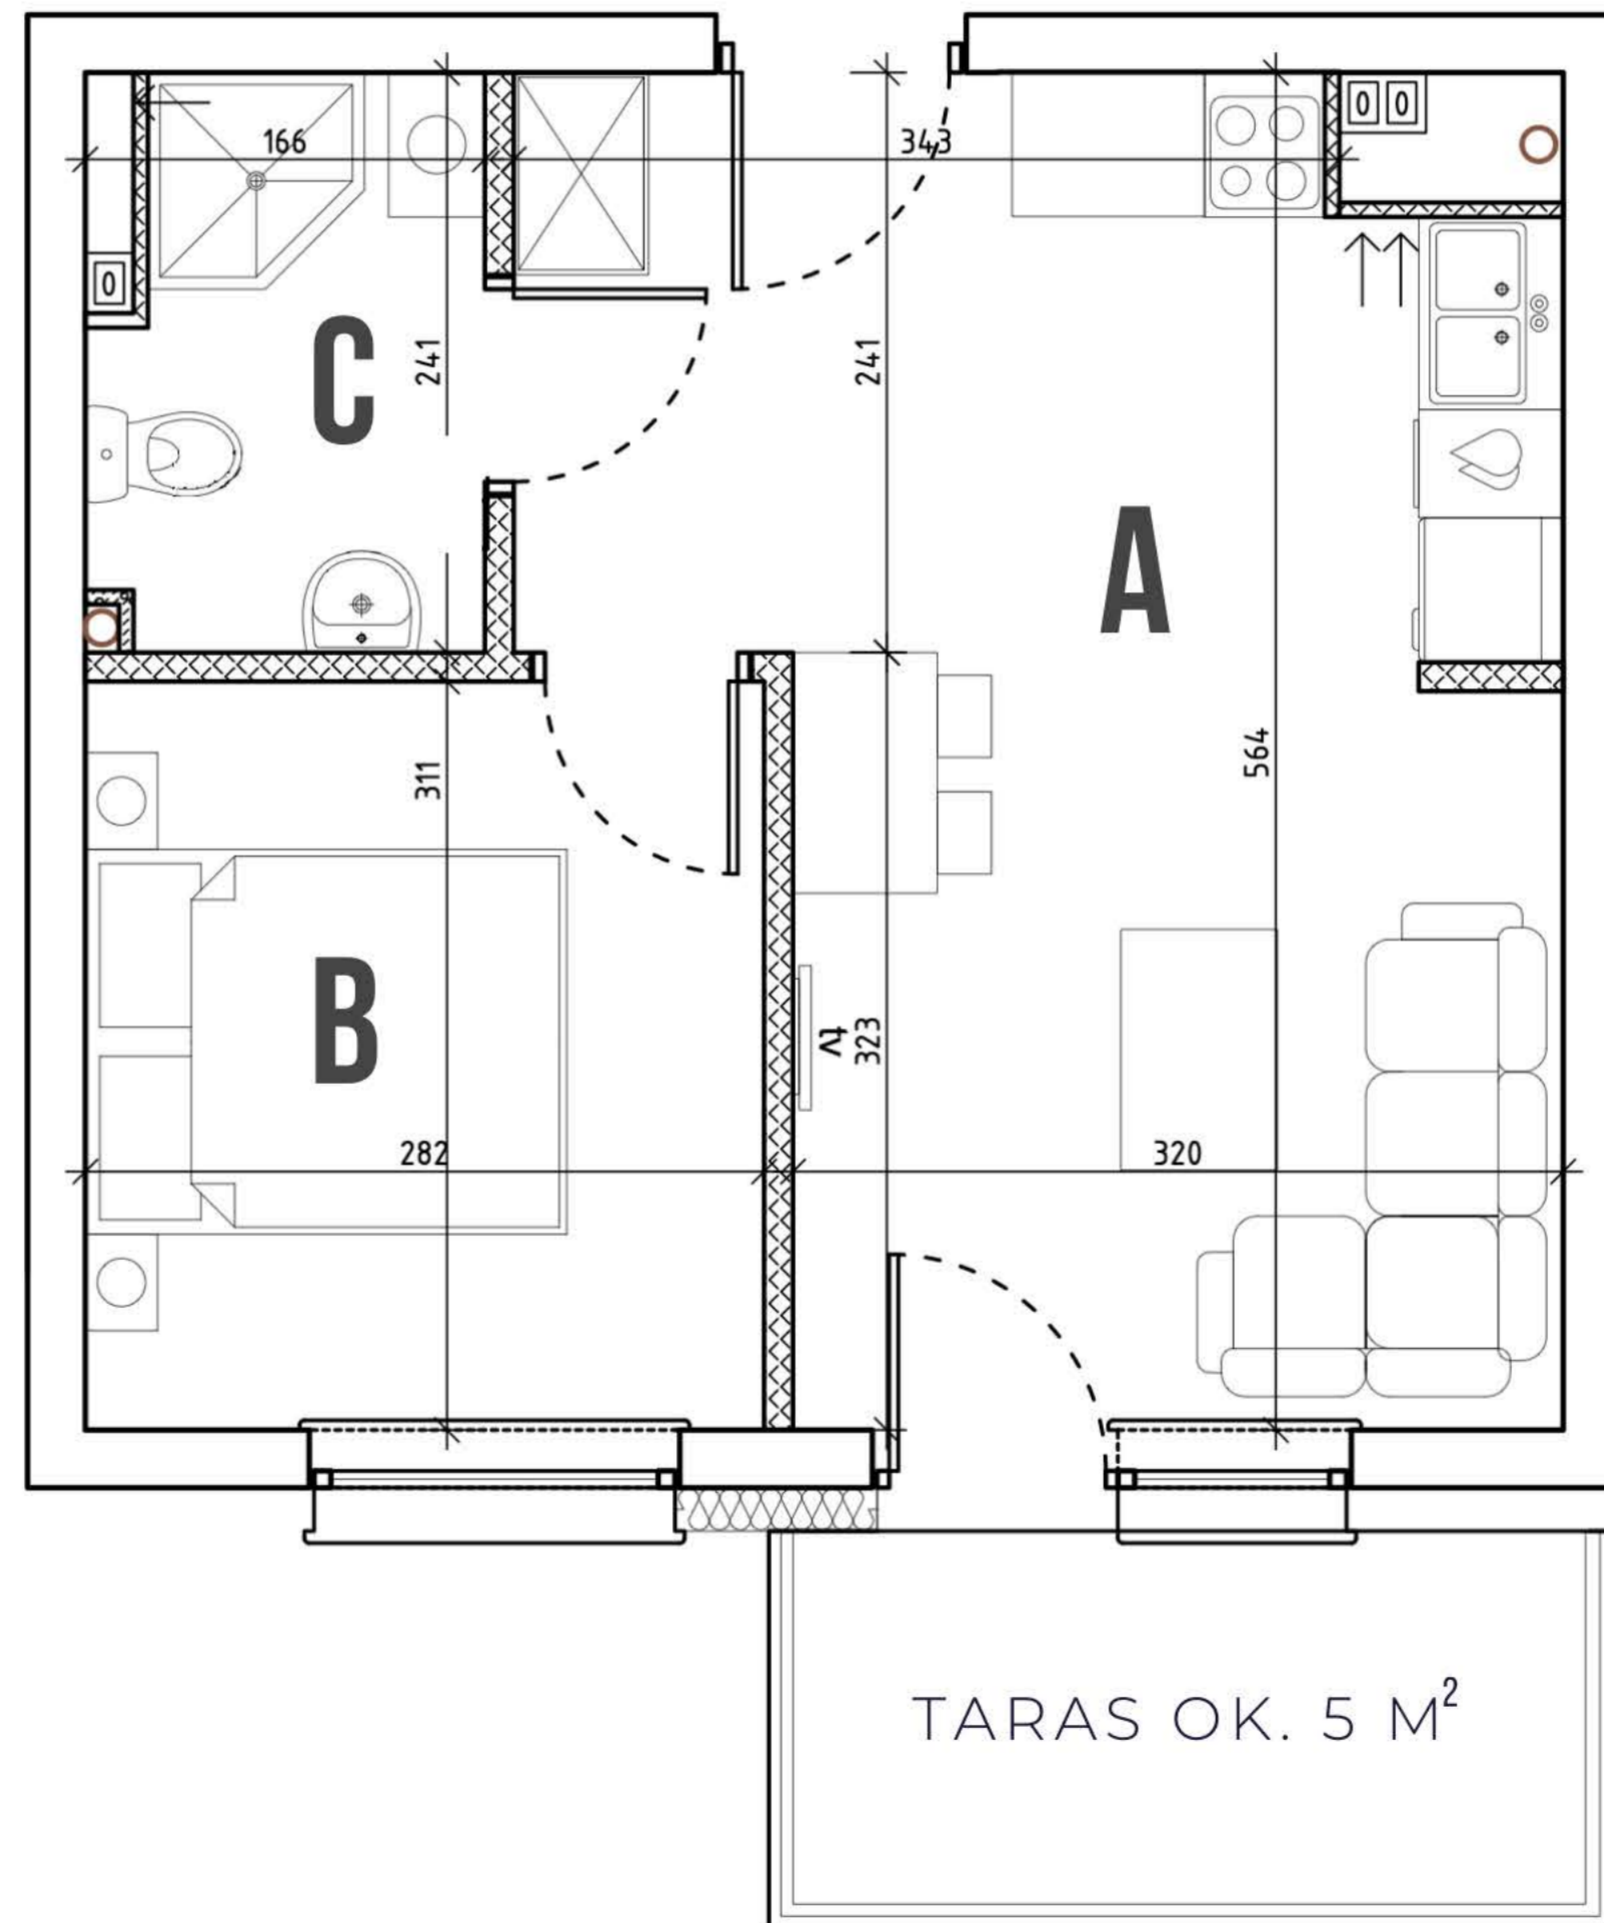

A	SALON Z ANEKSEM	20,25 M ²
B	SYPIALNIA	8,77 M ²
C	ŁAZIENKA	3,67 M ²

TARAS OK. 5 M²

BIURO SPRZEDAŻY DEWELOPERA

UL. MIESZKA I 3A/1
86-300 GRUDZIĄDZ

TEL. +48 739 292 900, WWW.STULSZ.PL

Wszystkie wymiary lokalu mają charakter projektowy, rzeczywiste wymiary mogą się różnić.

STULSZ

— BUDUJEMY WYŻSZE STANDARDY —