




# MIESZKA I 13

MIESZKANIE 2 POKOJOWE

**37,15**

POW. UŻYTKOWA M<sup>2</sup>

A	SALON Z ANEKSEM	15,16 M <sup>2</sup>
B	SYPIALNIA	10,73 M <sup>2</sup>
C	ŁAZIENKA	4,60 M <sup>2</sup>
D	PRZEDPOKÓJ	6,41 M <sup>2</sup>

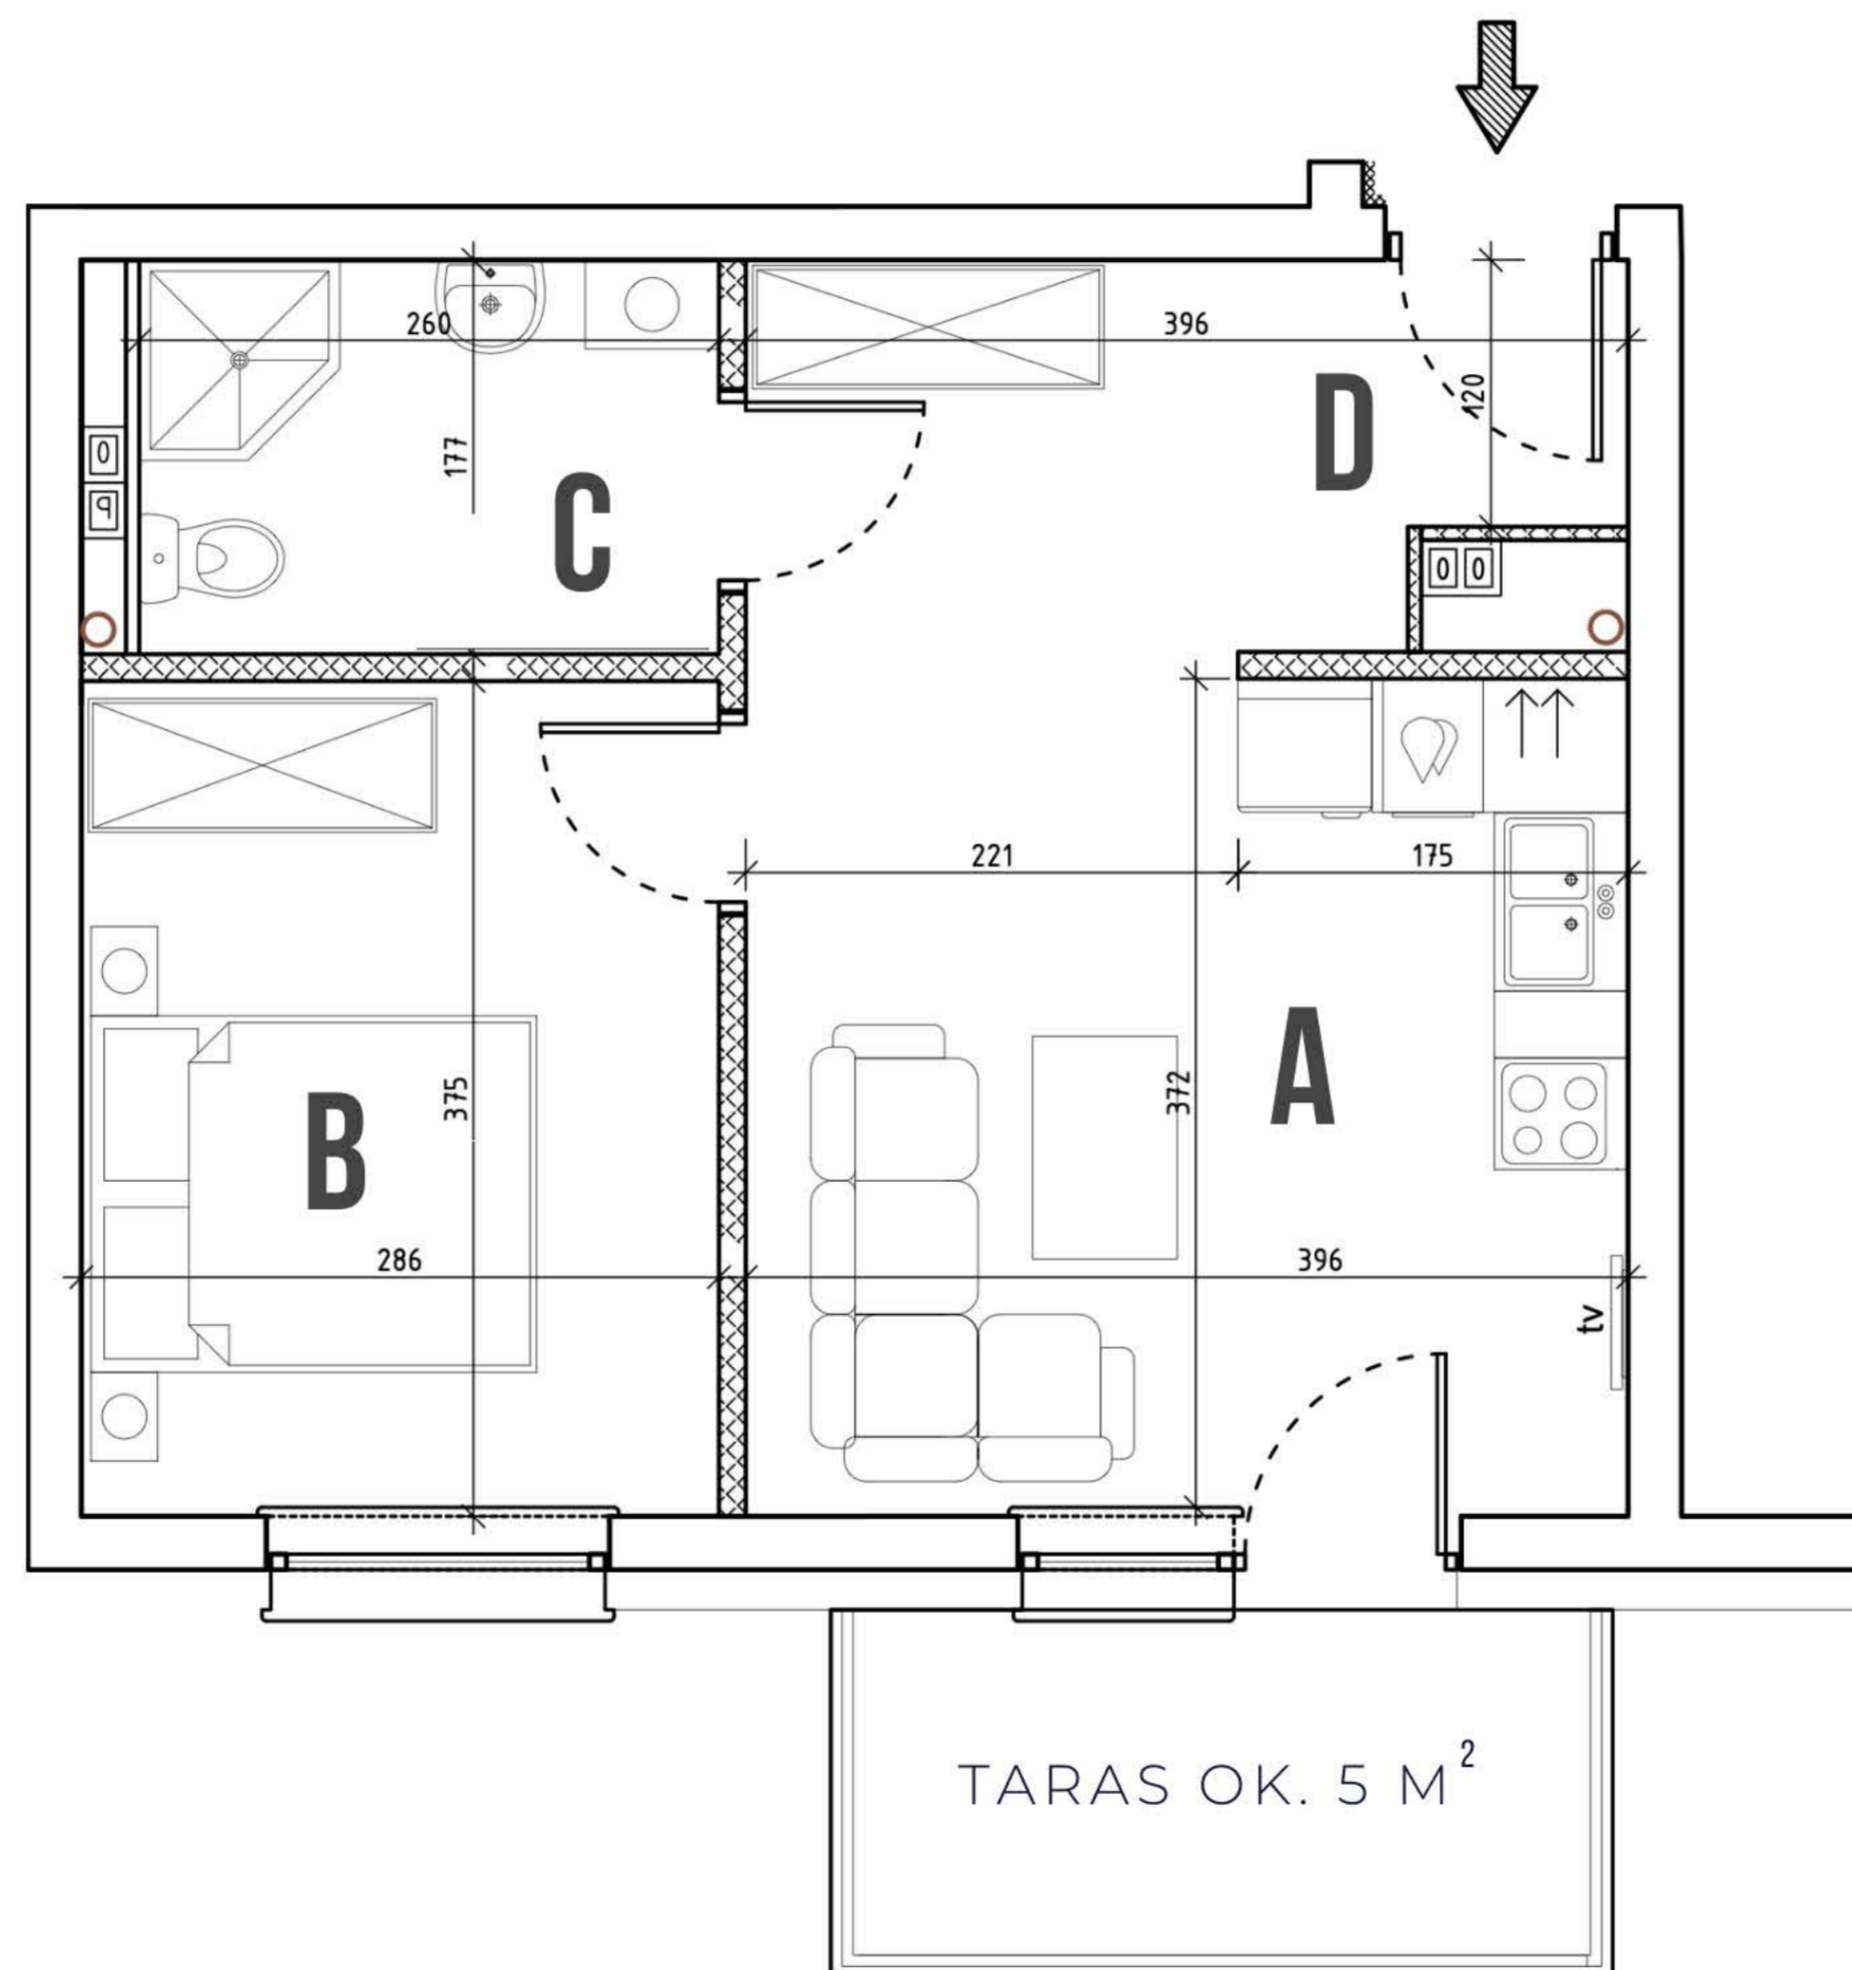

PARTER

**29**

NR MIESZKANIA



BIURO SPRZEDAŻY DEWELOPERA

UL. MIESZKA I 3A/1  
86-300 GRUDZIĄDZ

TEL. +48 739 292 900, WWW.STULSZ.PL

Wszystkie wymiary lokalu mają charakter projektowy, rzeczywiste wymiary mogą się różnić.

**STULSZ**

— BUDUJEMY WYŻSZE STANDARDY —