



# MIESZKA I 13

1 PIĘRO


33

NR MIESZKANIA

MIESZKANIE 2 POKOJOWE

34,75

POW. UŻYTKOWA M<sup>2</sup>

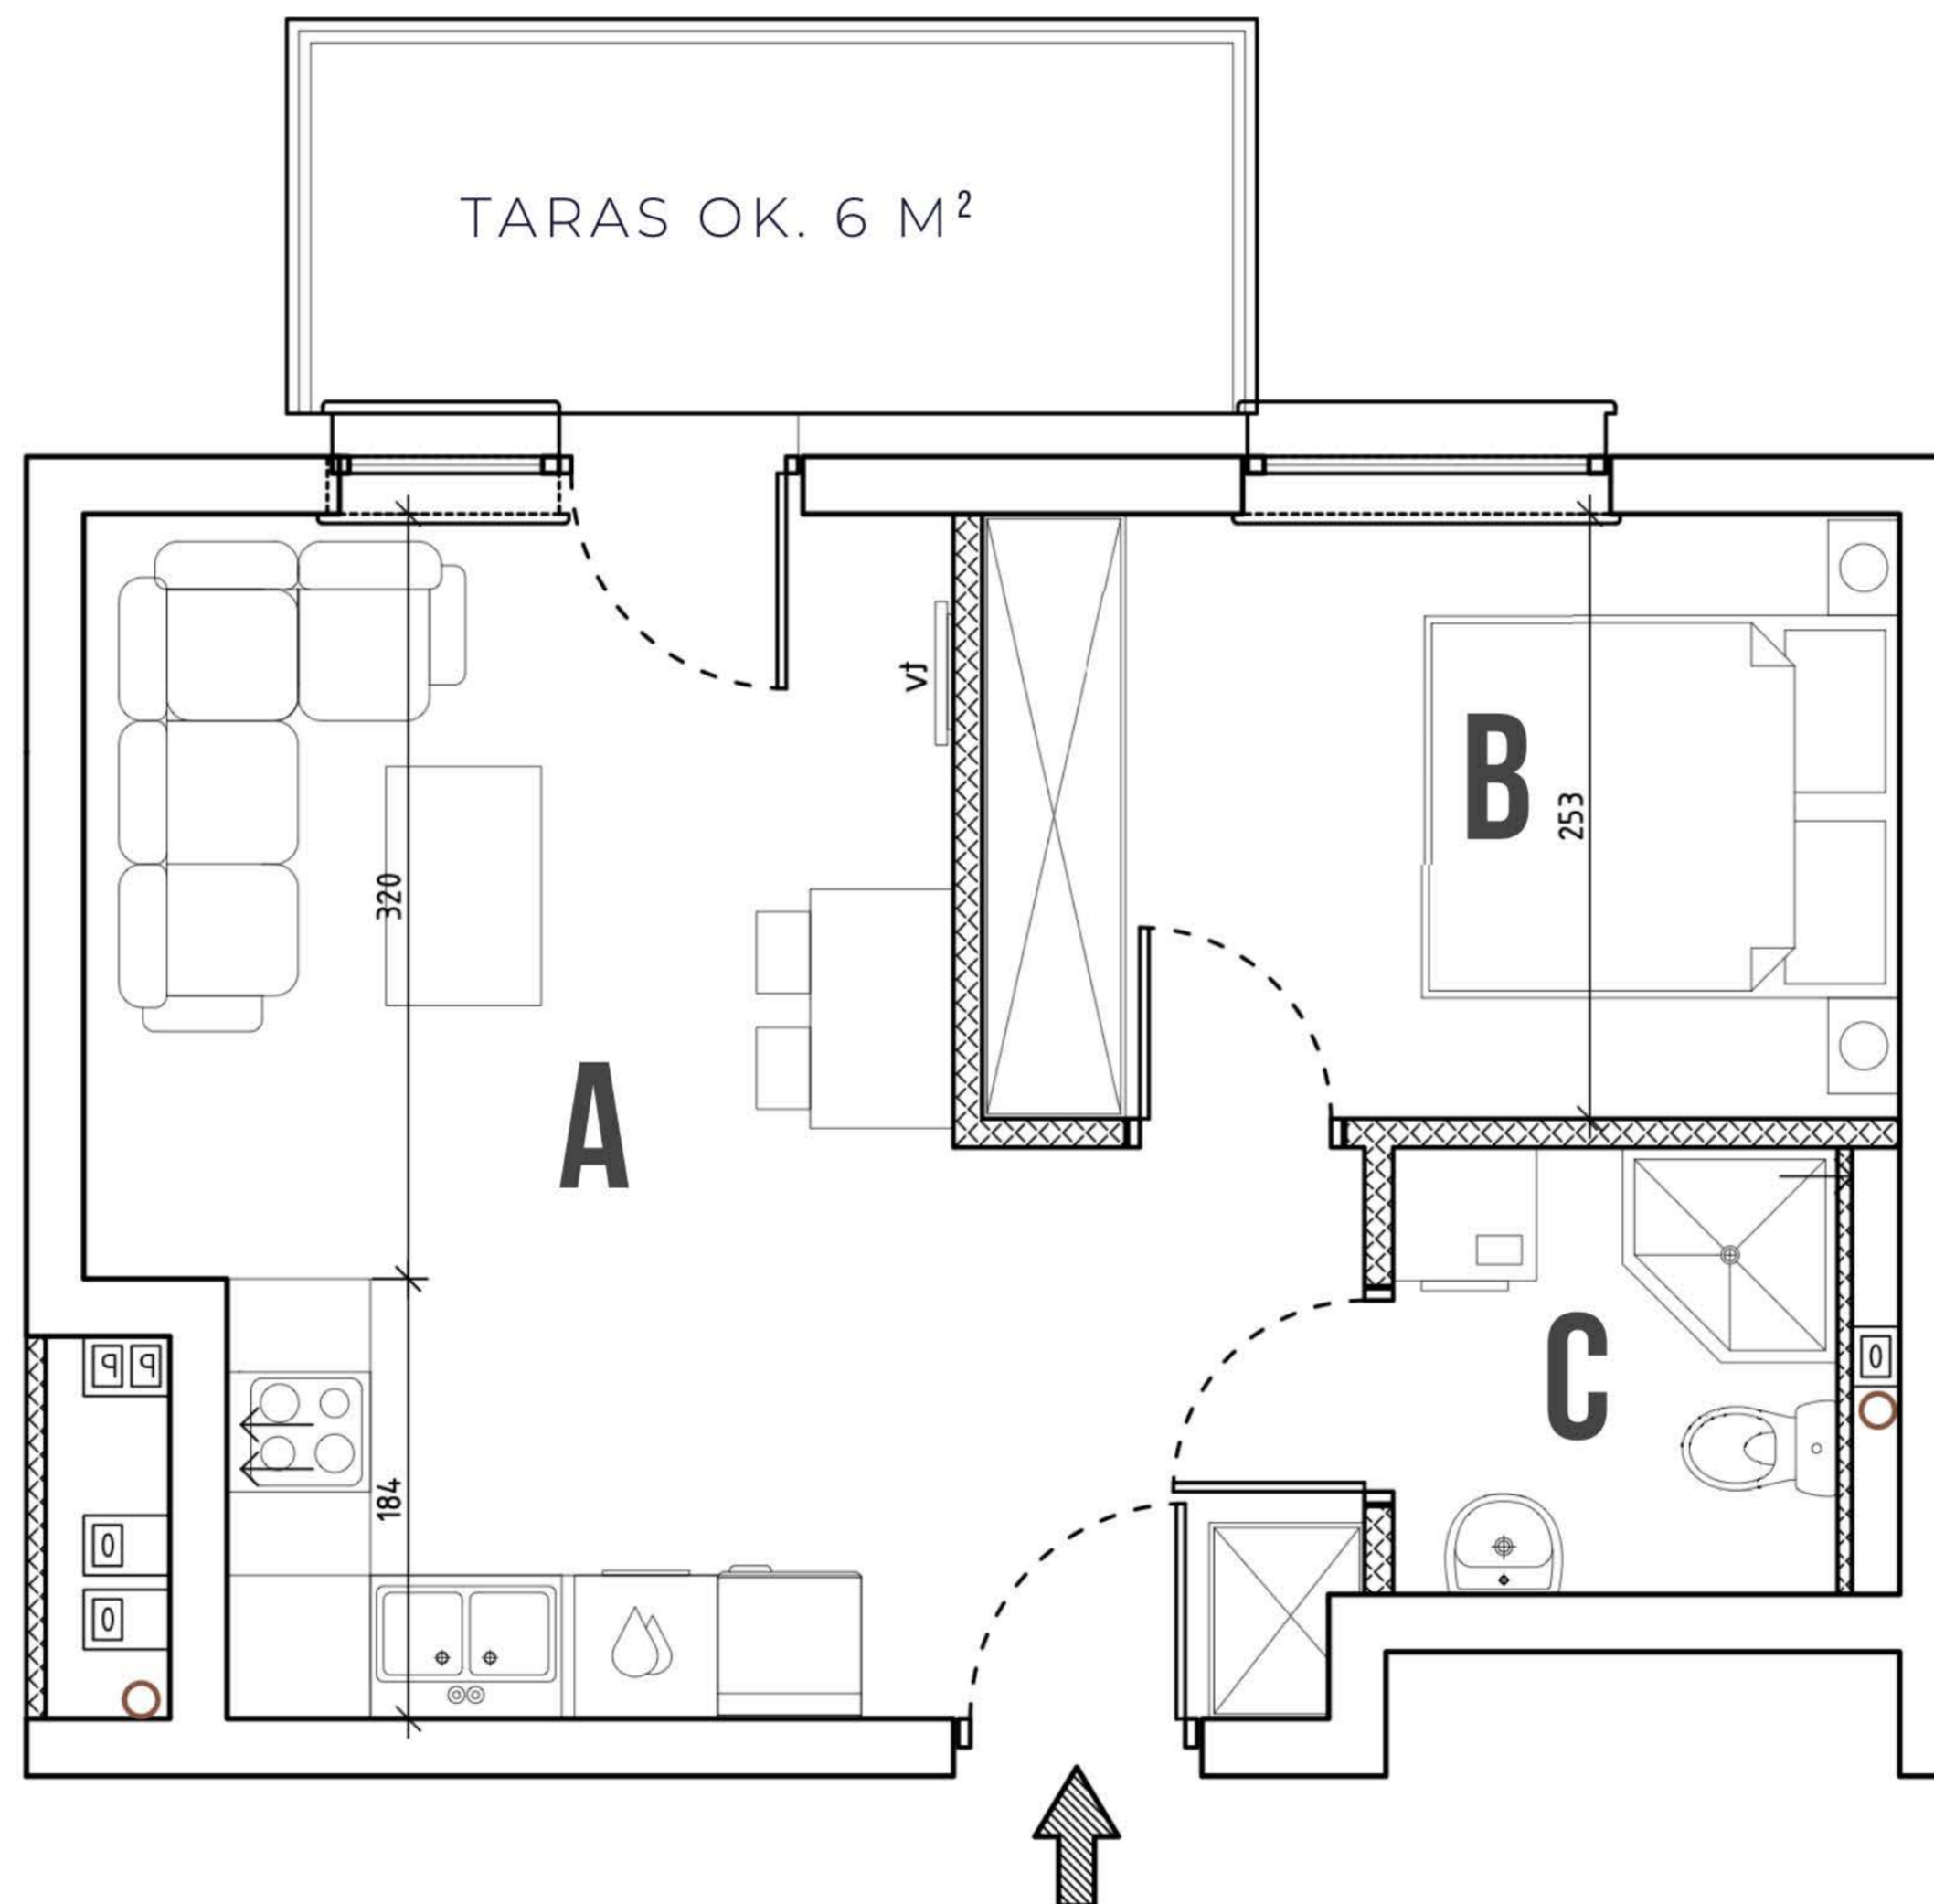

A	SALON Z ANEKSEM	21,27 M <sup>2</sup>
B	SYPIALNIA	9,71 M <sup>2</sup>
C	ŁAZIENKA	3,47 M <sup>2</sup>

BIURO SPRZEDAŻY DEWELOPERA

UL. MIESZKA I 3A/1  
86-300 GRUDZIĄDZ

TEL. +48 739 292 900, WWW.STULSZ.PL

Wszystkie wymiary lokalu mają charakter projektowy, rzeczywiste wymiary mogą się różnić.

STULSZ

— BUDUJEMY WYŻSZE STANDARDY —