



MIESZKA I 13

2 PIĘTRO

MIESZKANIE 2 POKOJOWE


32,85

POW. UŻYTKOWA M²

42

NR MIESZKANIA

A	SALON Z ANEKSEM	20,25 M ²
B	SYPIALNIA	8,77 M ²
C	ŁAZIENKA	3,72 M ²

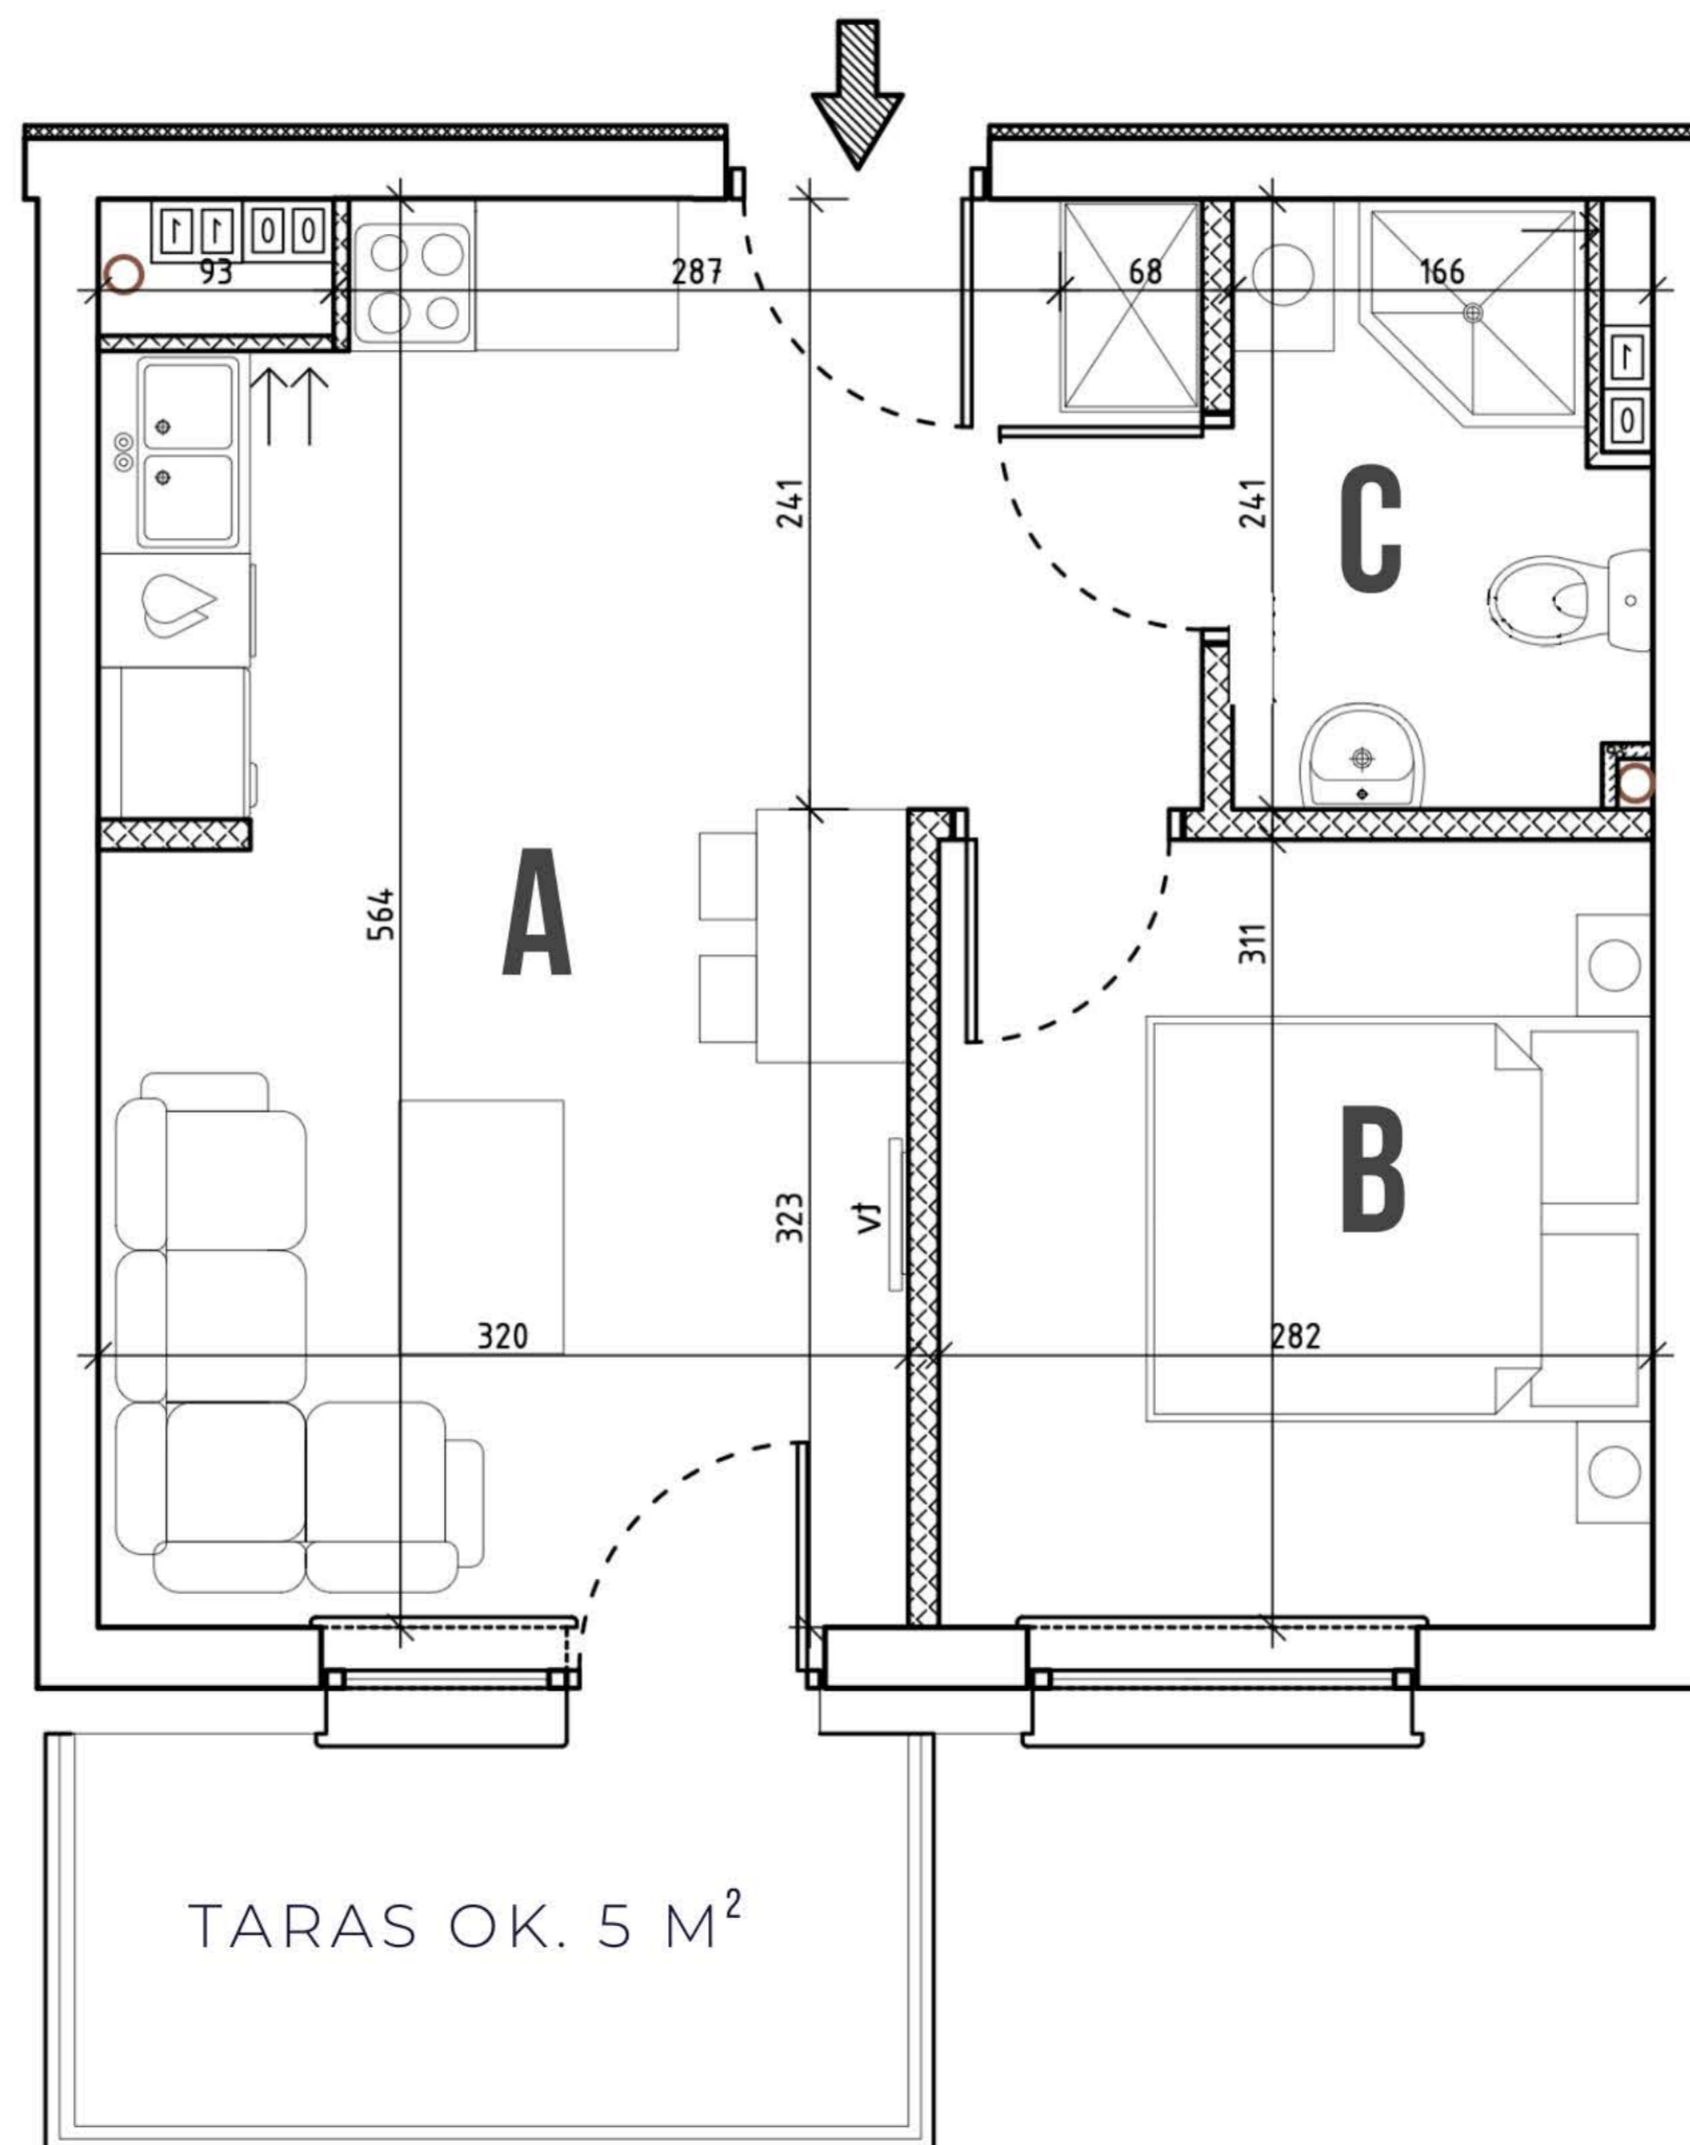

TARAS OK. 5 M²



BIURO SPRZEDAŻY DEWELOPERA

UL. MIESZKA I 3A/1
86-300 GRUDZIĄDZ

TEL. +48 739 292 900, WWW.STULSZ.PL

Wszystkie wymiary lokalu mają charakter projektowy, rzeczywiste wymiary mogą się różnić.

STULSZ

— BUDUJEMY WYŻSZE STANDARDY —