




# MIESZKA I 13

1 PIĘTRO

MIESZKANIE 2 POKOJOWE

35,84

POW. UŻYTKOWA M<sup>2</sup>

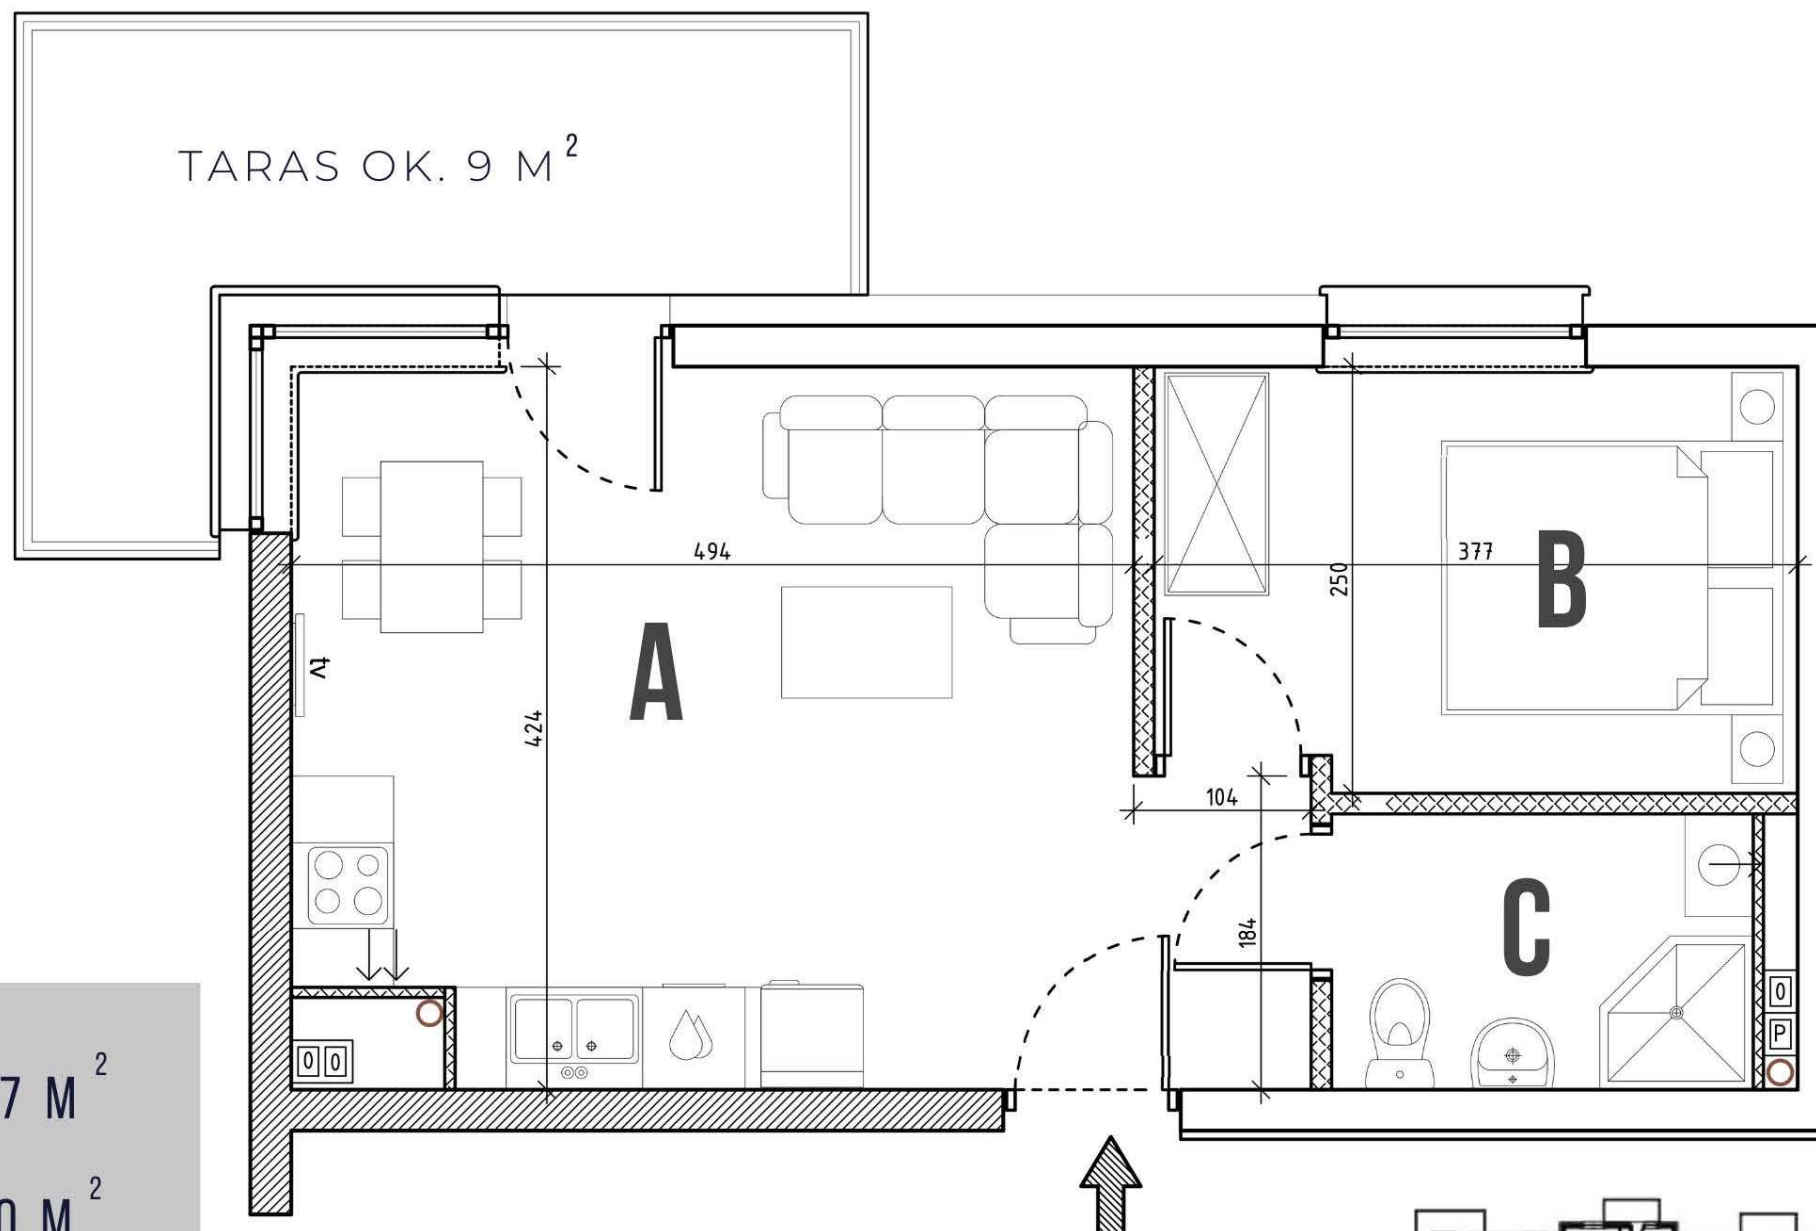

08

NR MIESZKANIA

A	SALON Z ANEKSEM	22,27 M <sup>2</sup>
B	SYPIALNIA	9,20 M <sup>2</sup>
C	ŁAZIENKA	4,00 M <sup>2</sup>



BIURO SPRZEDAŻY DEWELOPERA

UL. MIESZKA I 3A/1  
86-300 GRUDZIĄDZ

TEL. +48 739 292 900, WWW.STULSZ.PL

Wszystkie wymiary lokalu mają charakter projektowy, rzeczywiste wymiary mogą się różnić.

STULSZ

— BUDUJEMY WYŻSZE STANDARDY —