



# MIESZKA I 13

2 PIĘTRO


MIESZKANIE 3 POKOJOWE

55,44

POW. UŻYTKOWA M<sup>2</sup>

13

NR MIESZKANIA

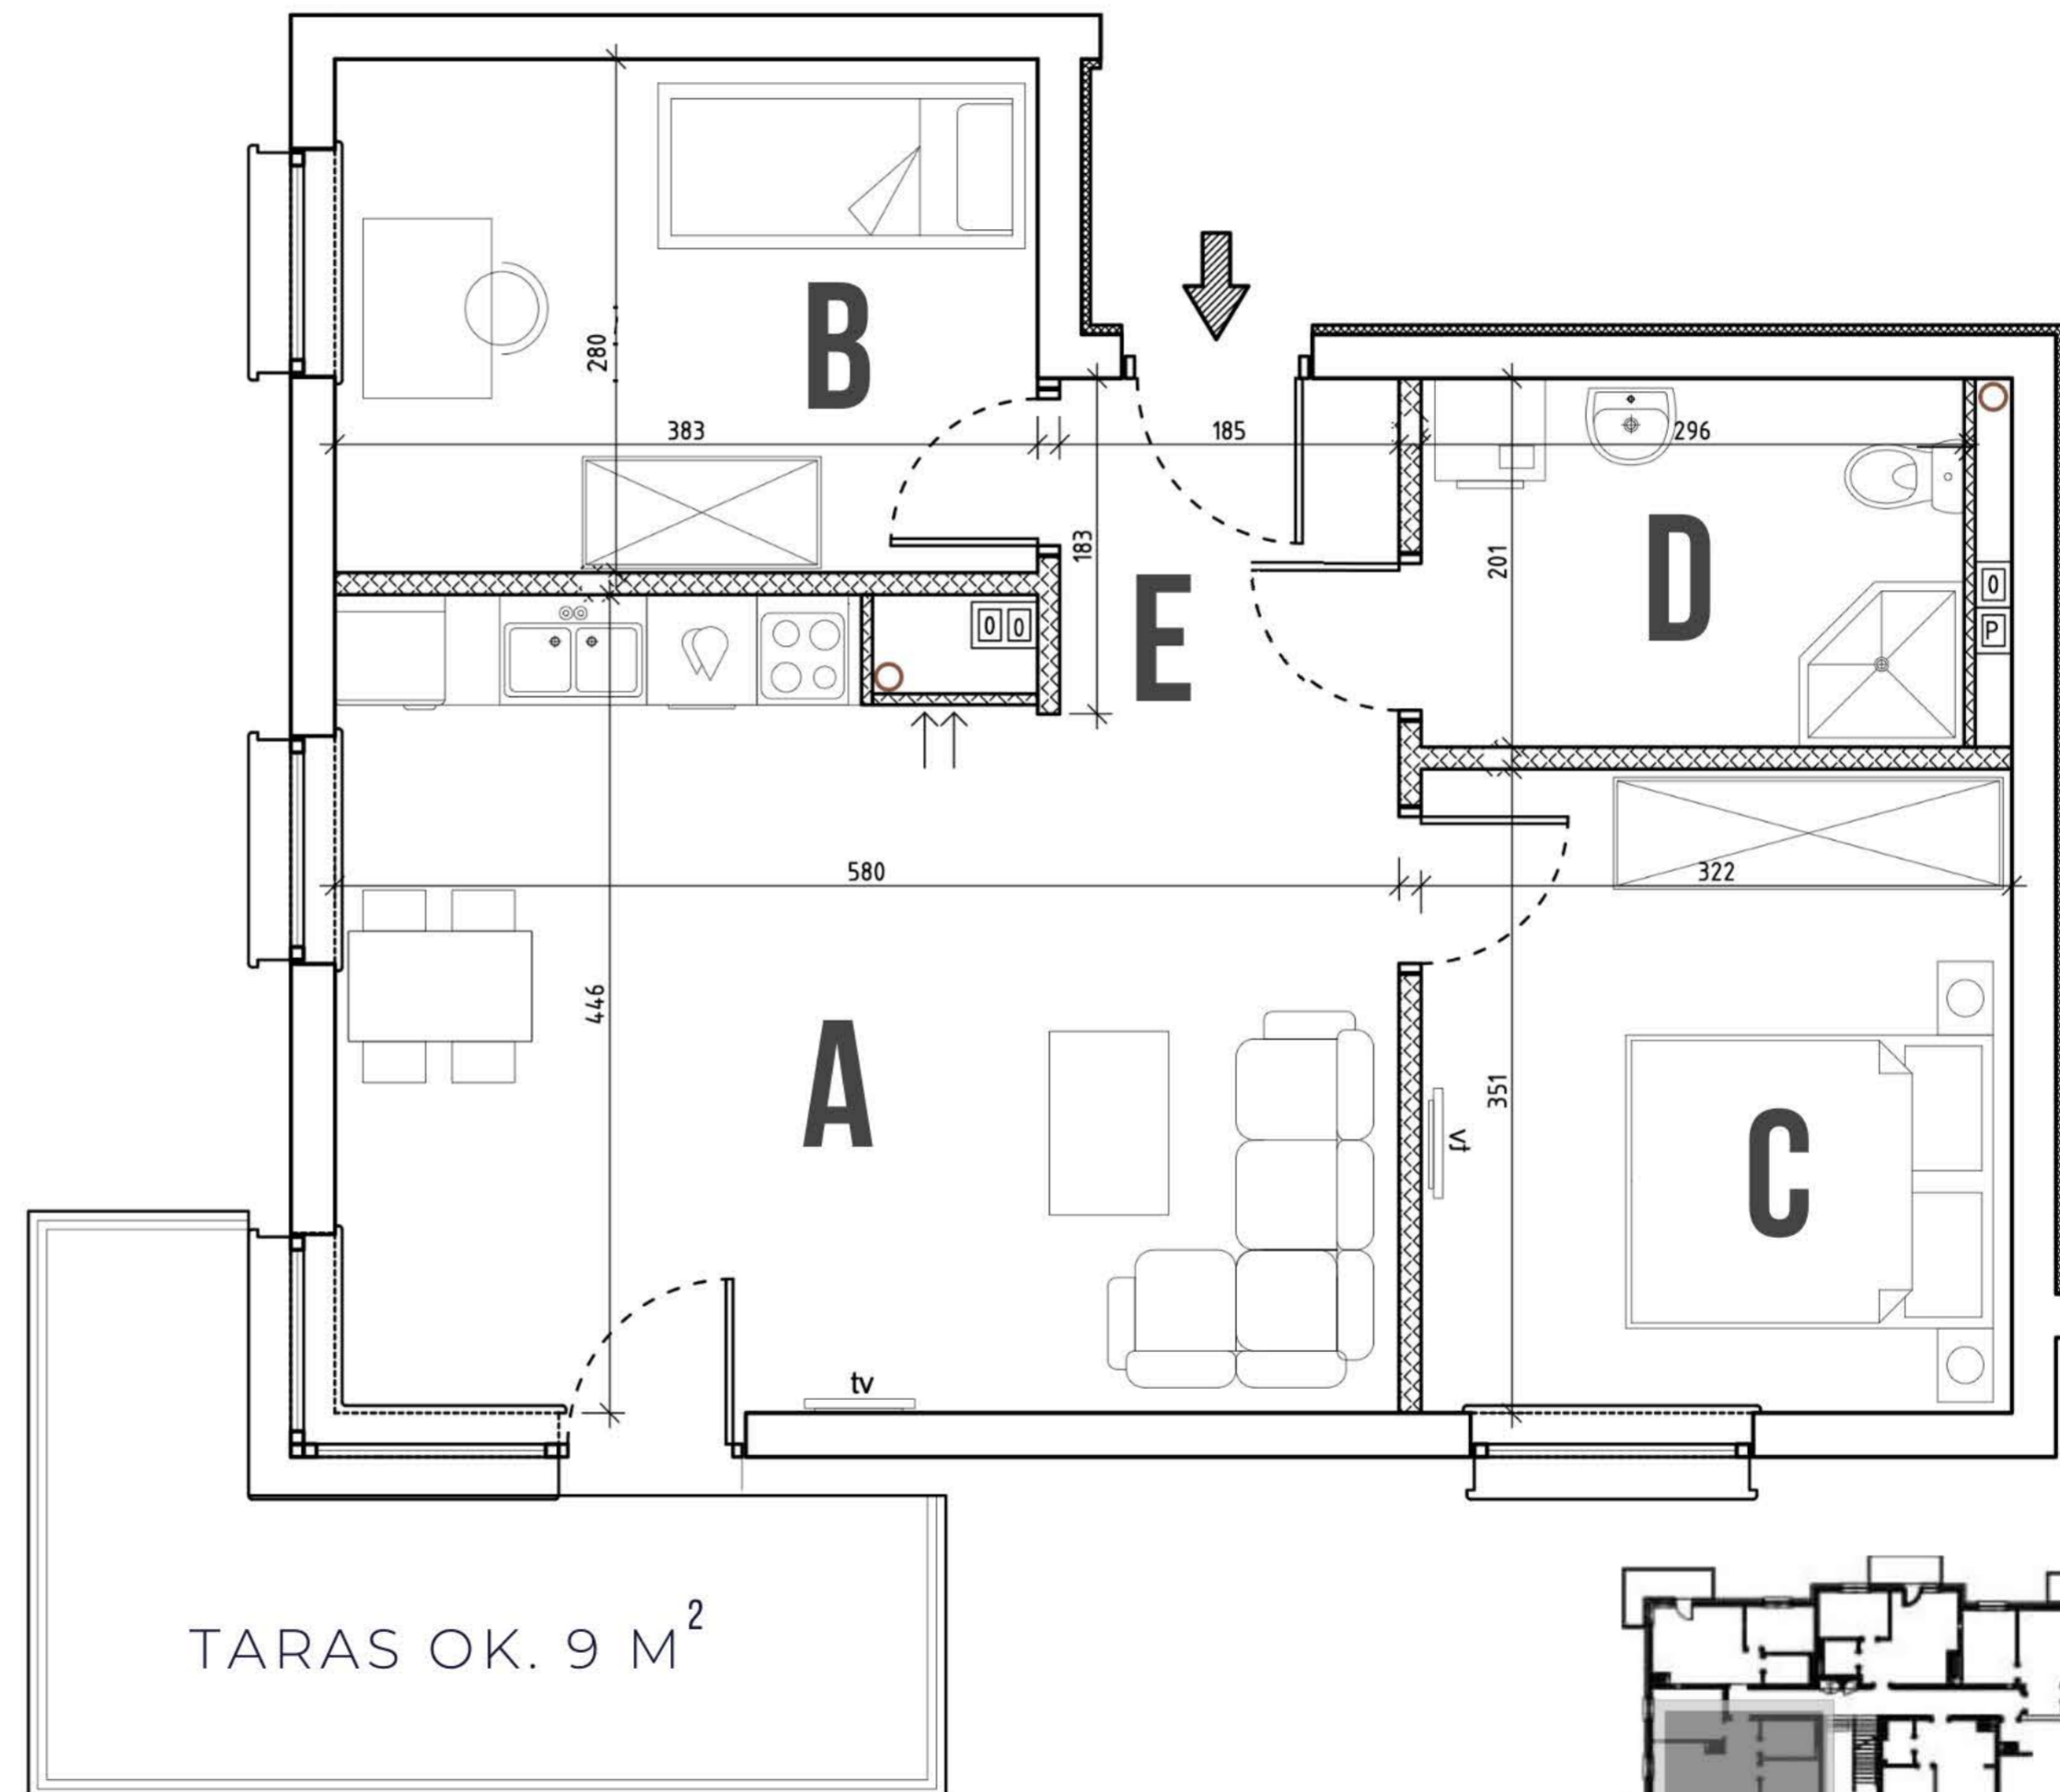

A	SALON Z ANEKSEM	24,11 M <sup>2</sup>
B	POKÓJ	10,72 M <sup>2</sup>
C	SYPIALNIA	11,30 M <sup>2</sup>
D	ŁAZIENKA	5,94 M <sup>2</sup>
E	PRZEDPOKÓJ	3,29 M <sup>2</sup>

BIURO SPRZEDAŻY DEWELOPERA

UL. MIESZKA I 3A/1  
86-300 GRUDZIĄDZ

TEL. +48 739 292 900, WWW.STULSZ.PL

Wszystkie wymiary lokalu mają charakter projektowy, rzeczywiste wymiary mogą się różnić.

STULSZ

— BUDUJEMY WYŻSZE STANDARDY —