



MIESZKA I 13


2 PIĘTRO

MIESZKANIE 2 POKOJOWE

35,47

POW. UŻYTKOWA M²

| | | |
|---|-----------------|----------------------|
| A | SALON Z ANEKSEM | 22,27 M ² |
| B | SYPIALNIA | 9,20 M ² |
| C | ŁAZIENKA | 4,00 M ² |

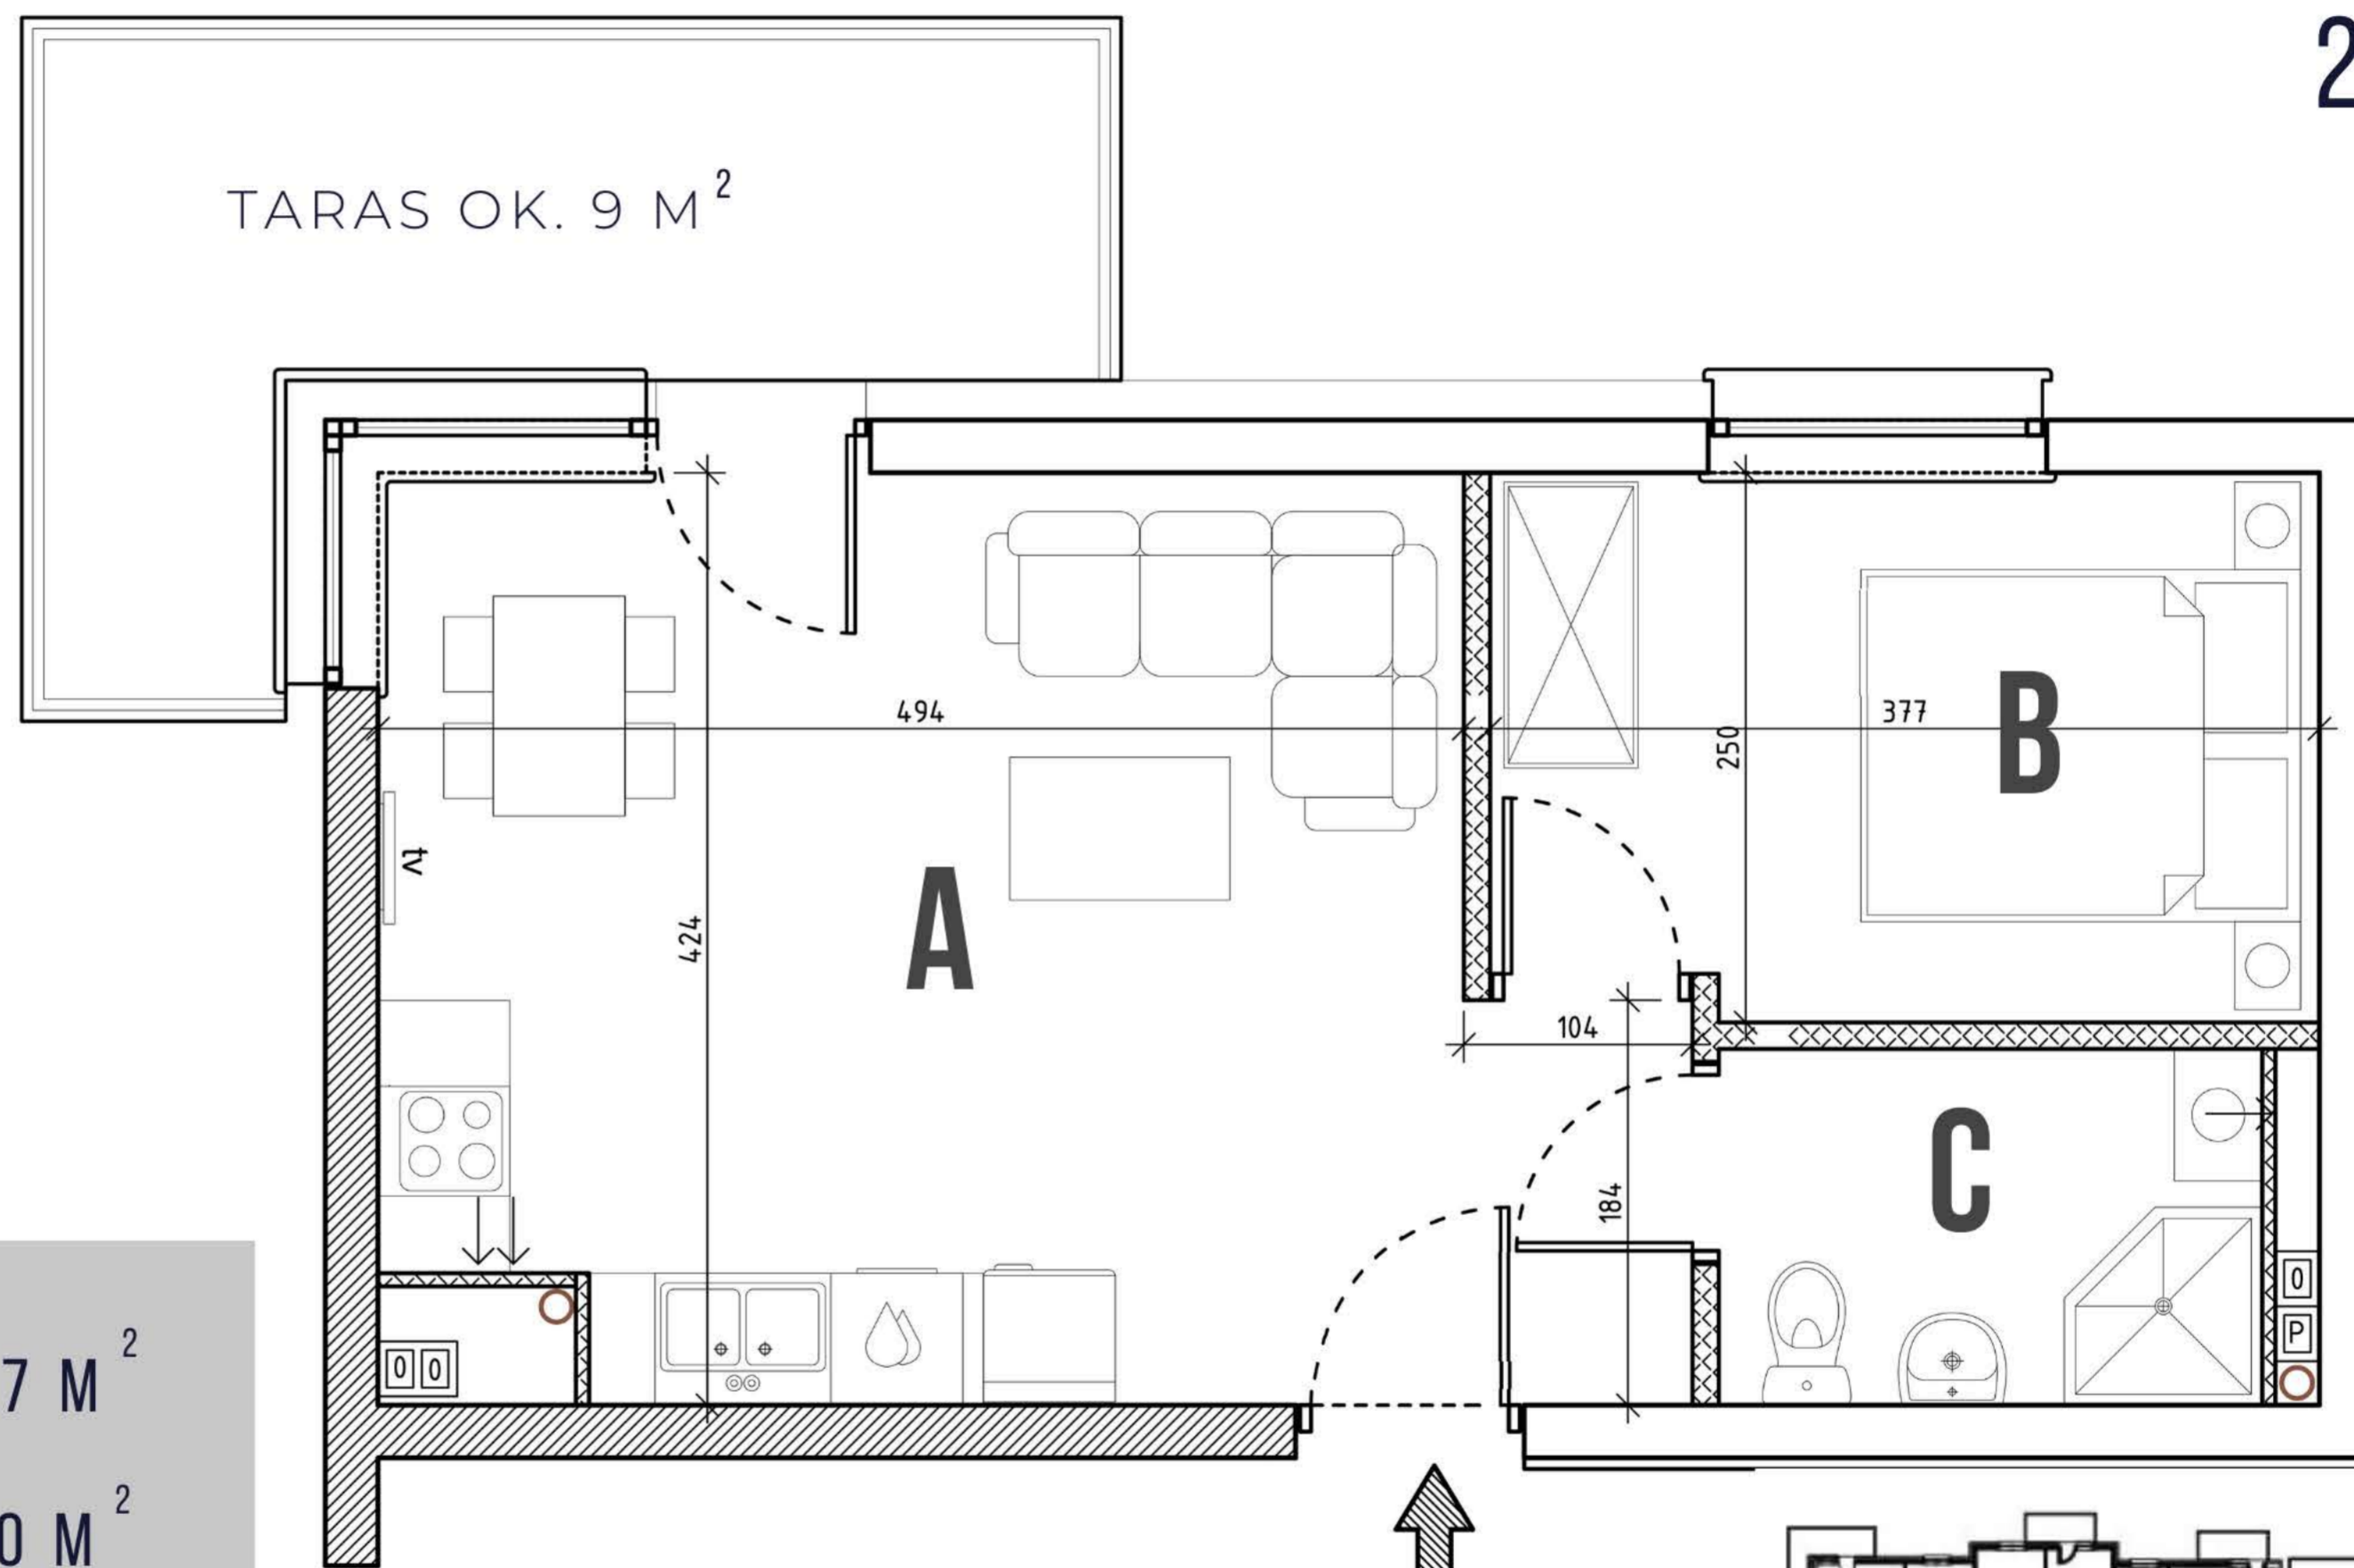

14

NR MIESZKANIA



BIURO SPRZEDAŻY DEWELOPERA

UL. MIESZKA I 3A/1
86-300 GRUDZIĄDZ

TEL. +48 739 292 900, WWW.STULSZ.PL

Wszystkie wymiary lokalu mają charakter projektowy, rzeczywiste wymiary mogą się różnić.

STULSZ

— BUDUJEMY WYŻSZE STANDARDY —