



MIESZKA I 13



2 PIĘTRO

MIESZKANIE 2 POKOJOWE

36,96

POW. UŻYTKOWA M²

17
NR MIESZKANIA

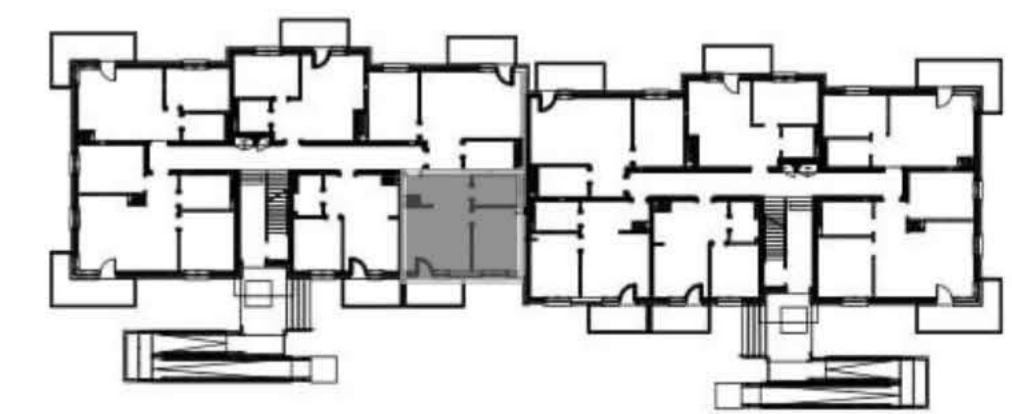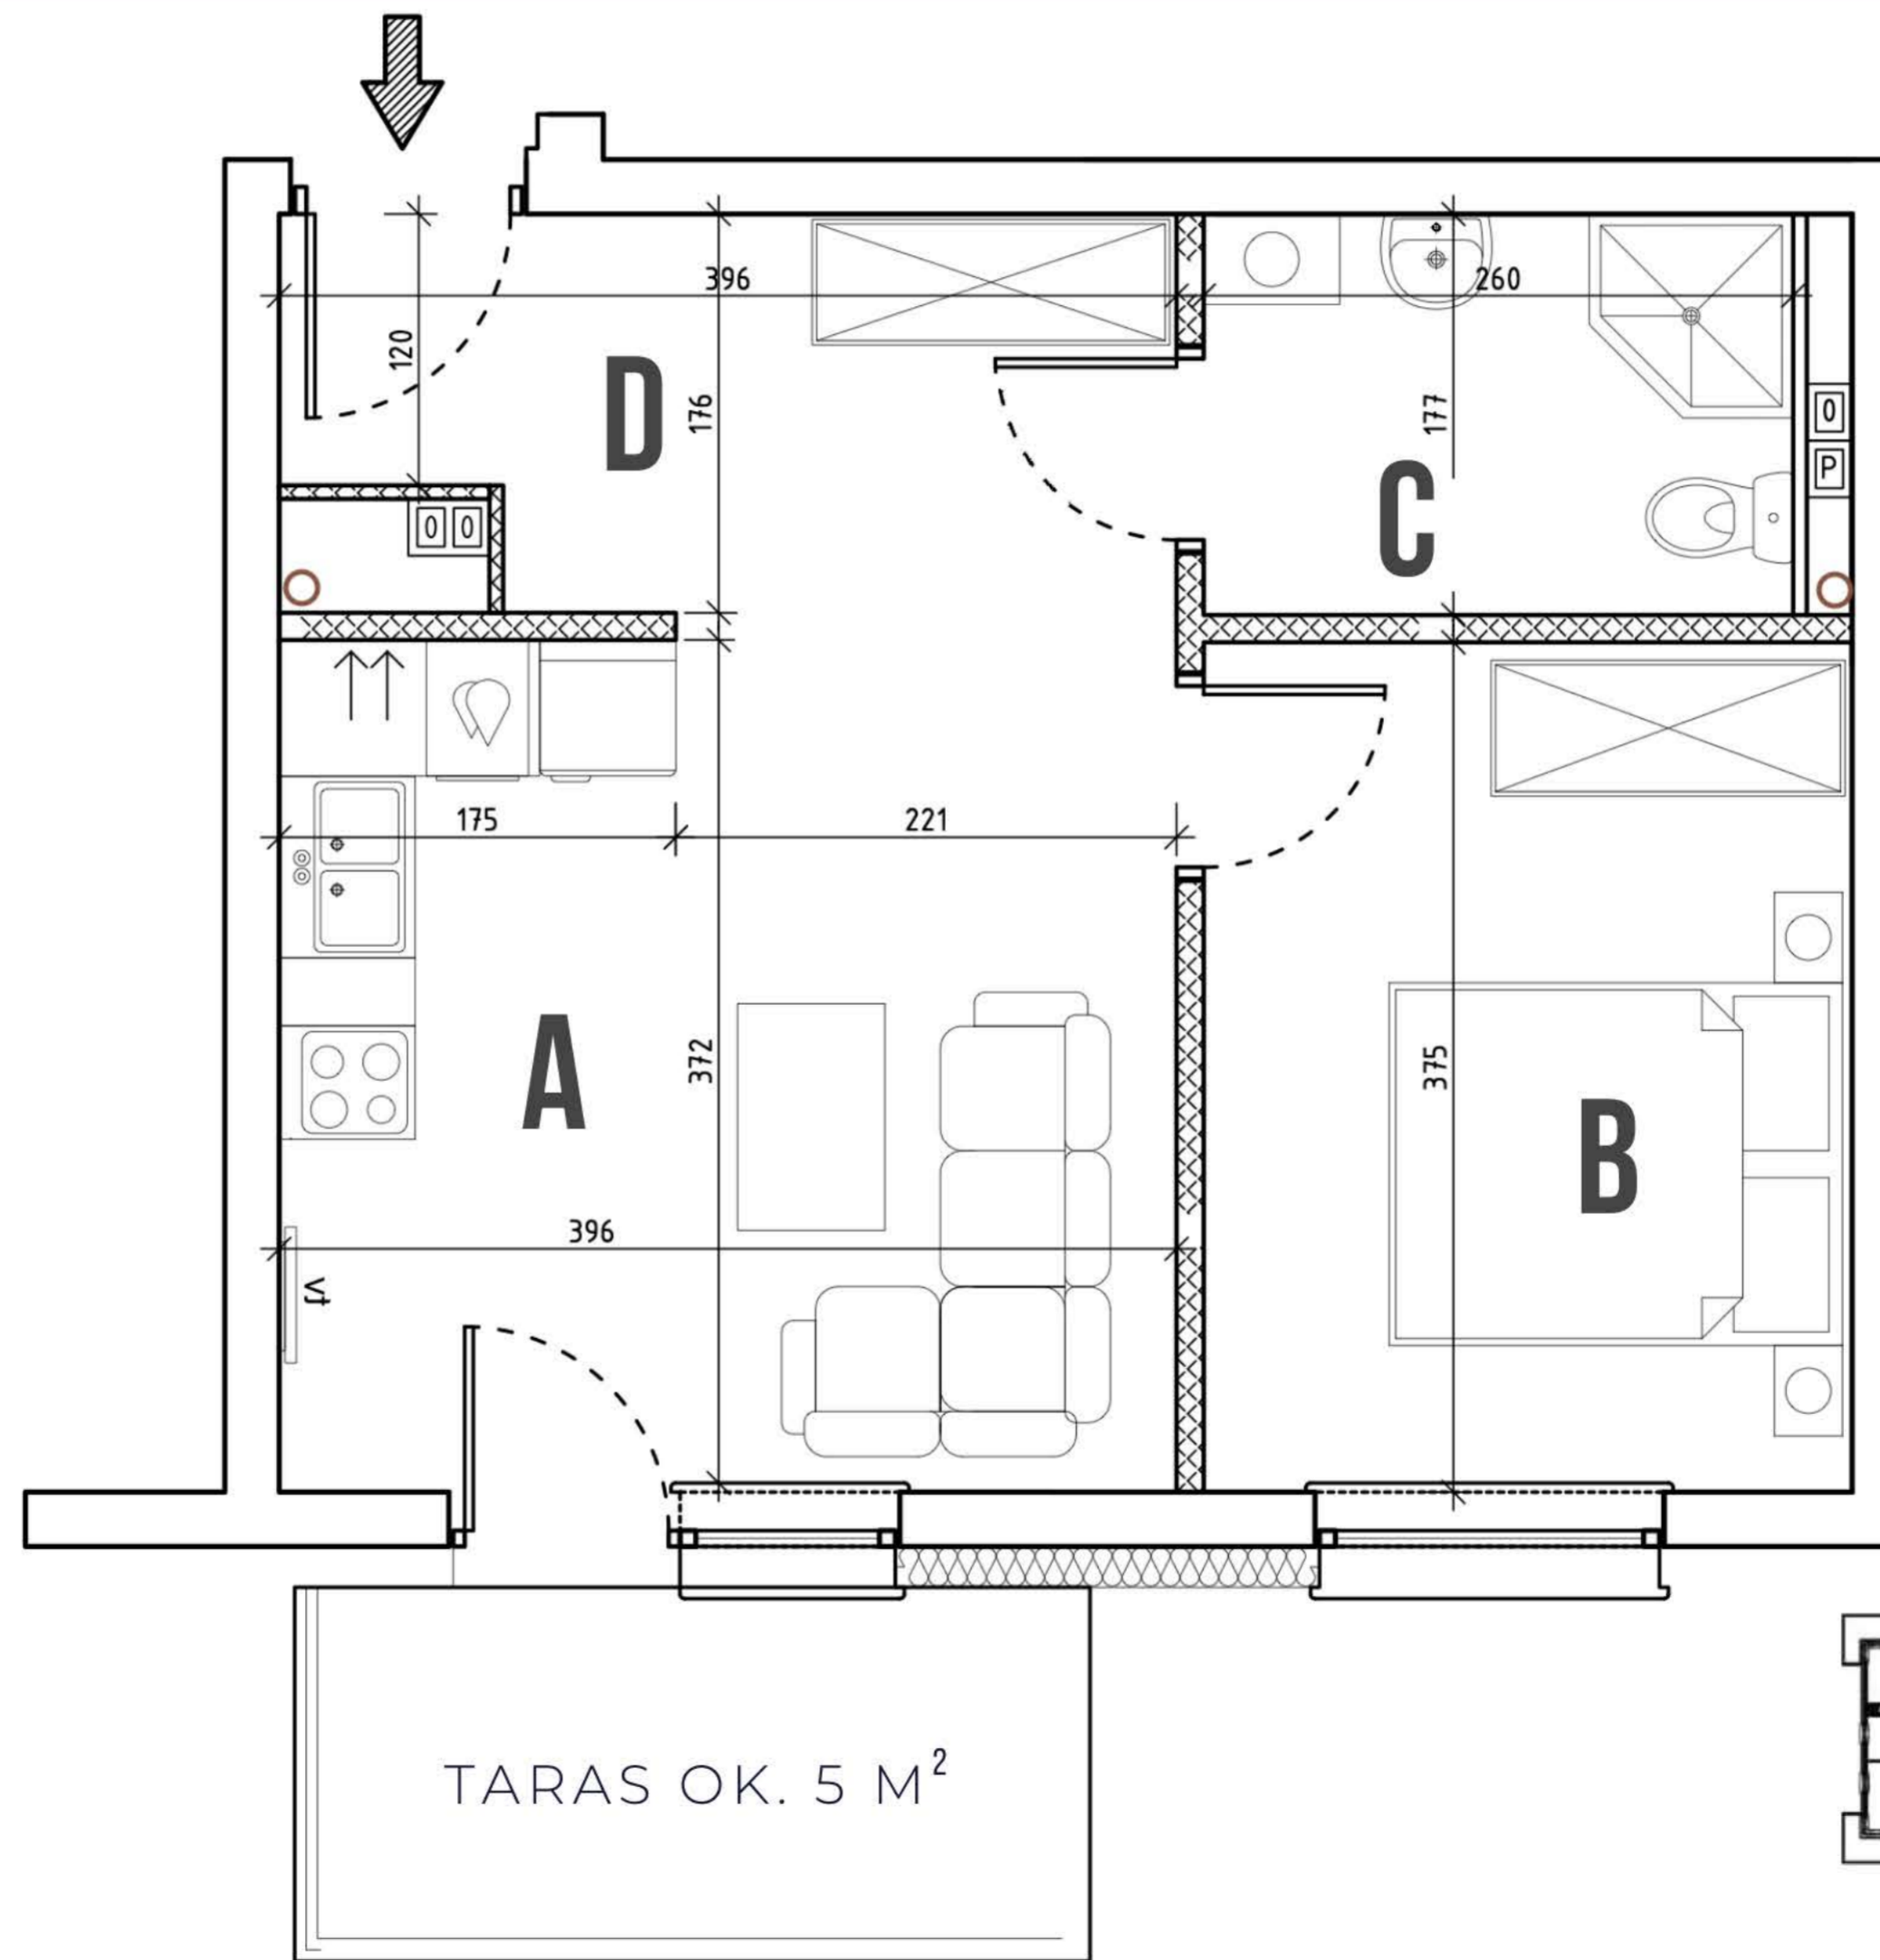

A	SALON Z ANEKSEM	15,16 M ²
B	SYPIALNIA	10,73 M ²
C	ŁAZIENKA	4,60 M ²
D	PRZEDPOKÓJ	6,41 M ²

Wszystkie wymiary lokalu mają charakter projektowy, rzeczywiste wymiary mogą się różnić.