



# MIESZKA I 13

3 PIĘTRO


22

NR MIESZKANIA

MIESZKANIE 2 POKOJOWE

43,89

POW. UŻYTKOWA M<sup>2</sup>

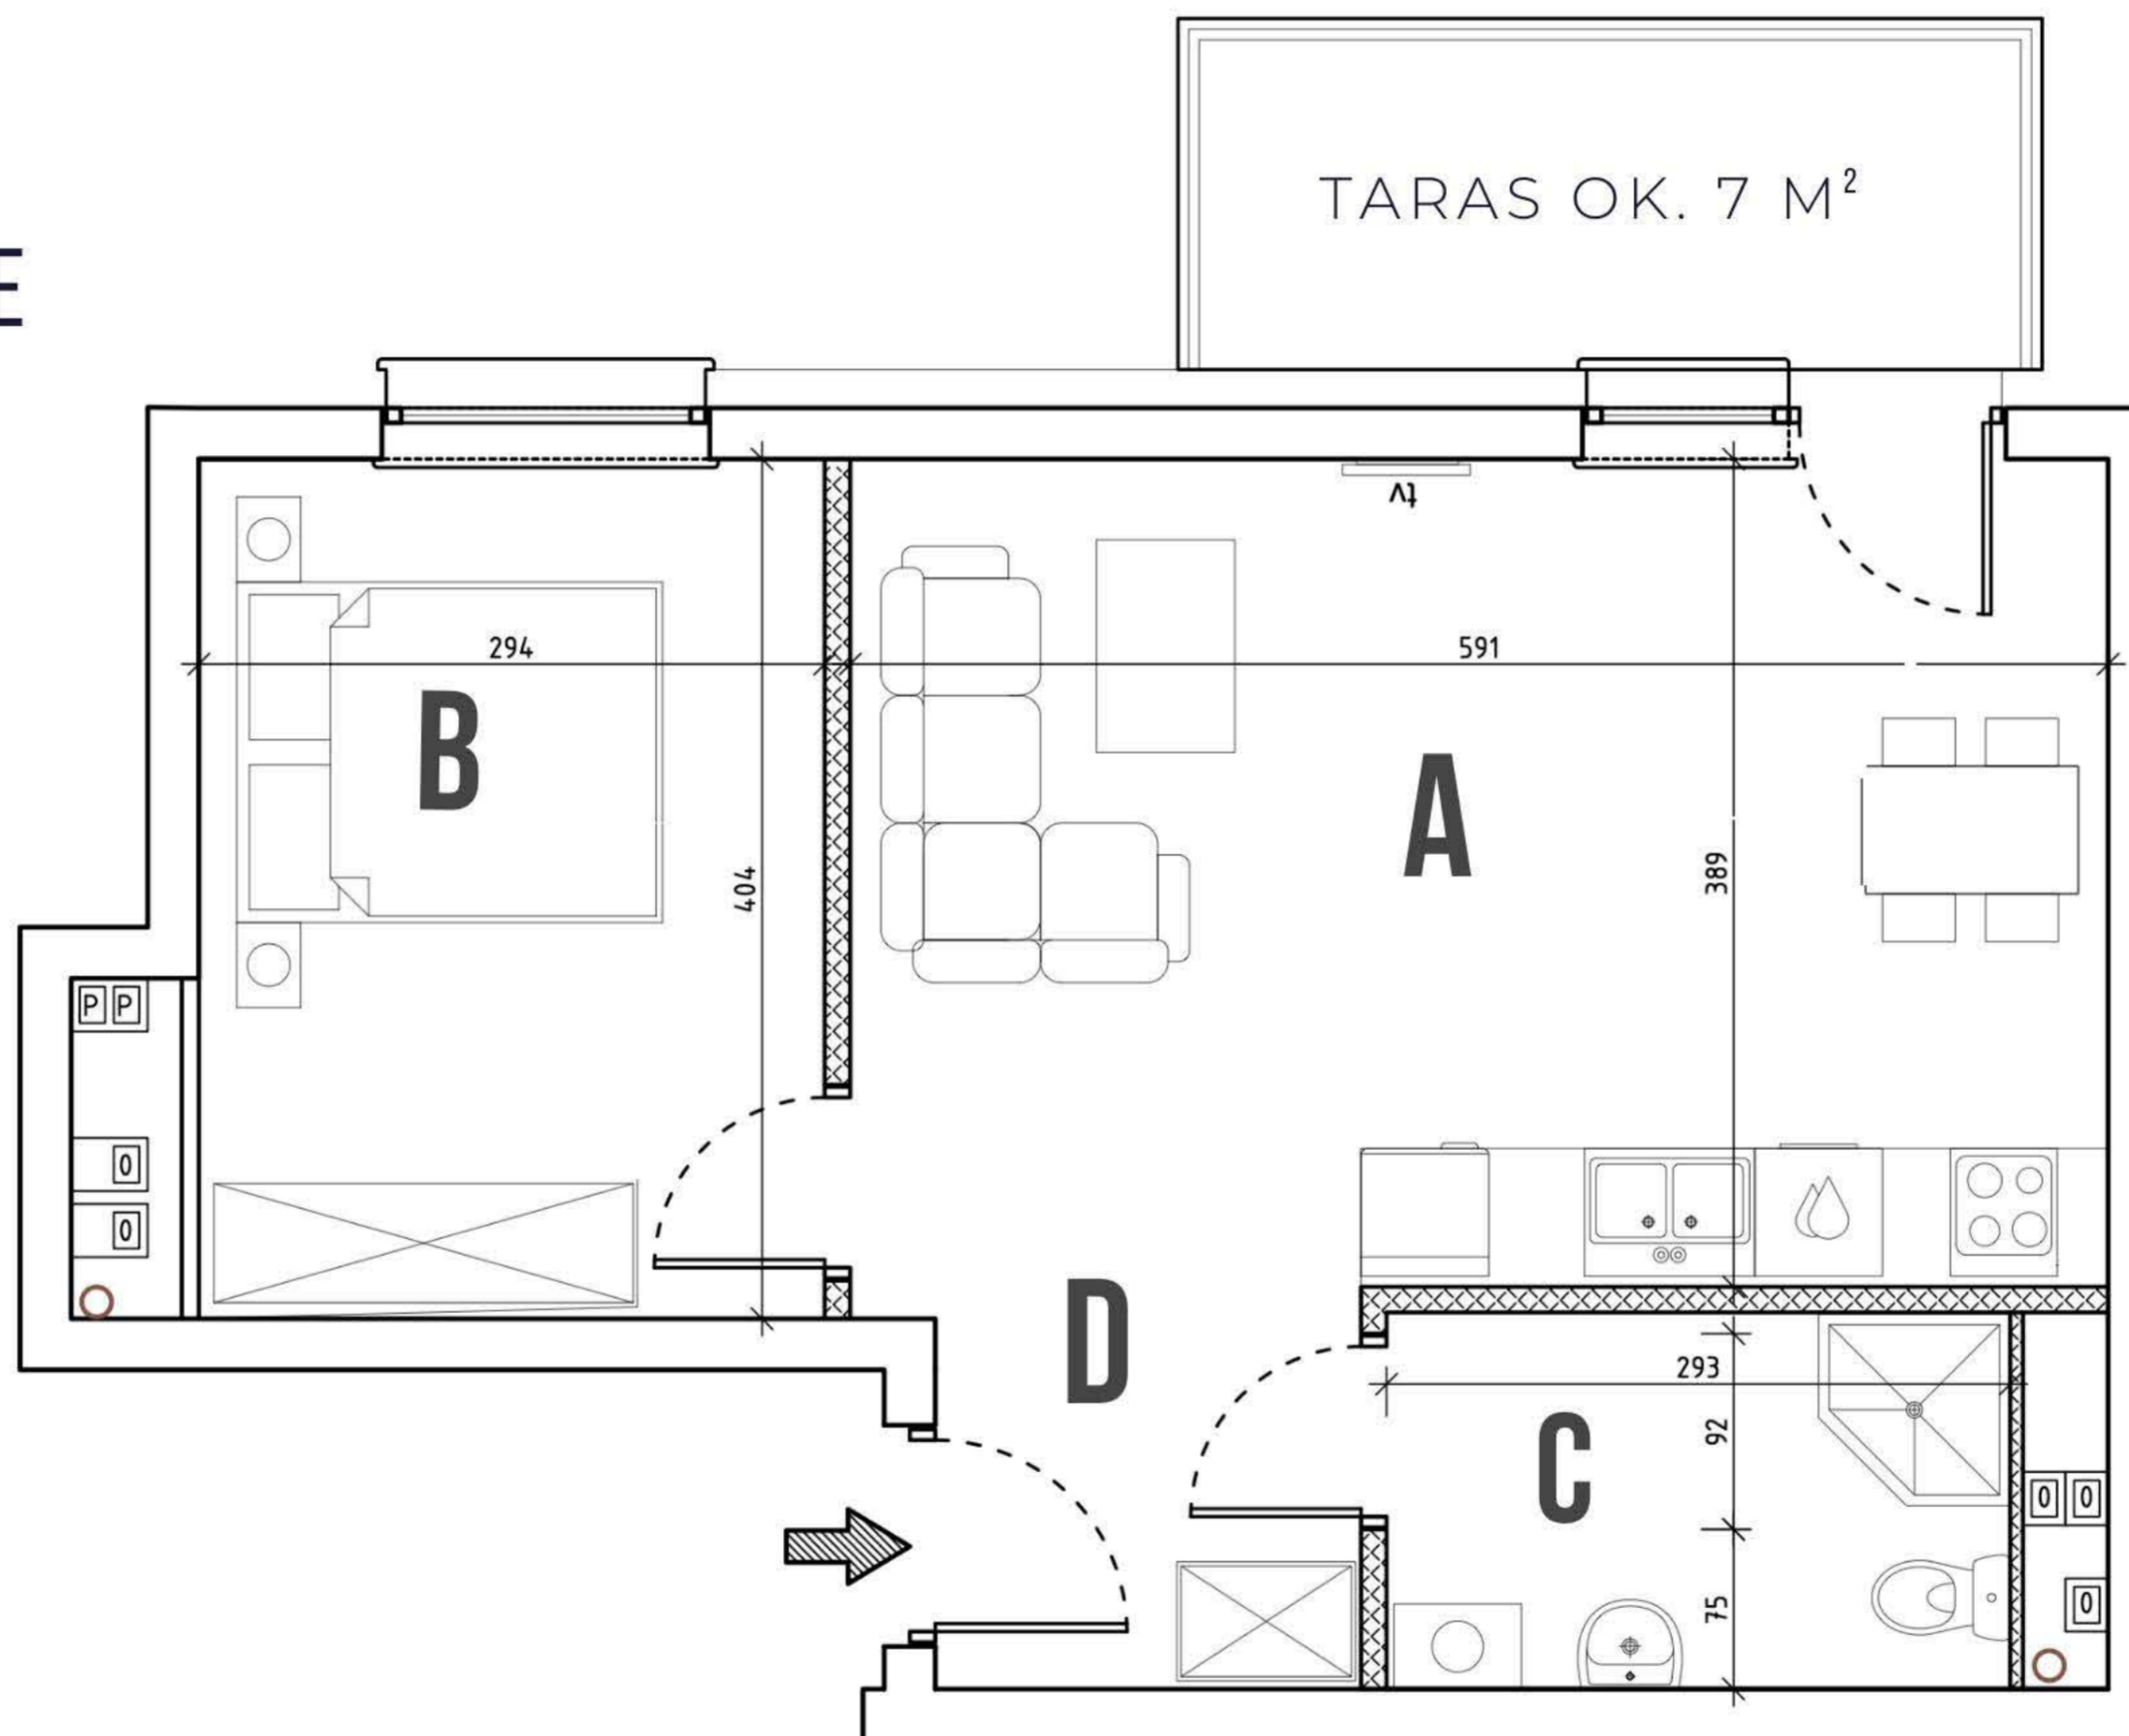

A	SALON Z ANEKSEM	23,36 M <sup>2</sup>
B	SYPIALNIA	11,88 M <sup>2</sup>
C	ŁAZIENKA	5,19 M <sup>2</sup>
D	PRZEDPOKÓJ	3,46 M <sup>2</sup>

BIURO SPRZEDAŻY DEWELOPERA

UL. MIESZKA I 3A/1  
86-300 GRUDZIĄDZ

TEL. +48 739 292 900, WWW.STULSZ.PL

Wszystkie wymiary lokalu mają charakter projektowy, rzeczywiste wymiary mogą się różnić.

STULSZ

— BUDUJEMY WYŻSZE STANDARDY —