



MIESZKA I 13

PARTER

25


NR MIESZKANIA

MIESZKANIE 3 POKOJOWE

56,07

POW. UŻYTKOWA M²

A	SALON Z ANEKSEM	24,11 M ²
B	POKÓJ	10,72 M ²
C	SYPIALNIA	11,30 M ²
D	ŁAZIENKA	5,94 M ²
E	PRZEDPOKÓJ	3,29 M ²

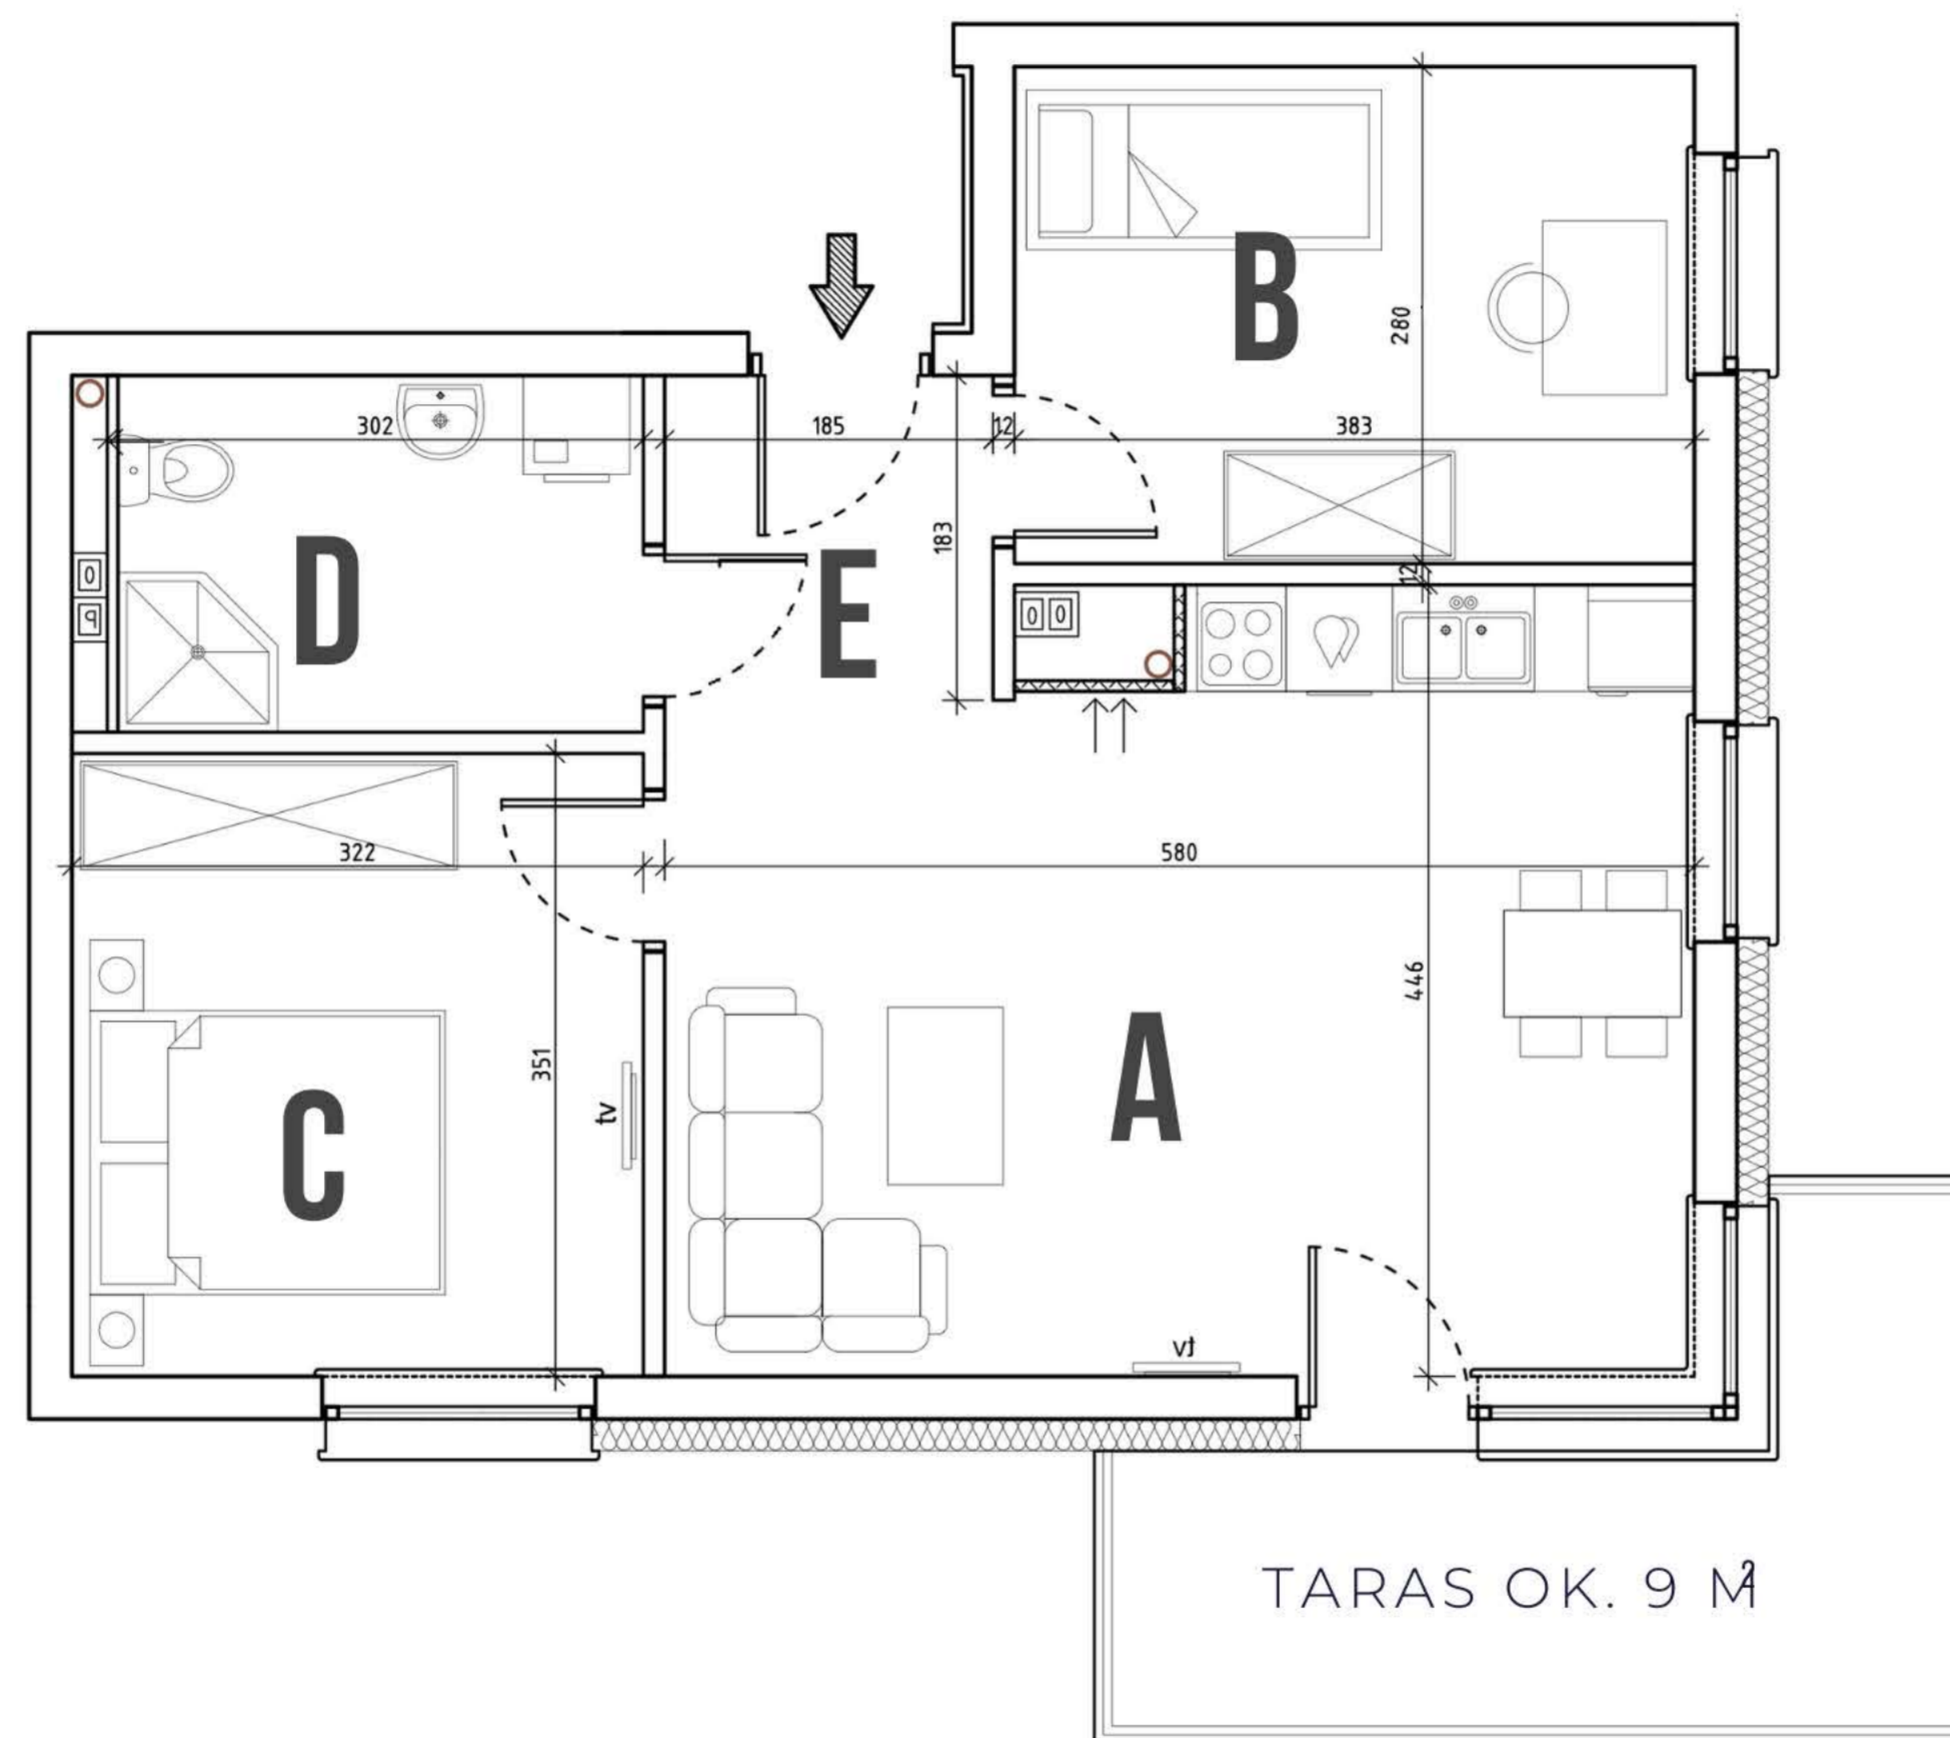

BIURO SPRZEDAŻY DEWELOPERA

UL. MIESZKA I 3A/1
86-300 GRUDZIĄDZ

TEL. +48 739 292 900, WWW.STULSZ.PL

Wszystkie wymiary lokalu mają charakter projektowy, rzeczywiste wymiary mogą się różnić.

STULSZ

— BUDUJEMY WYŻSZE STANDARDY —