



MIESZKA I 13

MIESZKANIE 2 POKOJOWE

36,48


POW. UŻYTKOWA M²

A	SALON Z ANEKSEM	22,27 M ²
B	SYPIALNIA	9,20 M ²
C	ŁAZIENKA	4,00 M ²

PARTER

26

NR MIESZKANIA

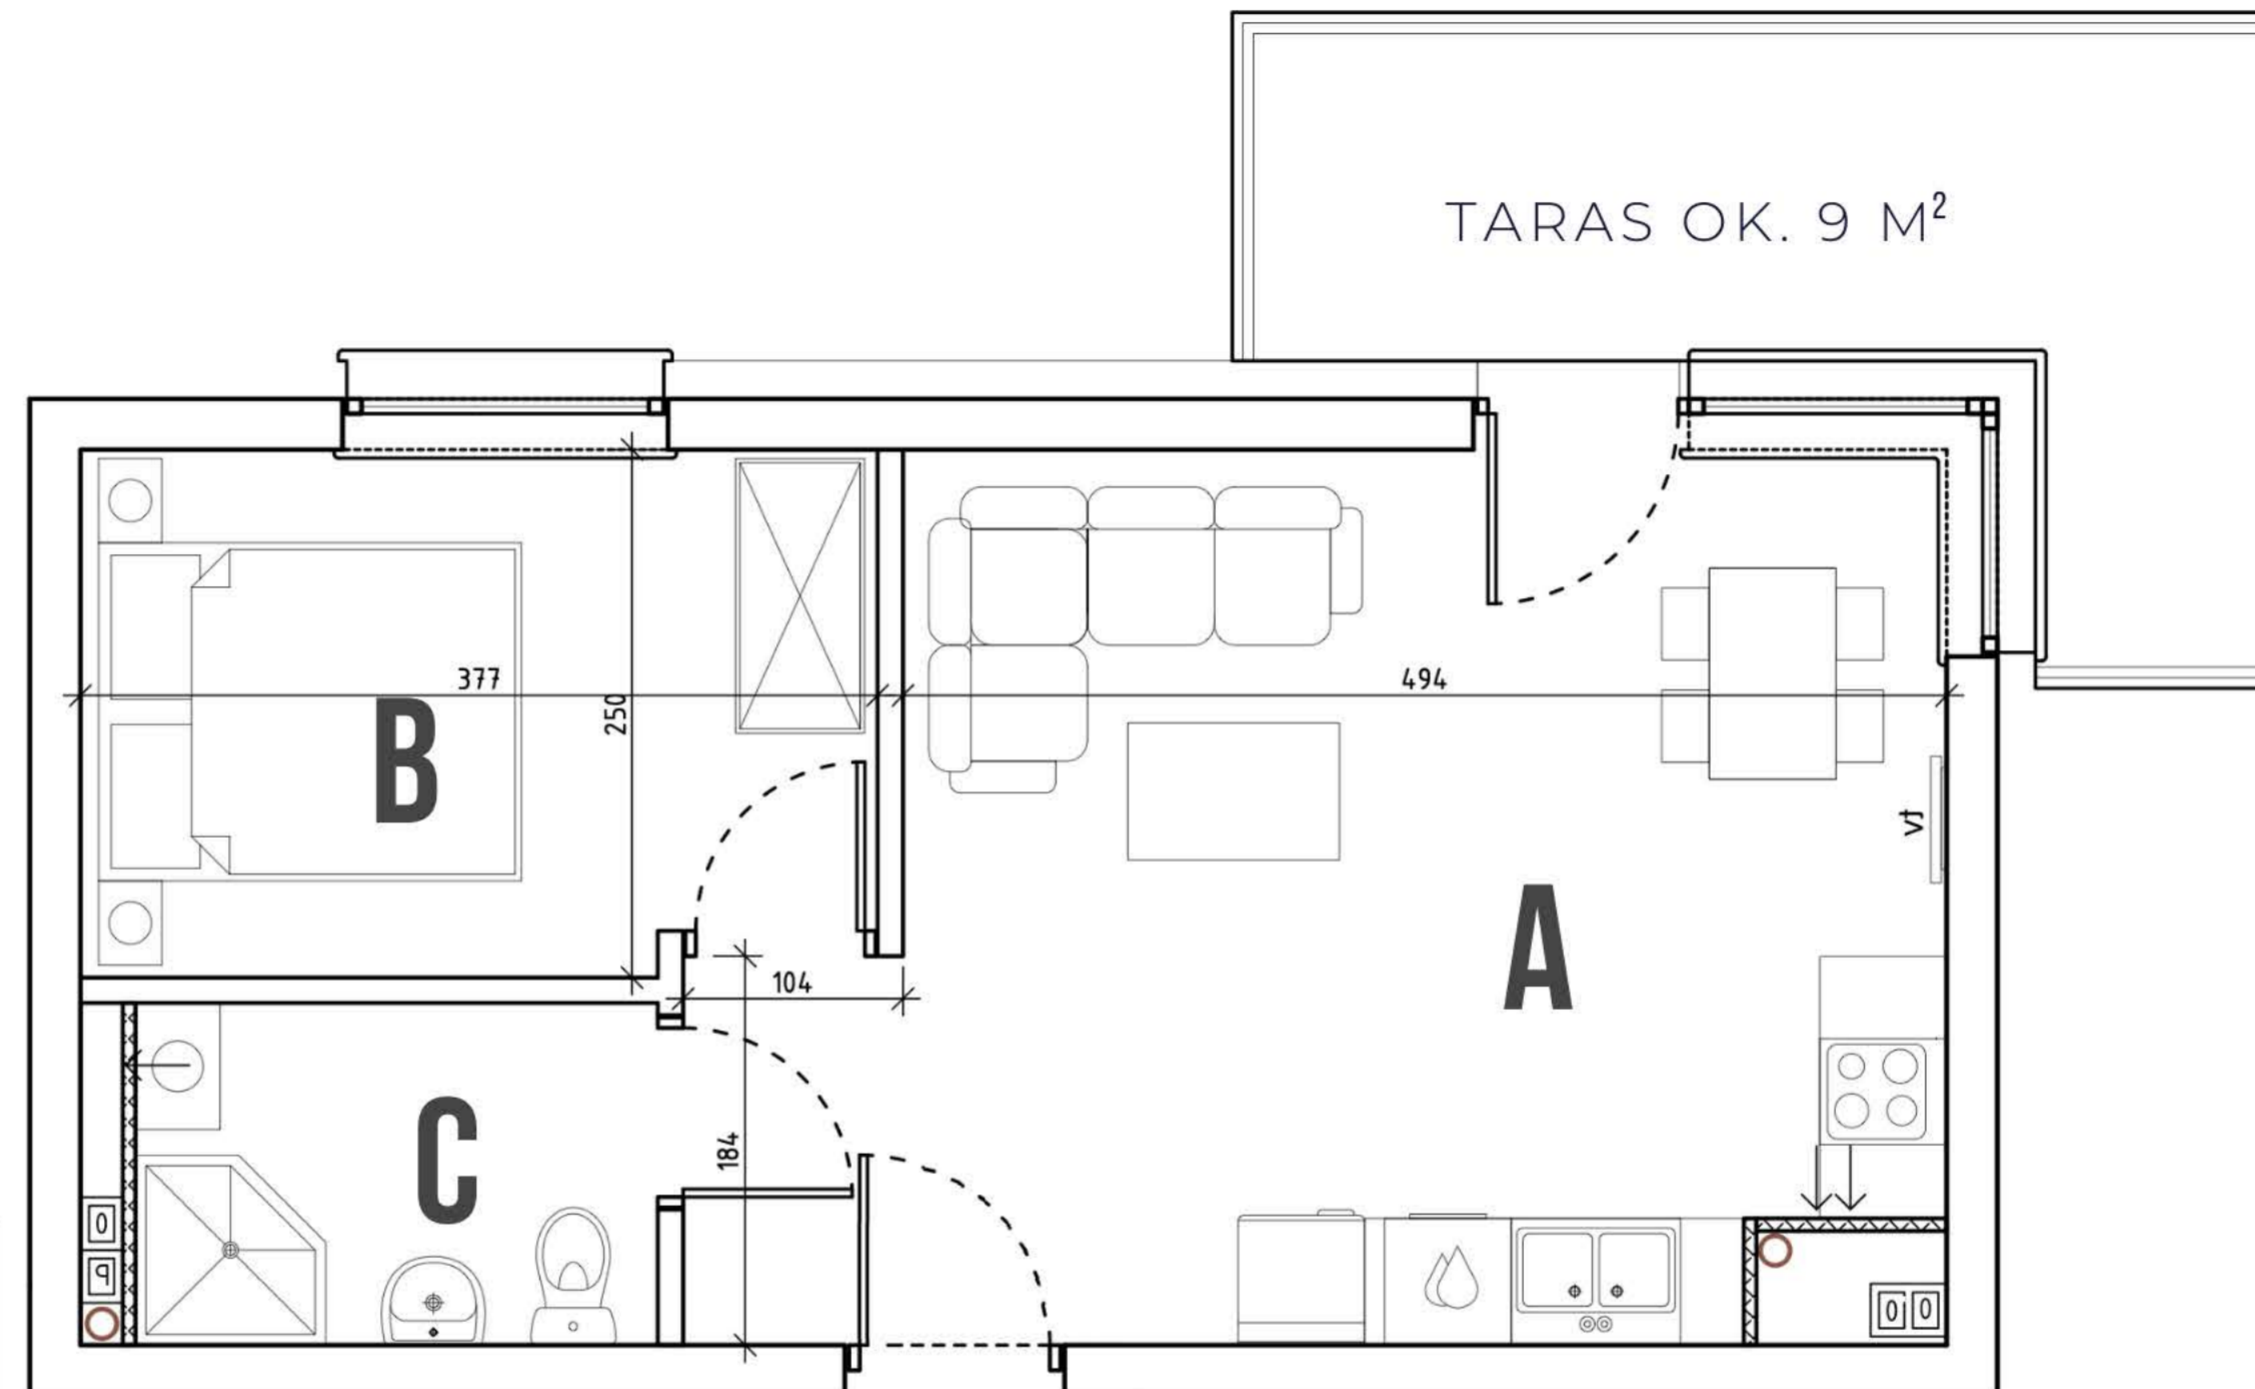

BIURO SPRZEDAŻY DEWELOPERA

UL. MIESZKA I 3A/1
86-300 GRUDZIĄDZ

TEL. +48 739 292 900, WWW.STULSZ.PL

Wszystkie wymiary lokalu mają charakter projektowy, rzeczywiste wymiary mogą się różnić.

STULSZ

— BUDUJEMY WYŻSZE STANDARDY —