




MIESZKA I 13

MIESZKANIE 2 POKOJOWE

33,10

POW. UŻYTKOWA M²


A	SALON Z ANEKSEM	20,25 M ²
B	SYPIALNIA	8,77 M ²
C	ŁAZIENKA	3,72 M ²

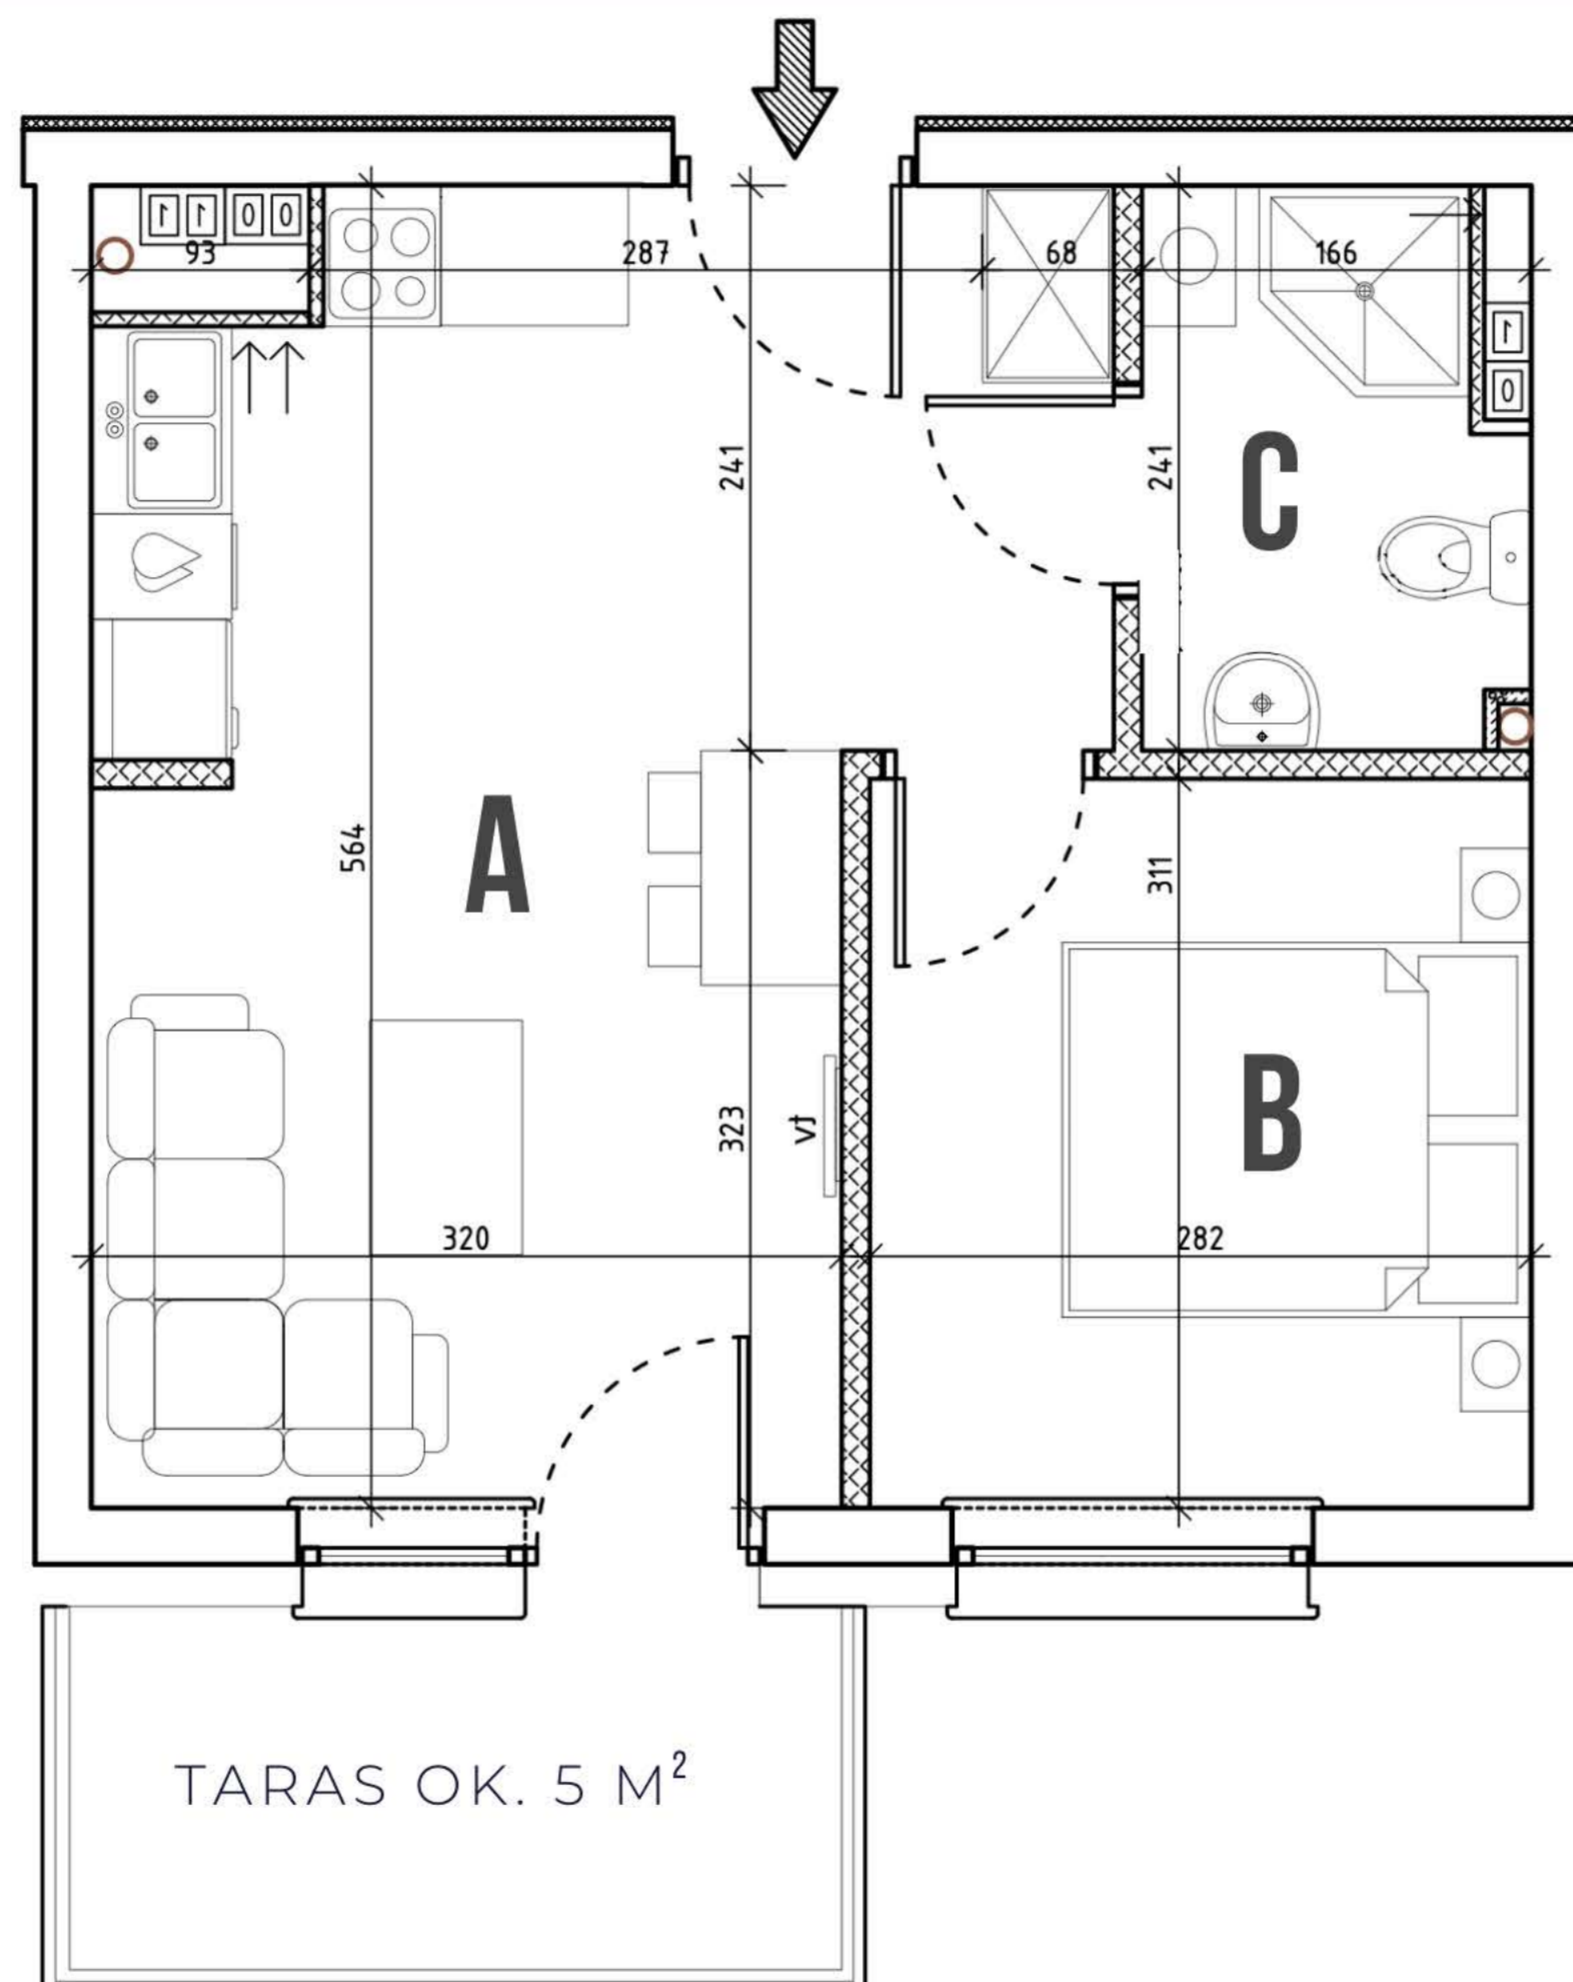

PARTER

30

NR MIESZKANIA

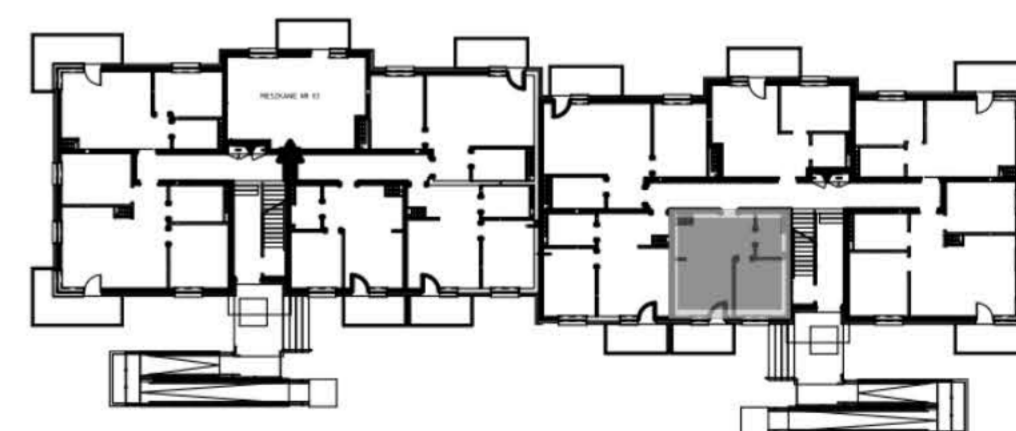

BIURO SPRZEDAŻY DEWELOPERA

UL. MIESZKA I 3A/1
86-300 GRUDZIĄDZ

TEL. +48 739 292 900, WWW.STULSZ.PL

Wszystkie wymiary lokalu mają charakter projektowy, rzeczywiste wymiary mogą się różnić.

STULSZ

— BUDUJEMY WYŻSZE STANDARDY —