



MIESZKA I 13

1 PIĘTRO


34

NR MIESZKANIA

MIESZKANIE 2 POKOJOWE

44,11

POW. UŻYTKOWA M²

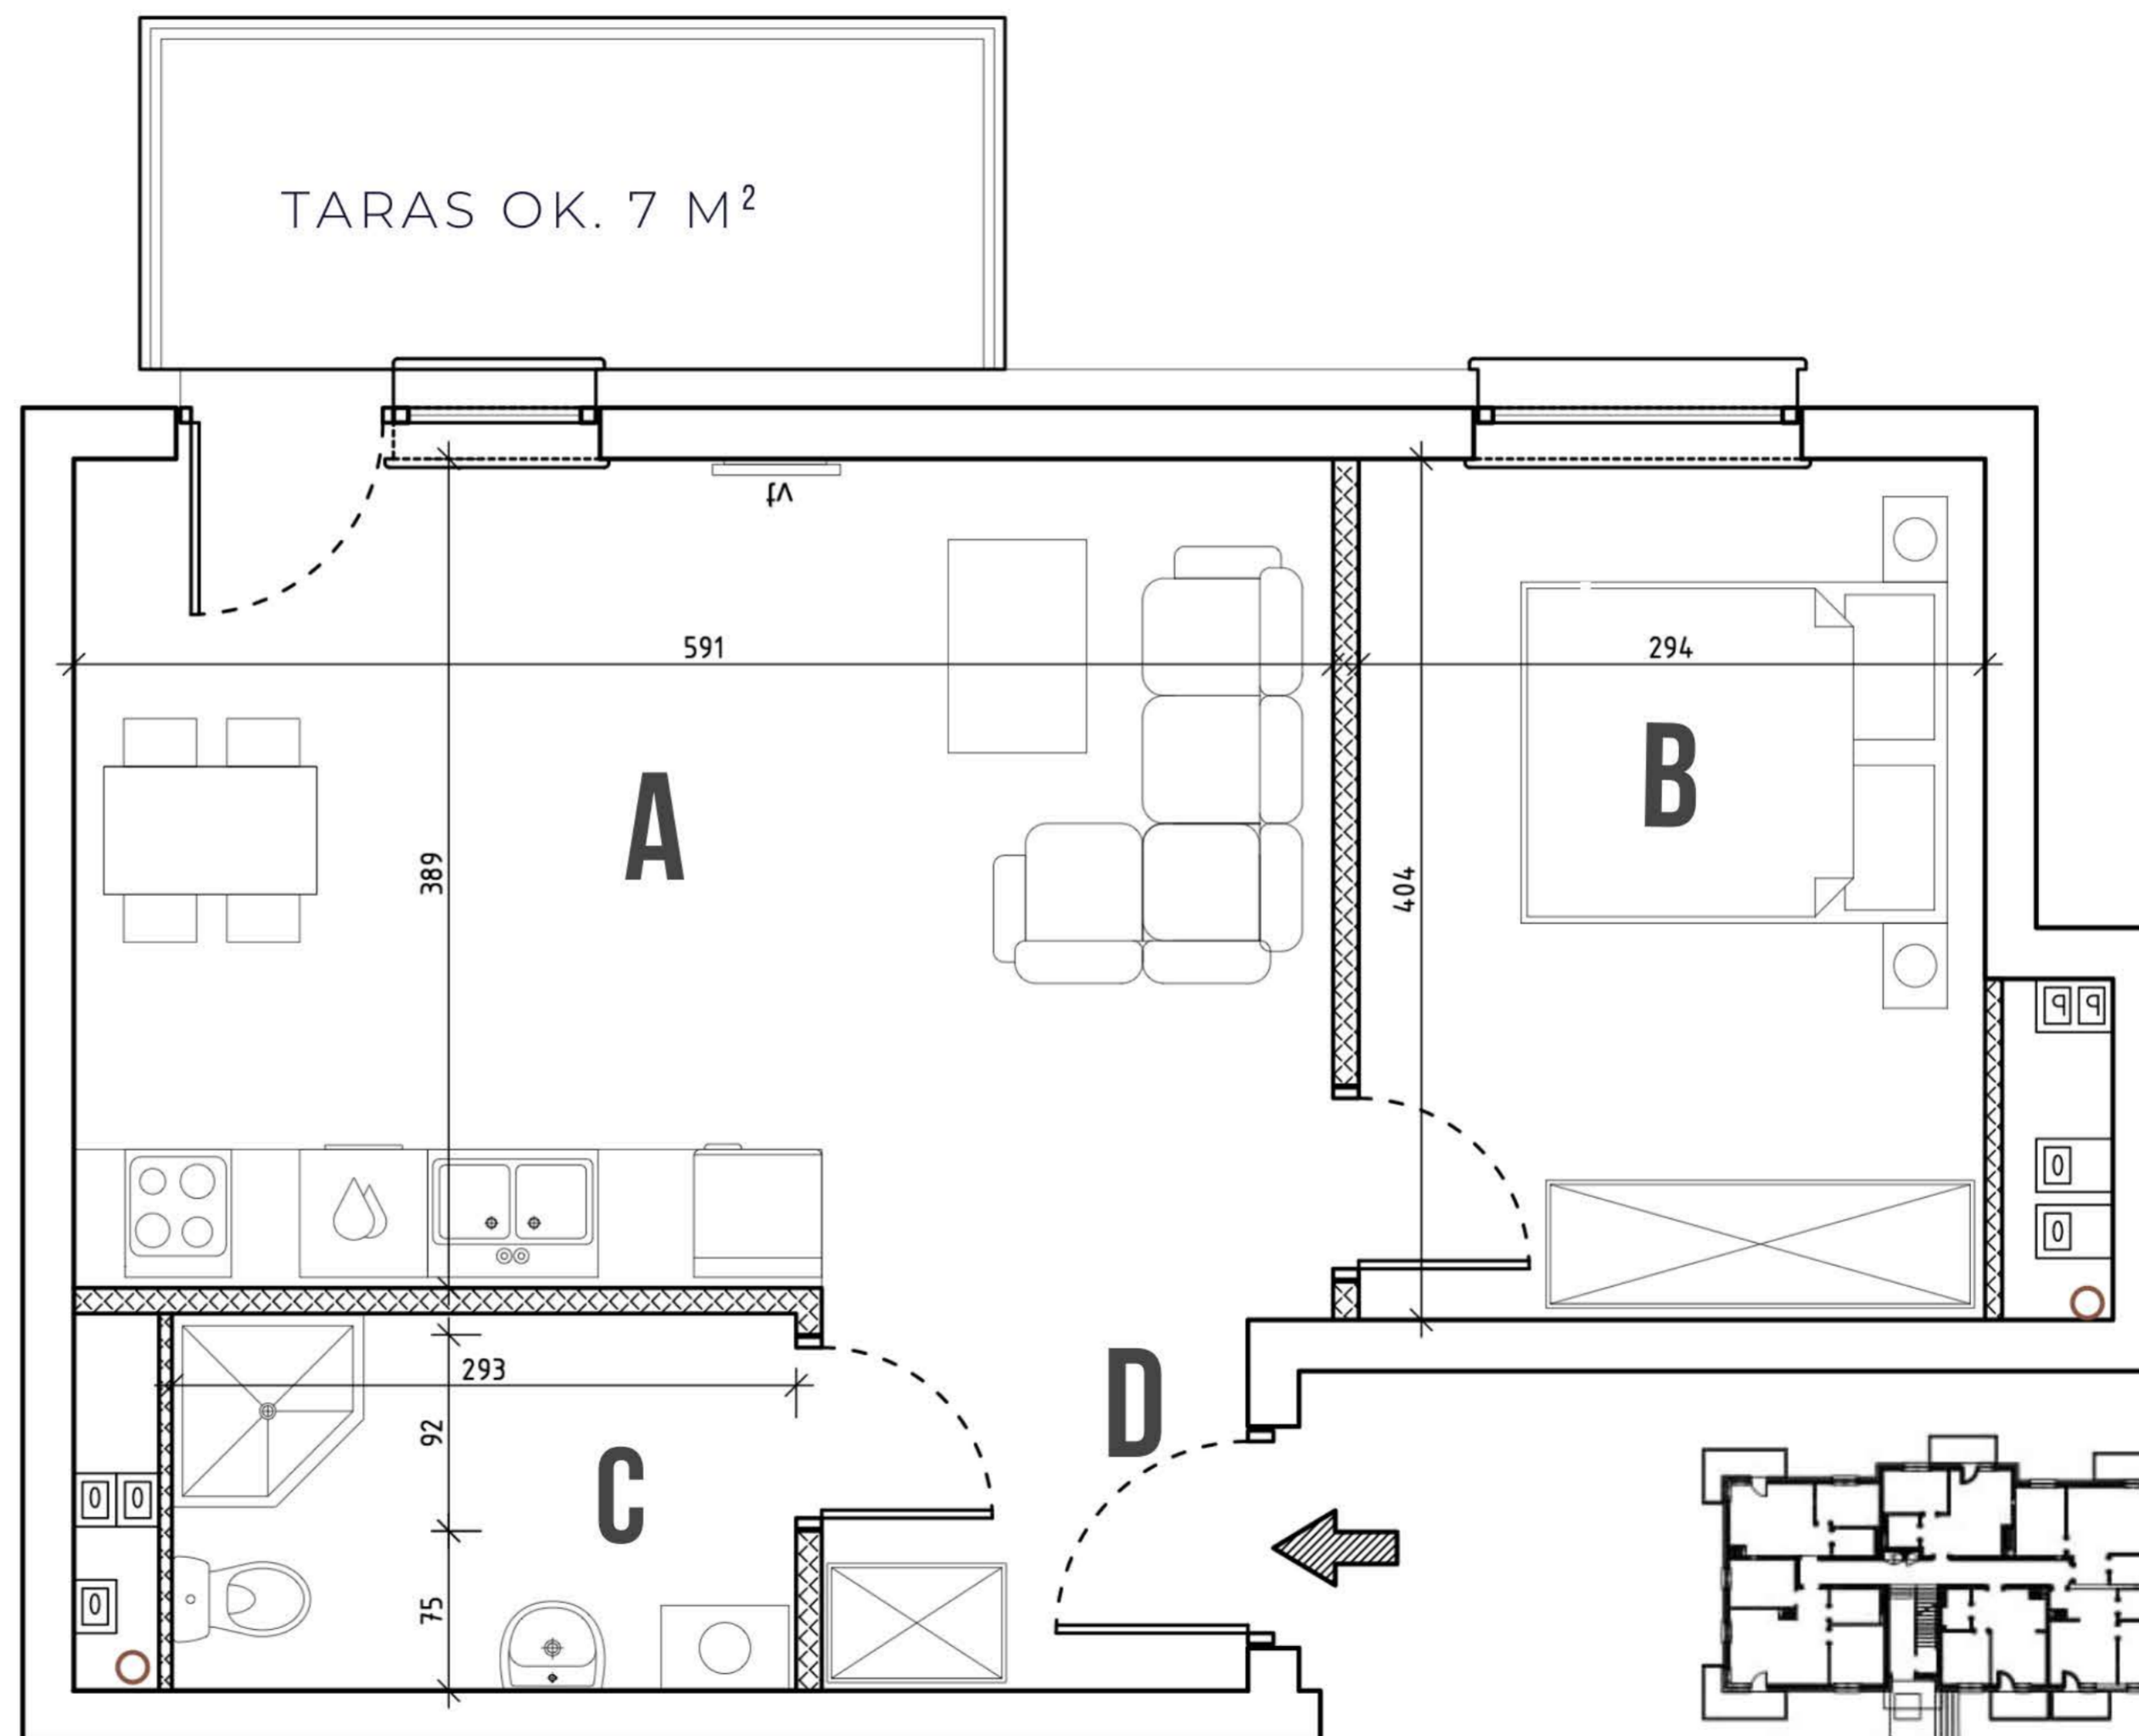

A	SALON Z ANEKSEM	23,36 M ²
B	SYPIALNIA	11,88 M ²
C	ŁAZIENKA	5,19 M ²
D	PRZEDPOKÓJ	3,46 M ²

BIURO SPRZEDAŻY DEWELOPERA

UL. MIESZKA I 3A/1
86-300 GRUDZIĄDZ

TEL. +48 739 292 900, WWW.STULSZ.PL

Wszystkie wymiary lokalu mają charakter projektowy, rzeczywiste wymiary mogą się różnić.

STULSZ

— BUDUJEMY WYŻSZE STANDARDY —