



MIESZKA I 13

2 PIĘTRO



MIESZKANIE 2 POKOJOWE

34,52

POW. UŻYTKOWA M²

39

NR MIESZKANIA

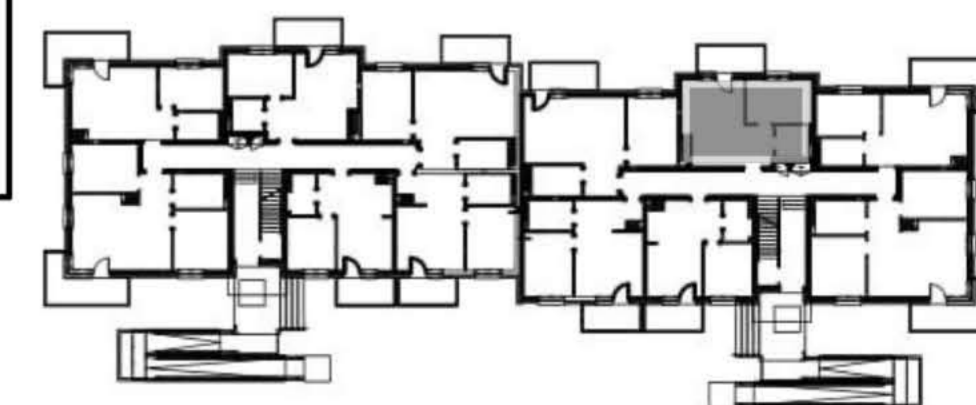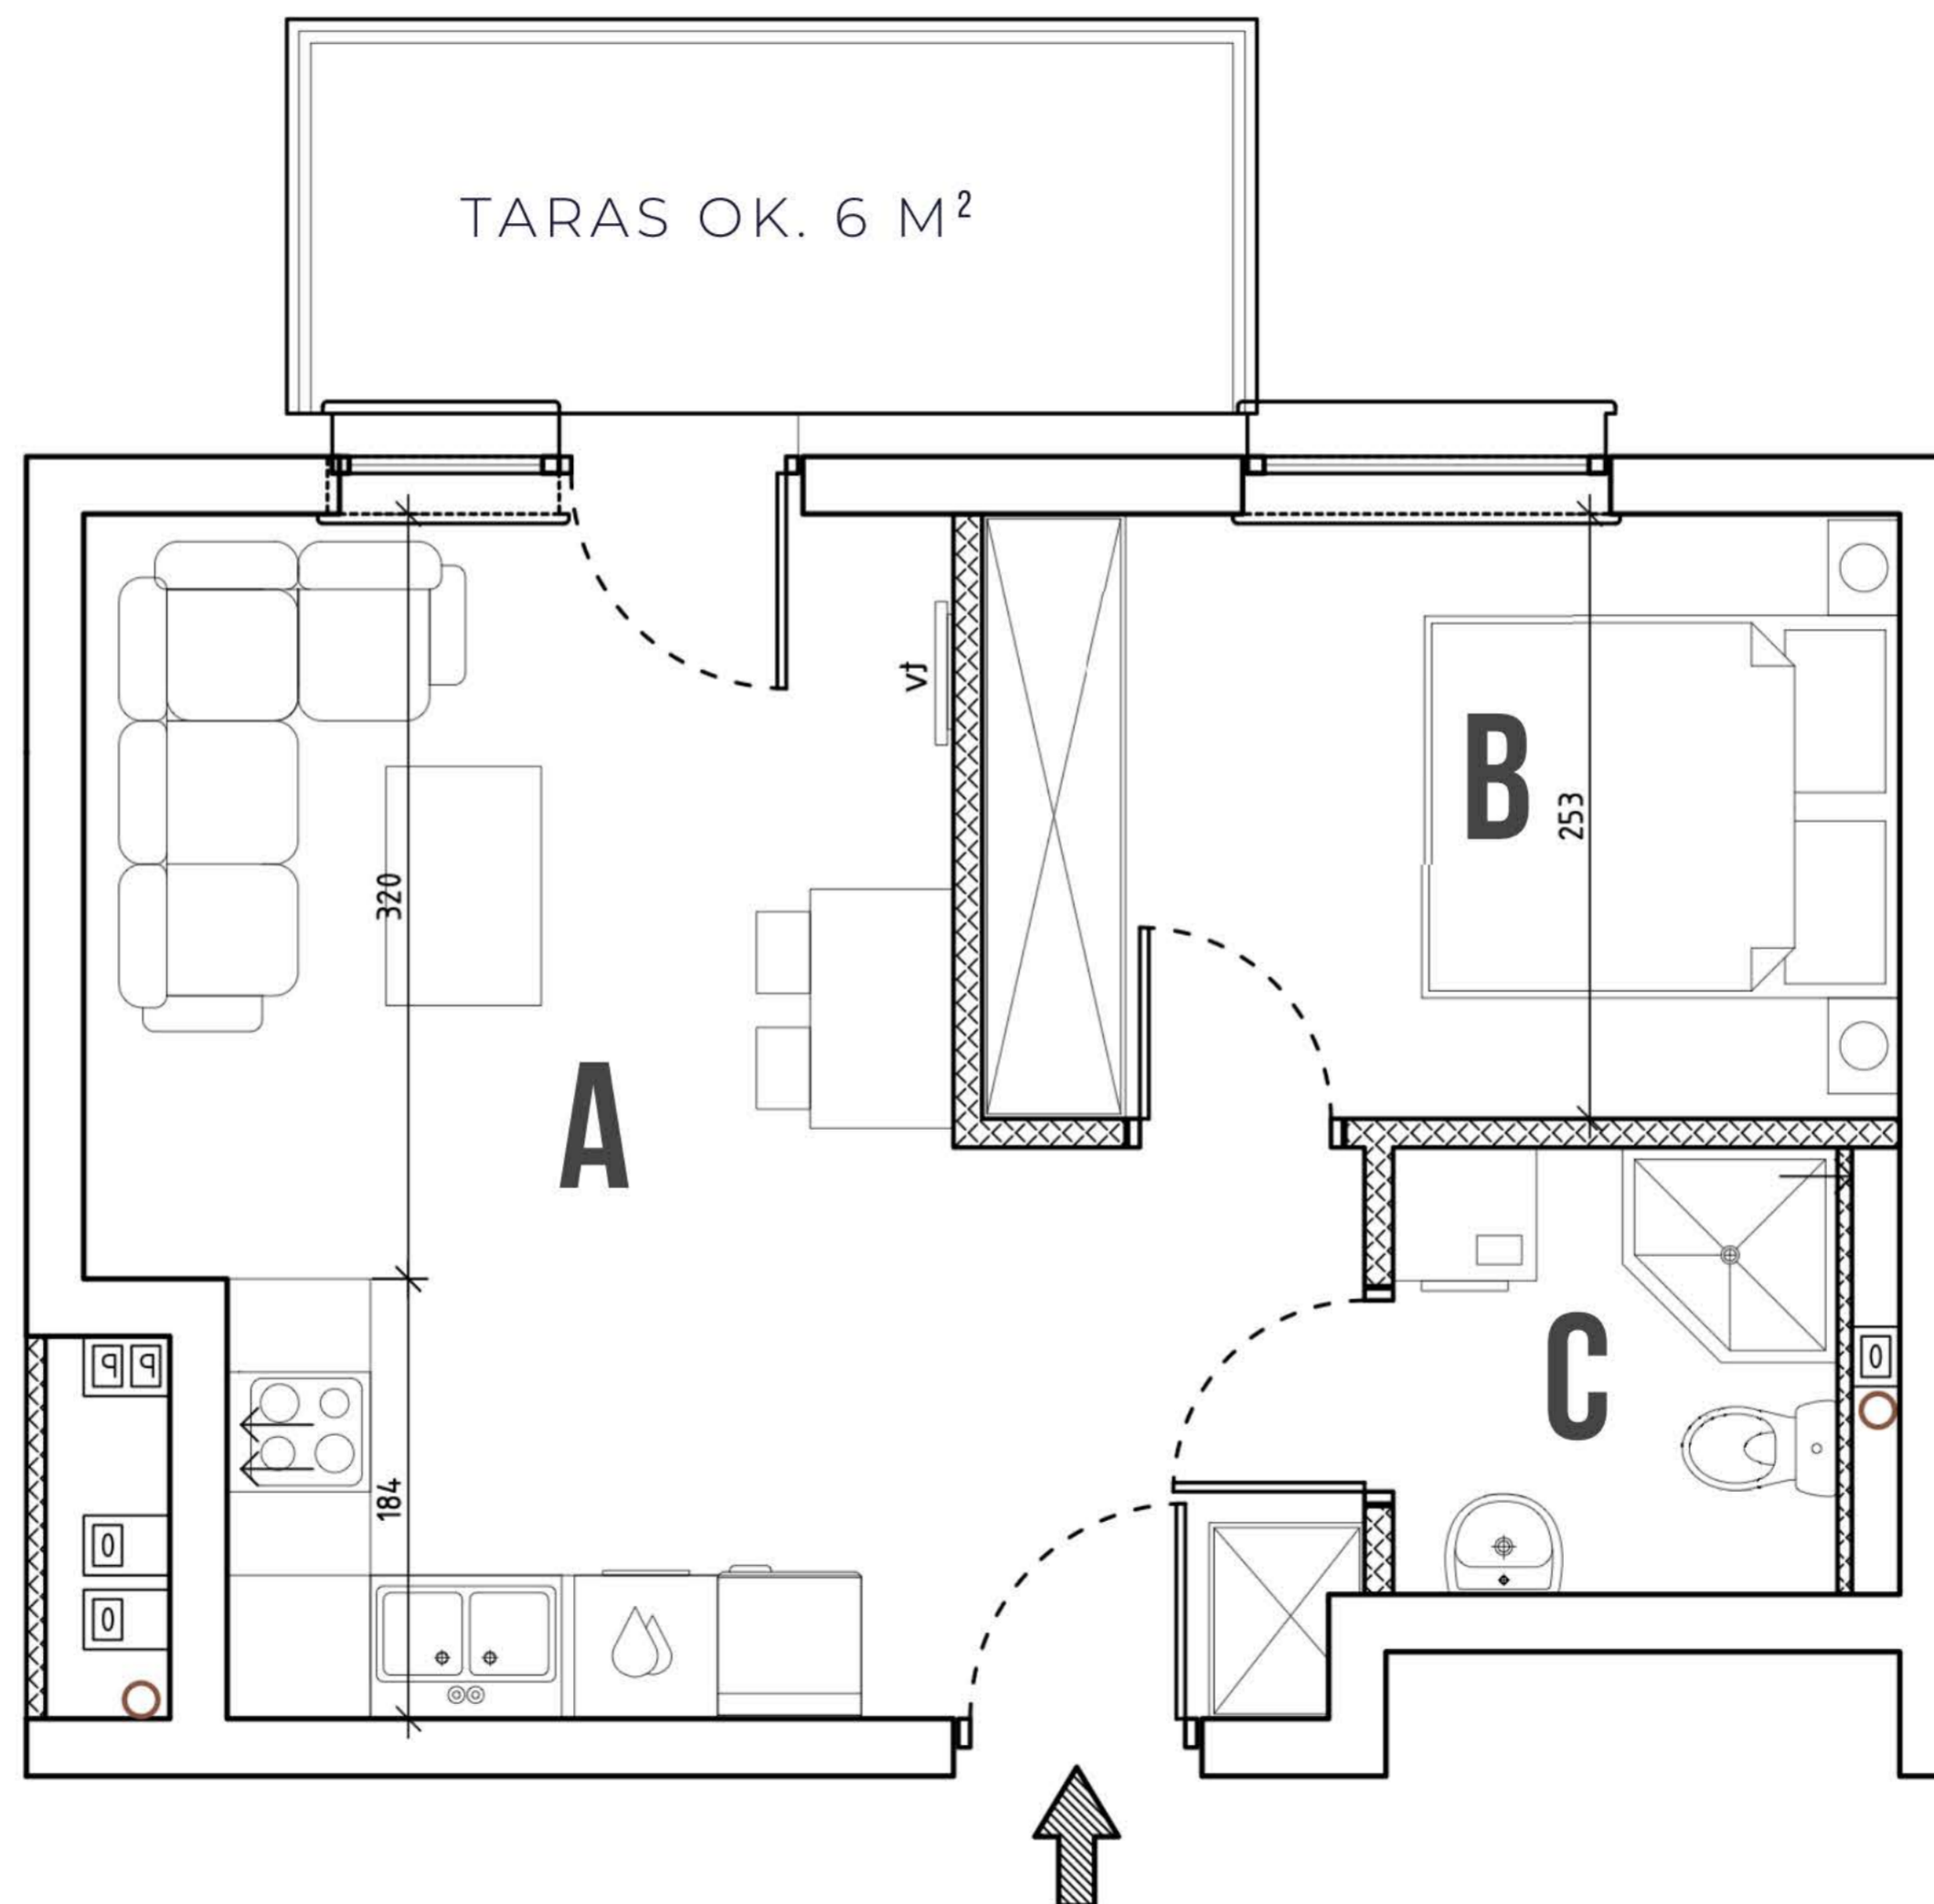

A	SALON Z ANEKSEM	21,27 M ²
B	SYPIALNIA	9,71 M ²
C	ŁAZIENKA	3,47 M ²

BIURO SPRZEDAŻY DEWELOPERA

UL. MIESZKA I 3A/1
86-300 GRUDZIĄDZ

TEL. +48 739 292 900, WWW.STULSZ.PL

Wszystkie wymiary lokalu mają charakter projektowy, rzeczywiste wymiary mogą się różnić.

STULSZ

— BUDUJEMY WYŻSZE STANDARDY —