



# MIESZKA I 17

I PIĘTRO

08

NR MIESZKANIA

MIESZKANIE 2 POKOJOWE

46,10

POW. UŻYTKOWA M<sup>2</sup>

A	SALON Z ANEKSEM	22,40 M <sup>2</sup>
B	POKÓJ	11,82 M <sup>2</sup>
C	ŁAZIENKA	4,37 M <sup>2</sup>
D	PRZEDPOKÓJ	7,51 M <sup>2</sup>
E	TARAS	6,15 M <sup>2</sup>



BIURO SPRZEDAŻY DEWELOPERA  
UL. MIESZKA I 15  
86-300 GRUDZIĄDZ  
TEL. +48 739 292 900, WWW.STULSZ.PL

Wszystkie wymiary lokalu mają charakter projektowy, rzeczywiste wymiary mogą się różnić.

**STULSZ**  
— BUDUJEMY WYŻSZE STANDARDY —




# MIESZKA I 17

MIESZKANIE 2 POKOJOWE

45,79

POW. UŻYTKOWA M<sup>2</sup>


A	SALON Z ANEKSEM	21,62 M <sup>2</sup>
B	POKÓJ	11,95 M <sup>2</sup>
C	ŁAZIENKA	4,21 M <sup>2</sup>
D	GARDEROBA	3,40 M <sup>2</sup>
E	TARAS	6,15 M <sup>2</sup>
F	PRZEDPOKÓJ	4,62 M <sup>2</sup>

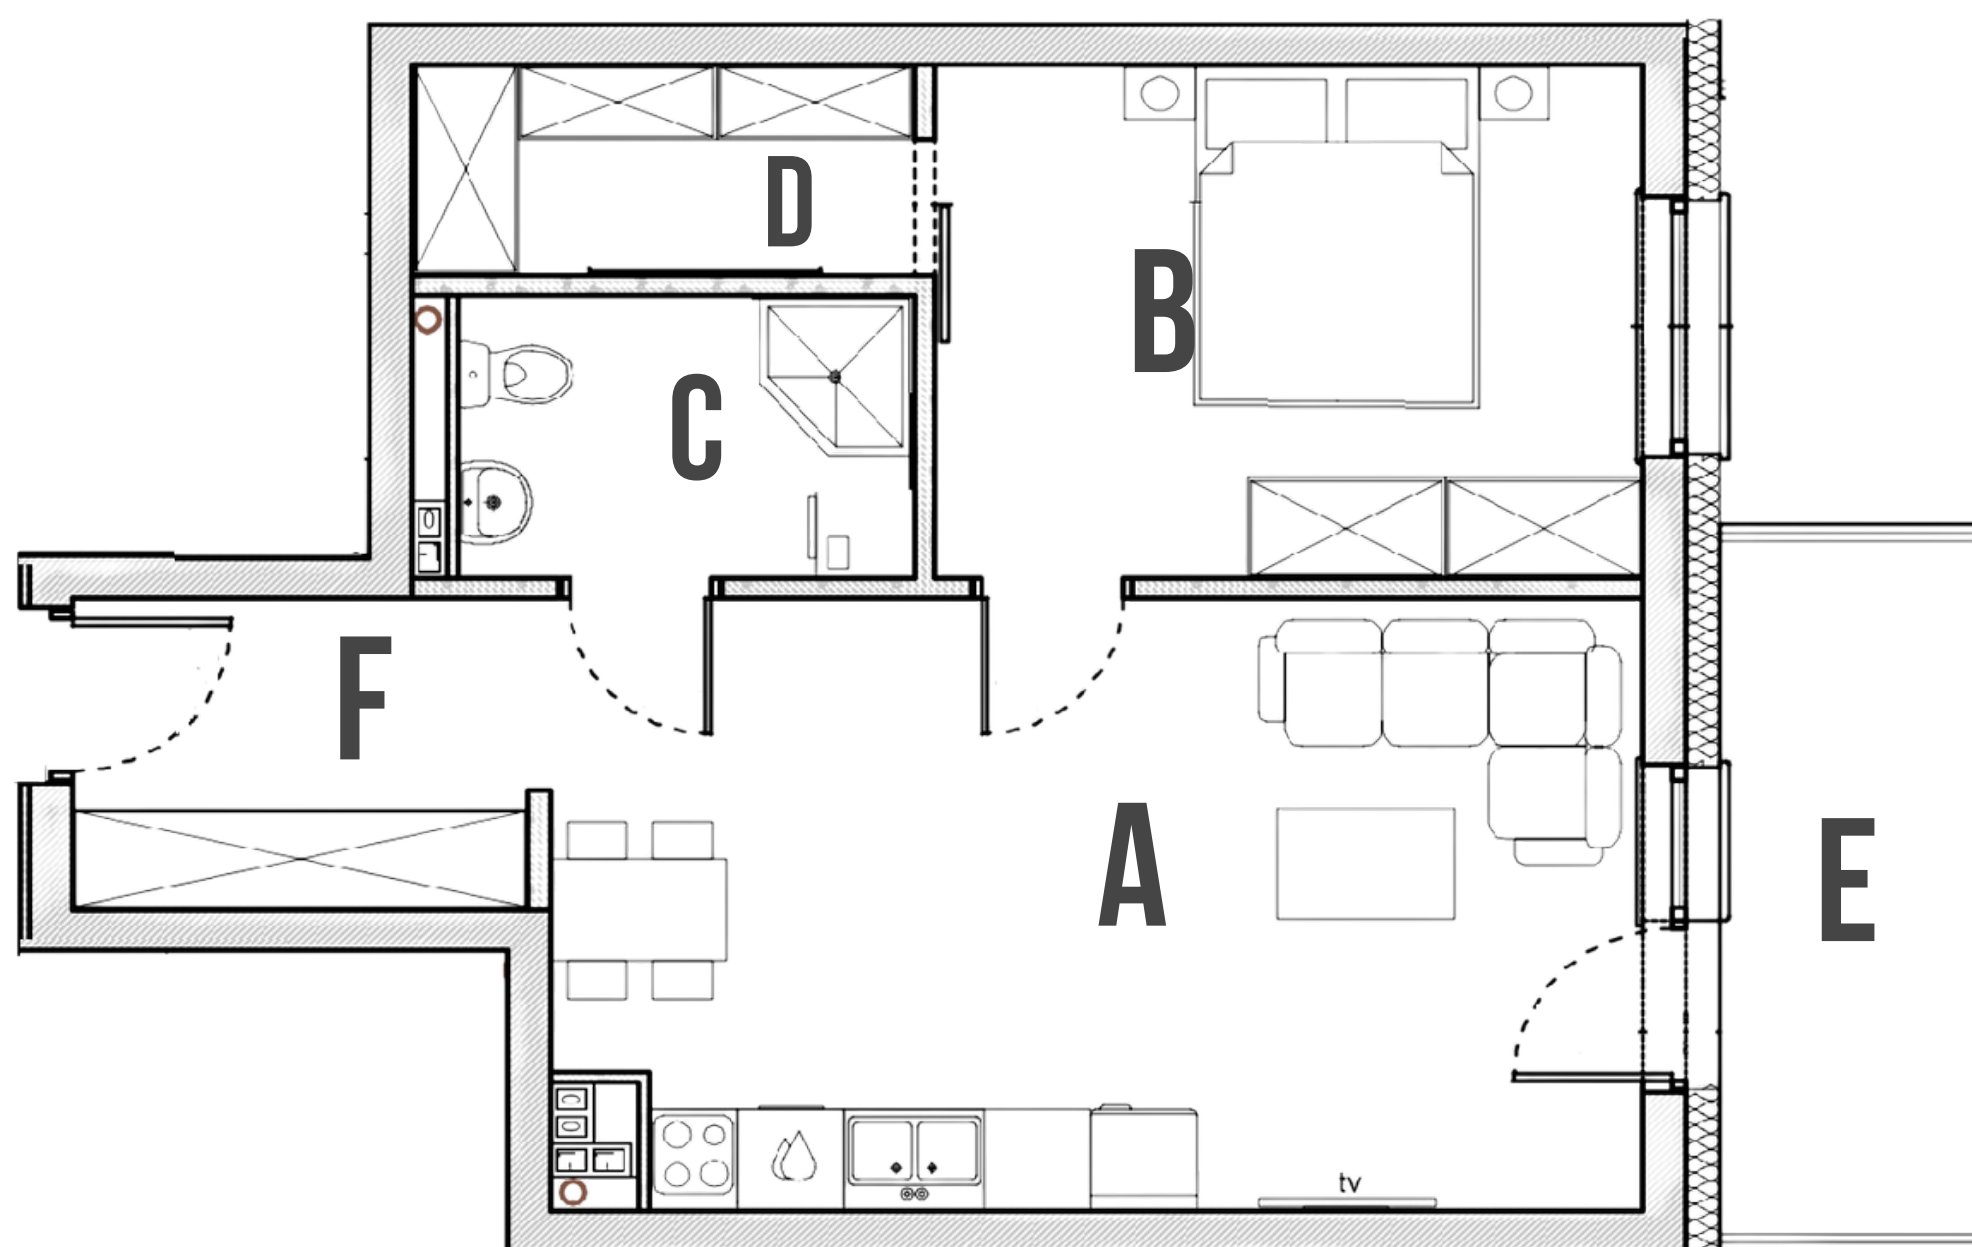

I PIĘTRO

09

NR MIESZKANIA

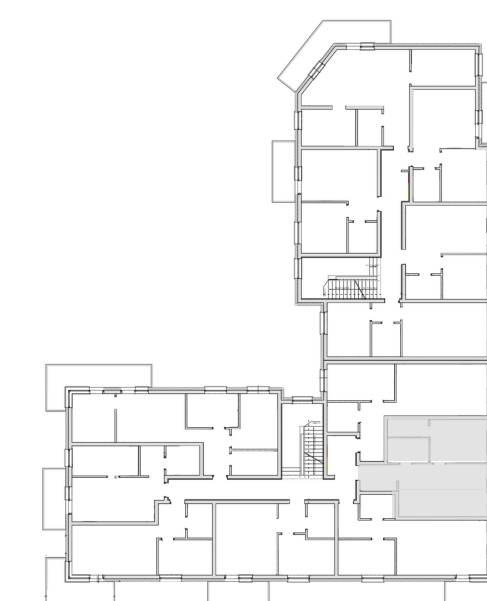

BIURO SPRZEDAŻY DEWELOPERA

UL. MIESZKA I 15  
86-300 GRUDZIĄDZ

TEL. +48 739 292 900, WWW.STULSZ.PL

Wszystkie wymiary lokalu mają charakter projektowy, rzeczywiste wymiary mogą się różnić.

STULSZ

— BUDUJEMY WYŻSZE STANDARDY —



# MIESZKA I 17

I PIĘTRO

10



NR MIESZKANIA

MIESZKANIE 2 POKOJOWE

43,19

POW. UŻYTKOWA M<sup>2</sup>

A	SALON Z ANEKSEM	23,47 M <sup>2</sup>
B	POKÓJ	9,61 M <sup>2</sup>
C	ŁAZIENKA	3,54 M <sup>2</sup>
D	TARAS	8,90 M <sup>2</sup>
E	PRZEDPOKÓJ	6,57 M <sup>2</sup>

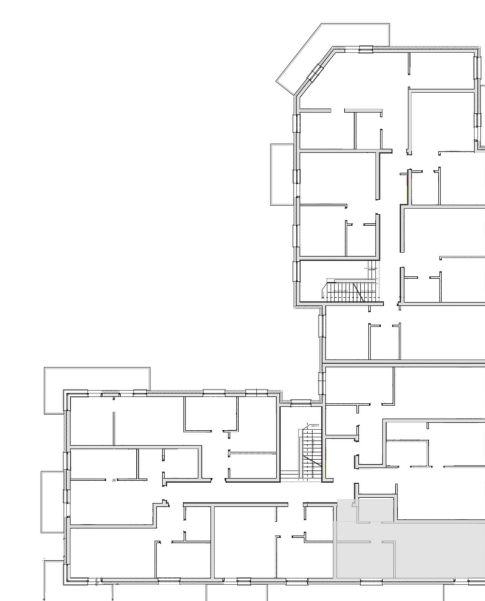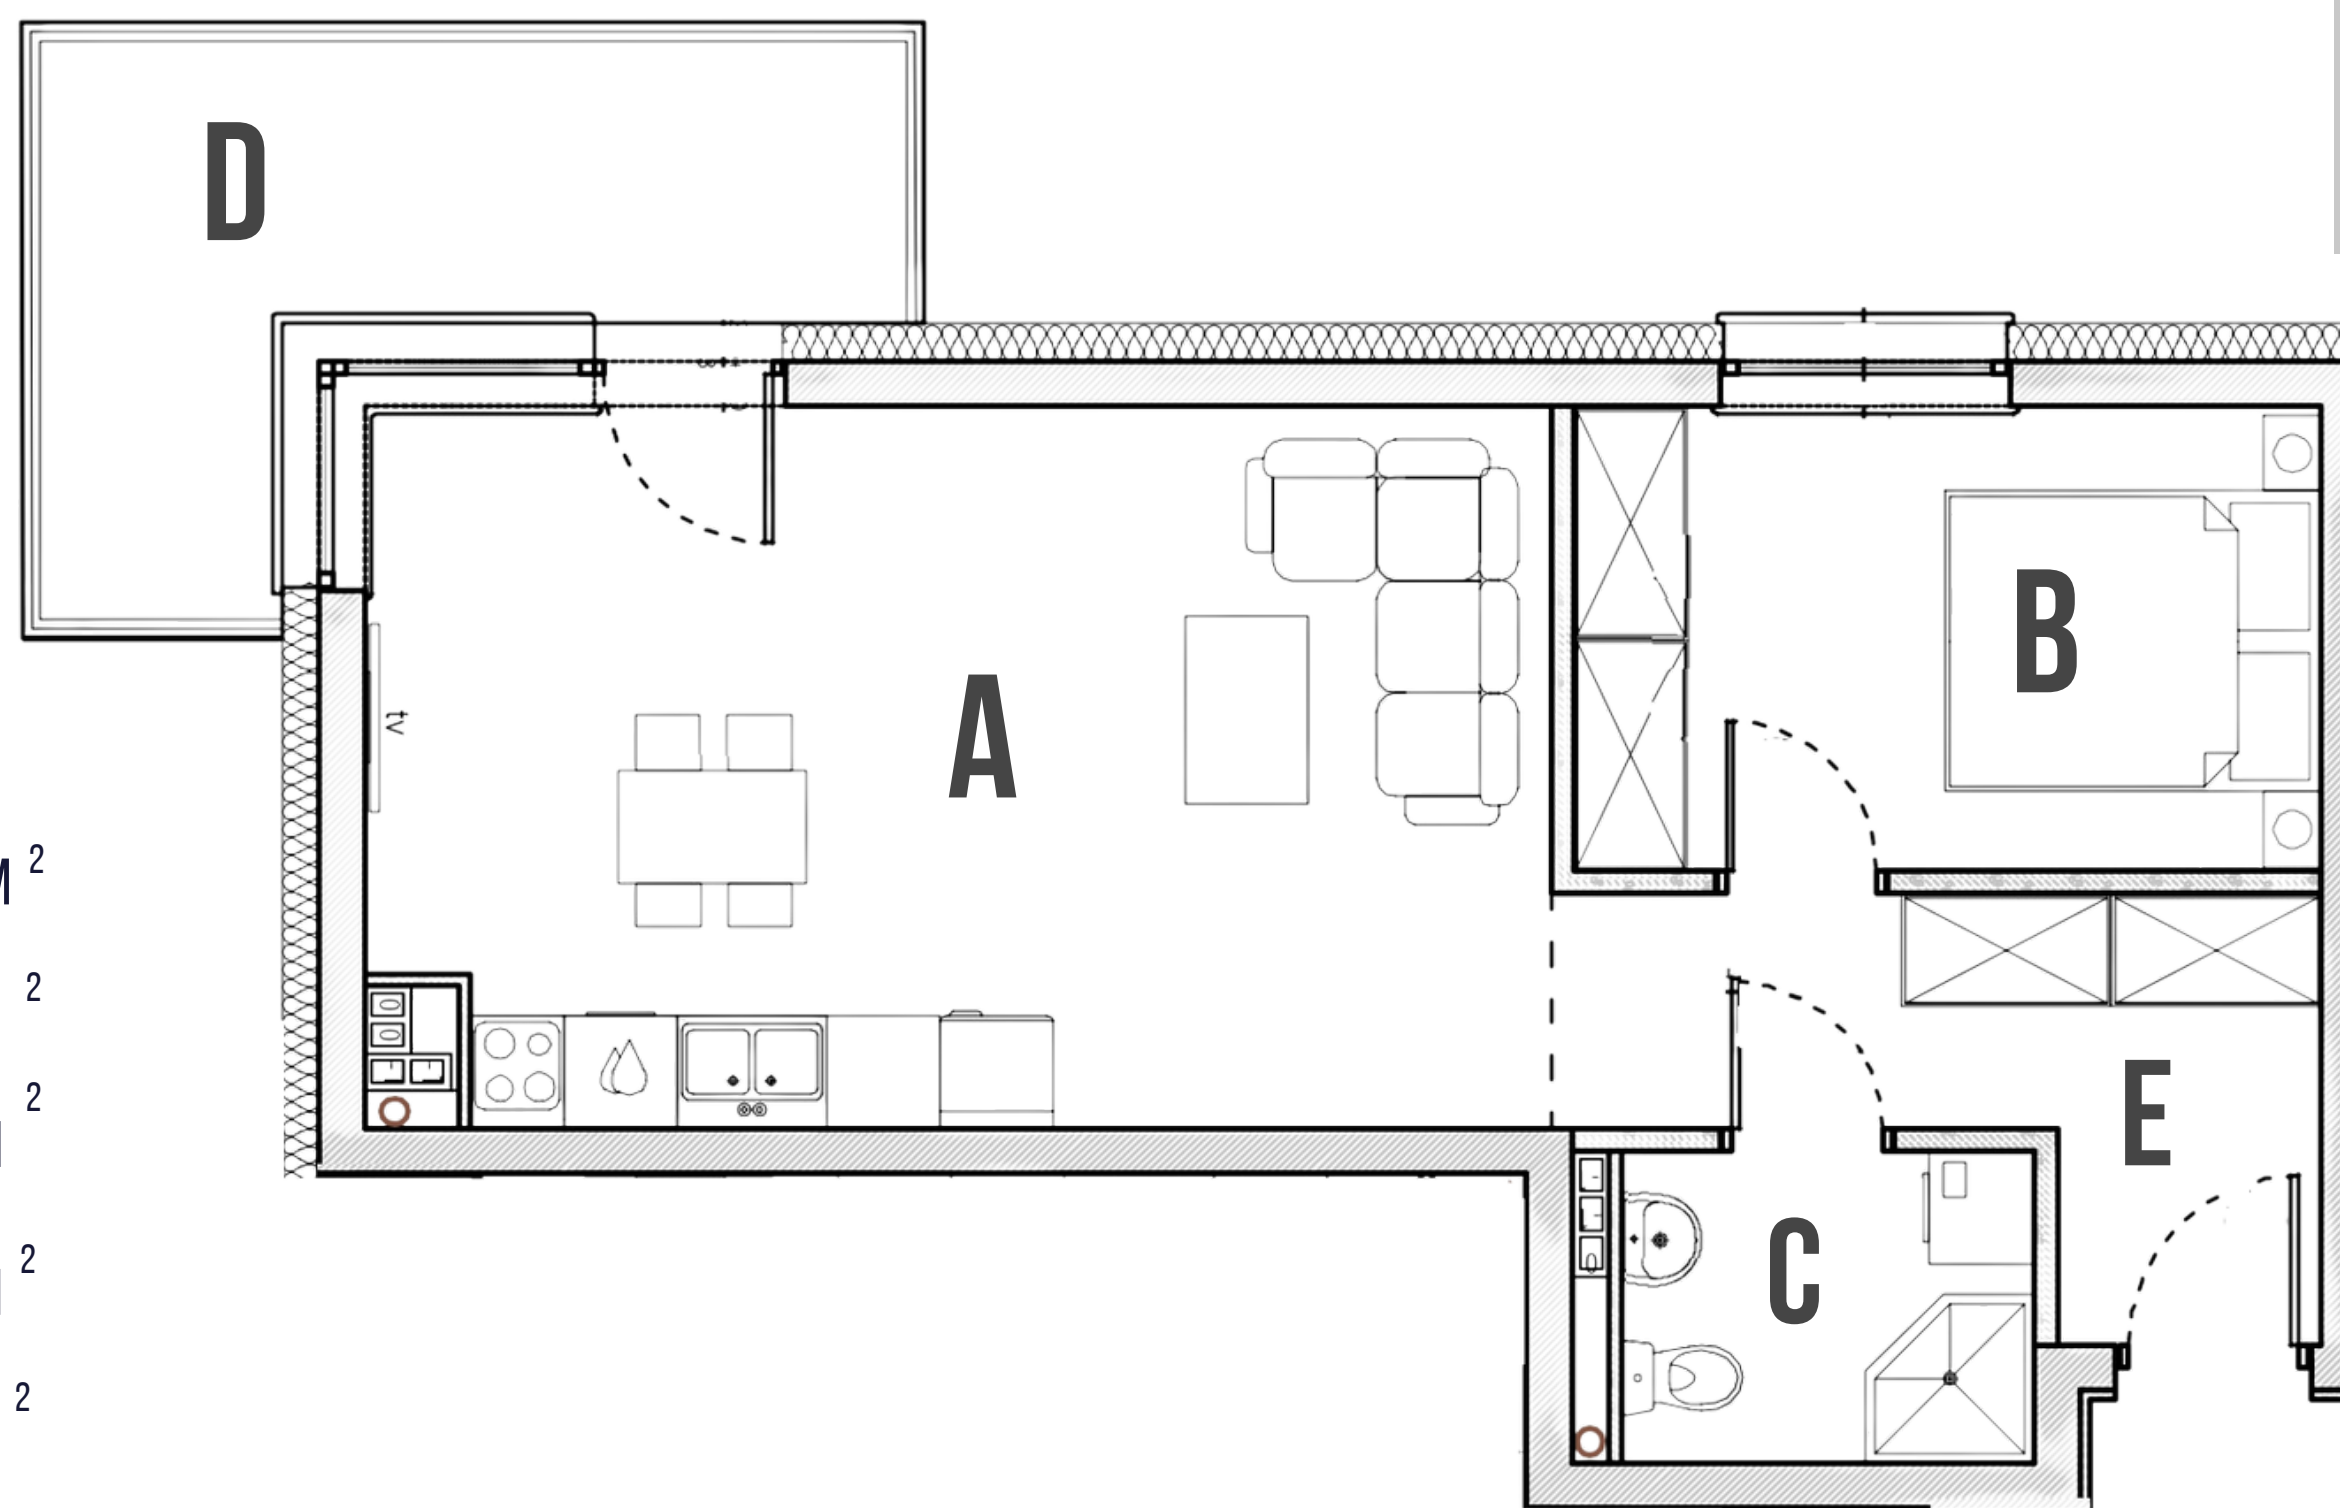

BIURO SPRZEDAŻY DEWELOPERA  
UL. MIESZKA I 15  
86-300 GRUDZIĄDZ  
TEL. +48 739 292 900, WWW.STULSZ.PL

Wszystkie wymiary lokalu mają charakter projektowy, rzeczywiste wymiary mogą się różnić.

**STULSZ**  
— BUDUJEMY WYŻSZE STANDARDY —






# MIESZKA I 17

MIESZKANIE 2 POKOJOWE

**38,34**

POW. UŻYTKOWA M<sup>2</sup>


A	SALON Z ANEKSEM	20,37 M <sup>2</sup>
B	POKÓJ	10,24 M <sup>2</sup>
C	ŁAZIENKA	3,97 M <sup>2</sup>
D	TARAS	6,15 M <sup>2</sup>
E	PRZEDPOKÓJ	3,76 M <sup>2</sup>

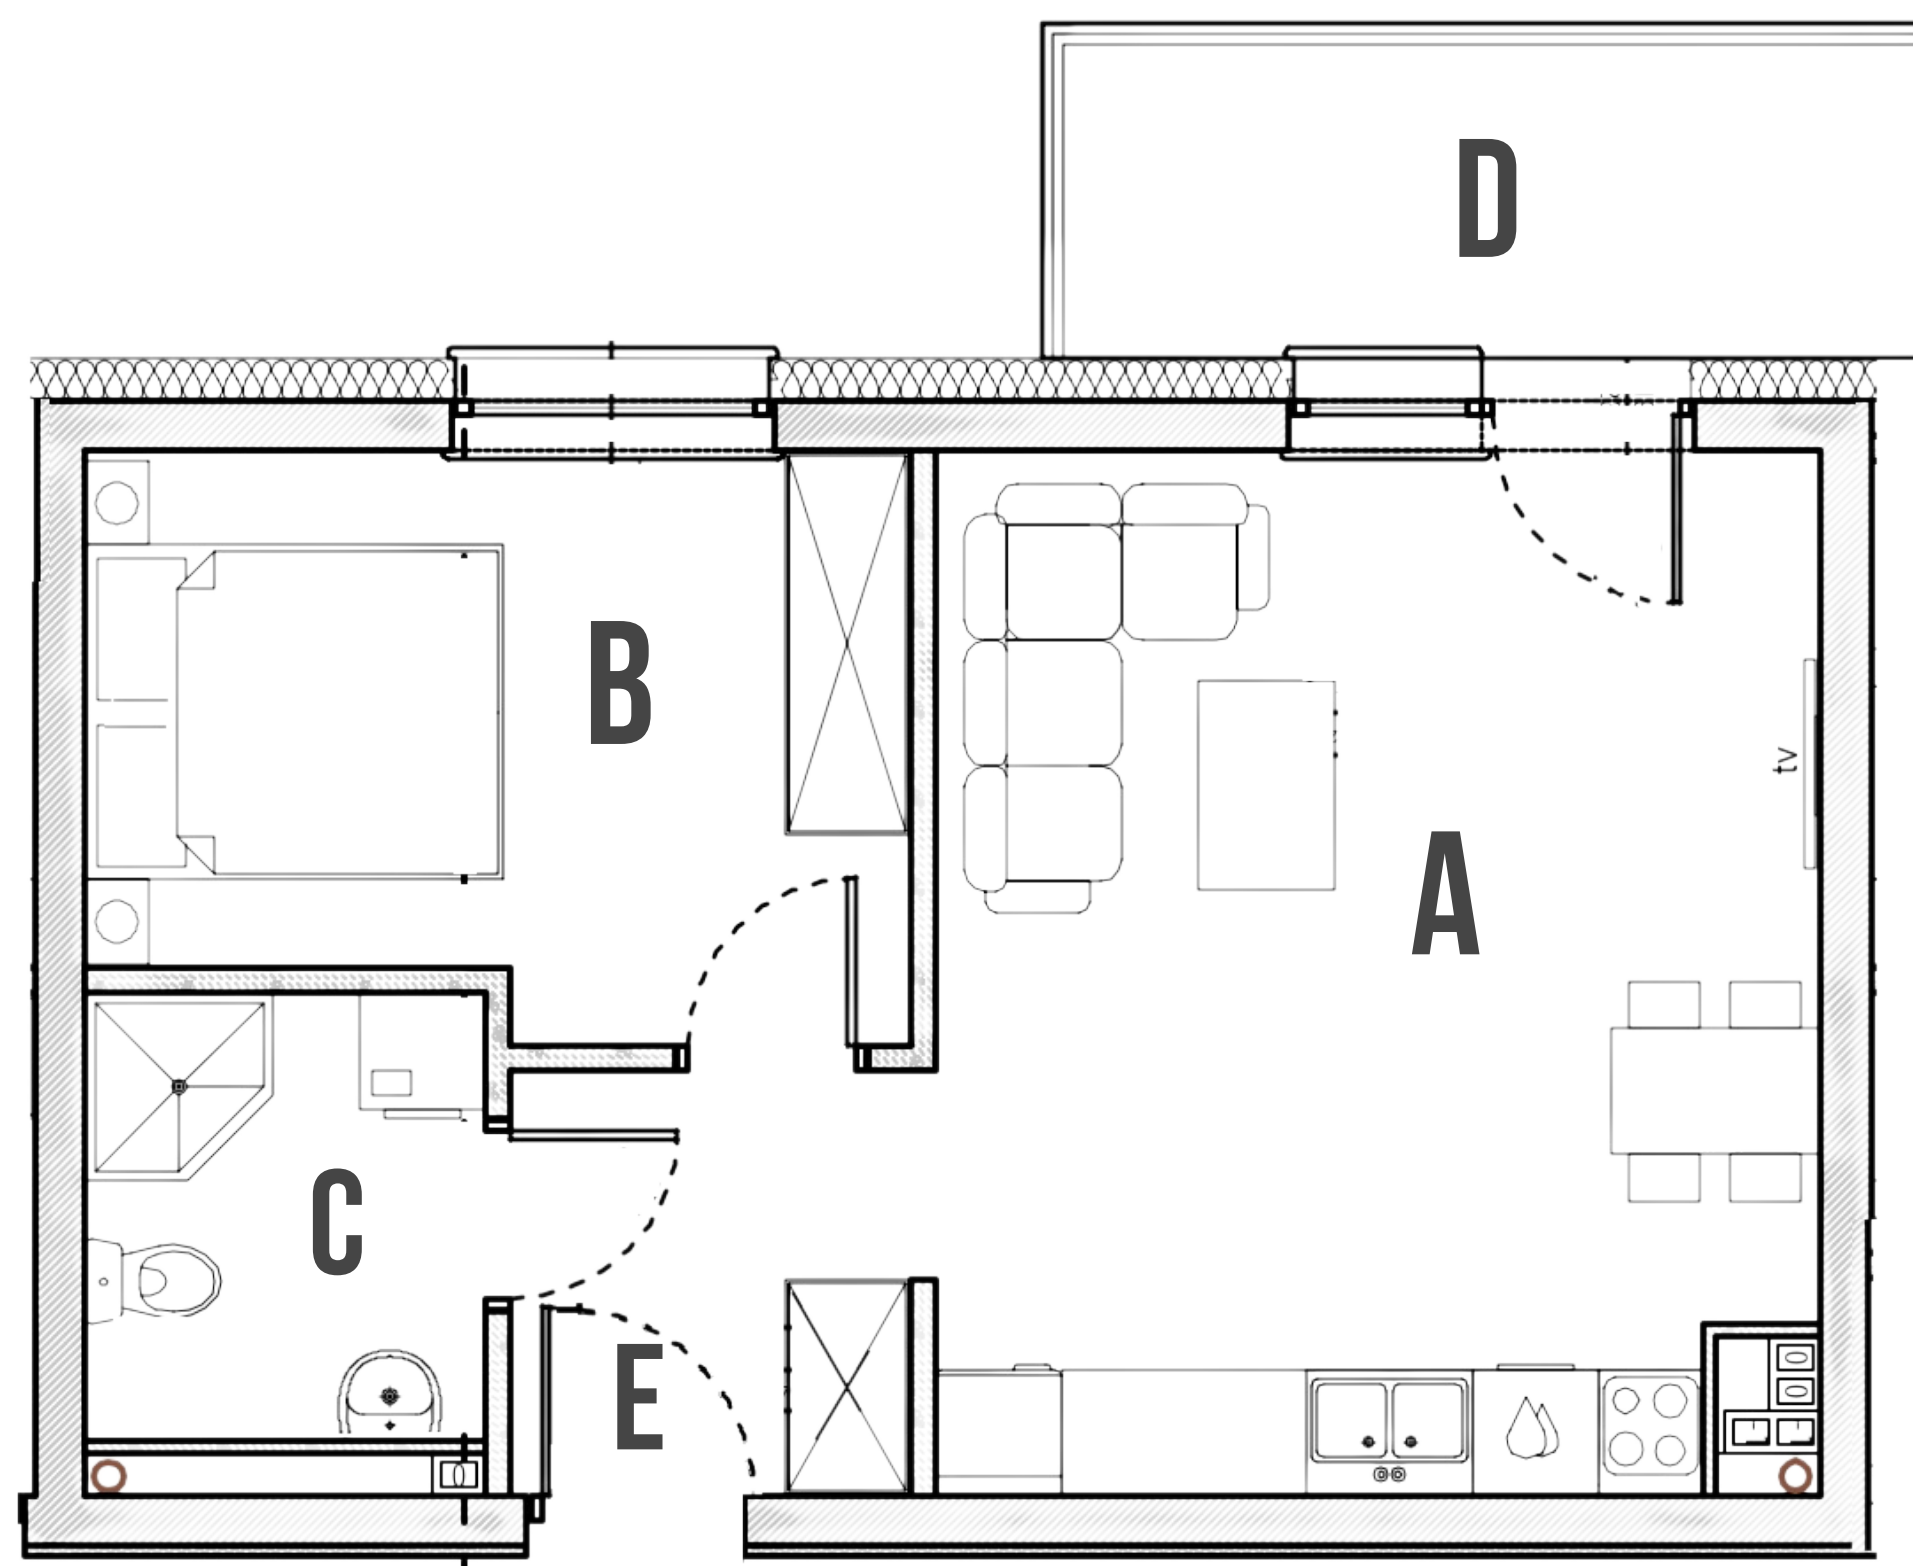

I PIĘTRO

**11**

NR MIESZKANIA

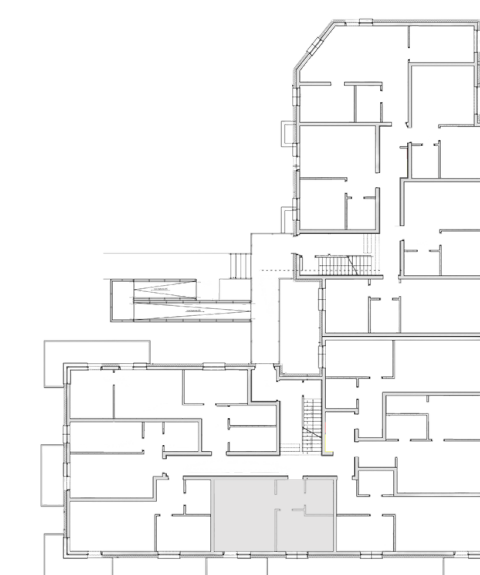

BIURO SPRZEDAŻY DEWELOPERA

UL. MIESZKA I 15  
86-300 GRUDZIĄDZ

TEL. +48 739 292 900, WWW.STULSZ.PL

Wszystkie wymiary lokalu mają charakter projektowy, rzeczywiste wymiary mogą się różnić.

**STULSZ**

— BUDUJEMY WYŻSZE STANDARDY —




# MIESZKA I 17

MIESZKANIE 2 POKOJOWE

**37,09**

POW. UŻYTKOWA M<sup>2</sup>


A	SALON Z ANEKSEM	19,85 M <sup>2</sup>
B	POKÓJ	9,15 M <sup>2</sup>
C	ŁAZIENKA	3,63 M <sup>2</sup>
D	TARAS	8,91 M <sup>2</sup>
E	PRZEDPOKÓJ	4,46 M <sup>2</sup>

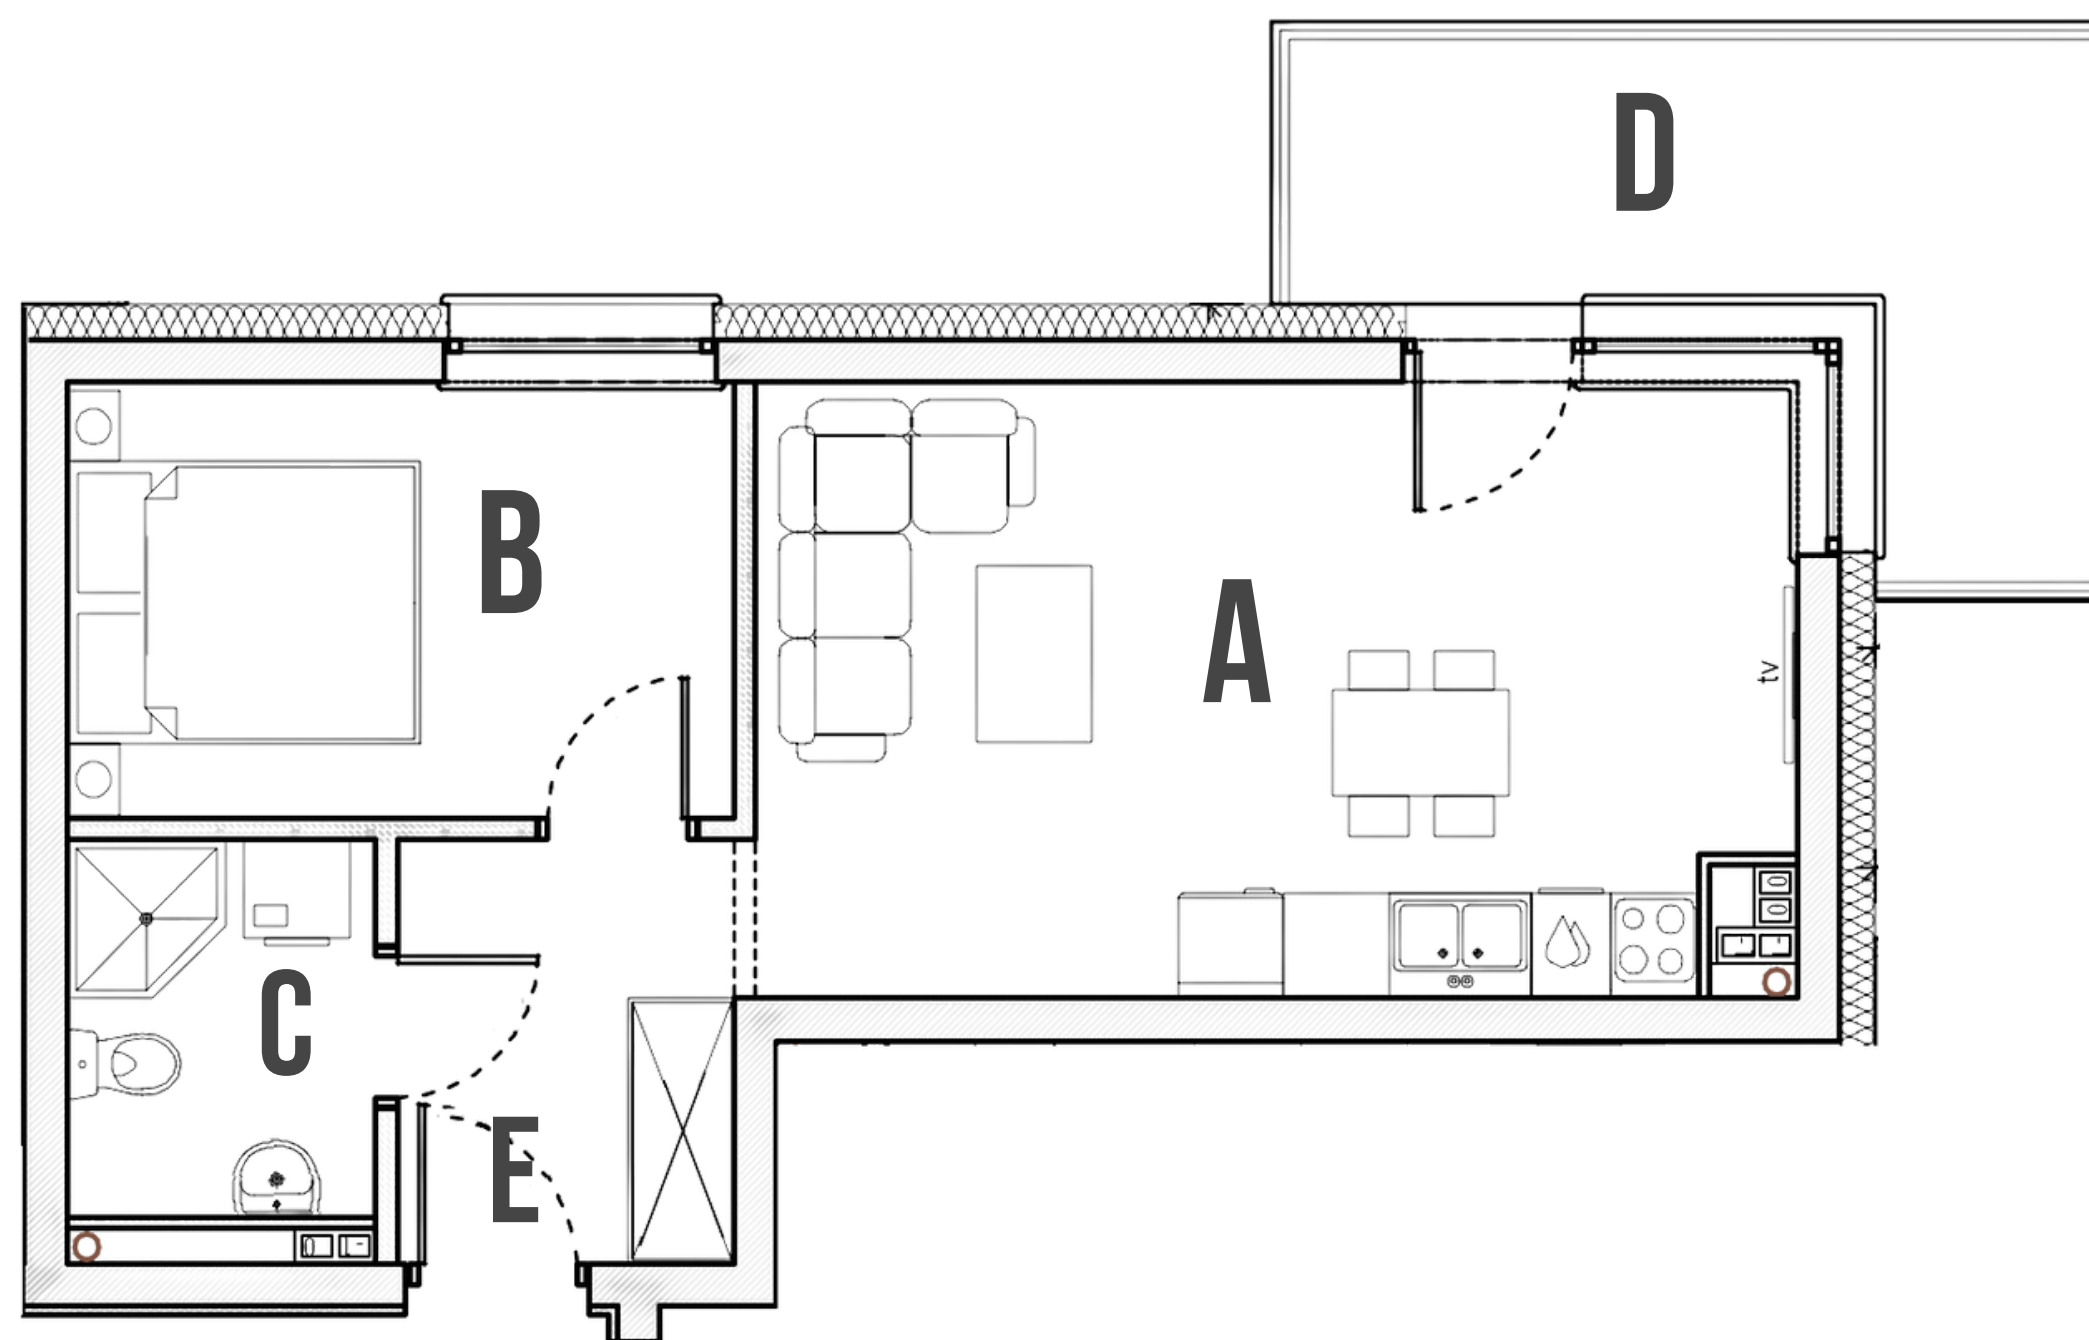

I PIĘTRO

**12**

NR MIESZKANIA

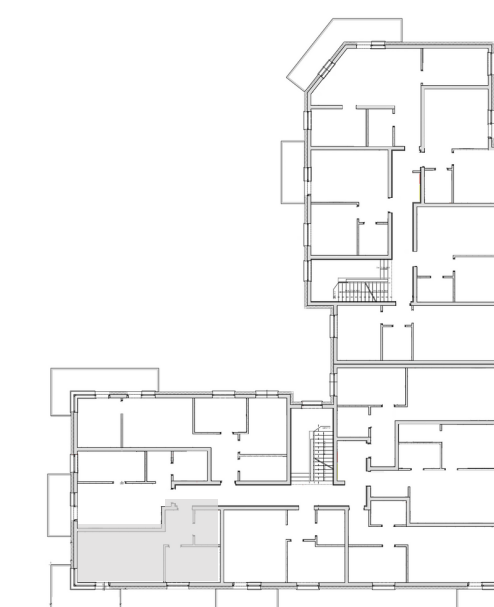

**BIURO SPRZEDAŻY DEWELOPERA**

UL. MIESZKA I 15  
86-300 GRUDZIĄDZ

TEL. +48 739 292 900, WWW.STULSZ.PL

Wszystkie wymiary lokalu mają charakter projektowy, rzeczywiste wymiary mogą się różnić.

**STULSZ**

— BUDUJEMY WYŻSZE STANDARDY —



# MIESZKA I 17

MIESZKANIE 2 POKOJOWE

**35,25**



POW. UŻYTKOWA M<sup>2</sup>

I PIĘTRO

**13**

NR MIESZKANIA

A	SALON Z ANEKSEM	15,64 M <sup>2</sup>
B	POKÓJ	9,54 M <sup>2</sup>
C	ŁAZIENKA	4,18 M <sup>2</sup>
D	TARAS	6,15 M <sup>2</sup>
E	PRZEDPOKÓJ	5,88 M <sup>2</sup>

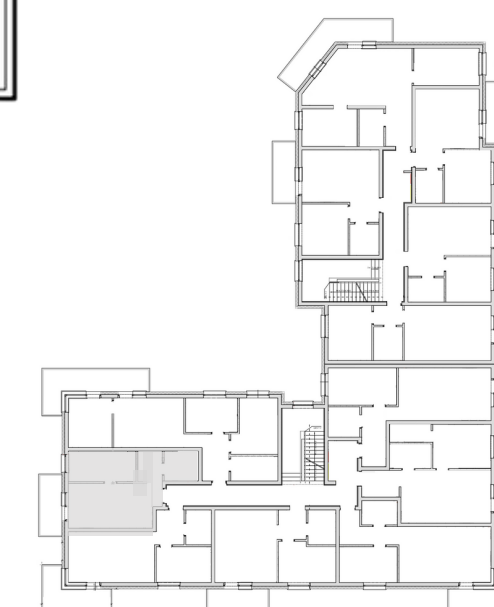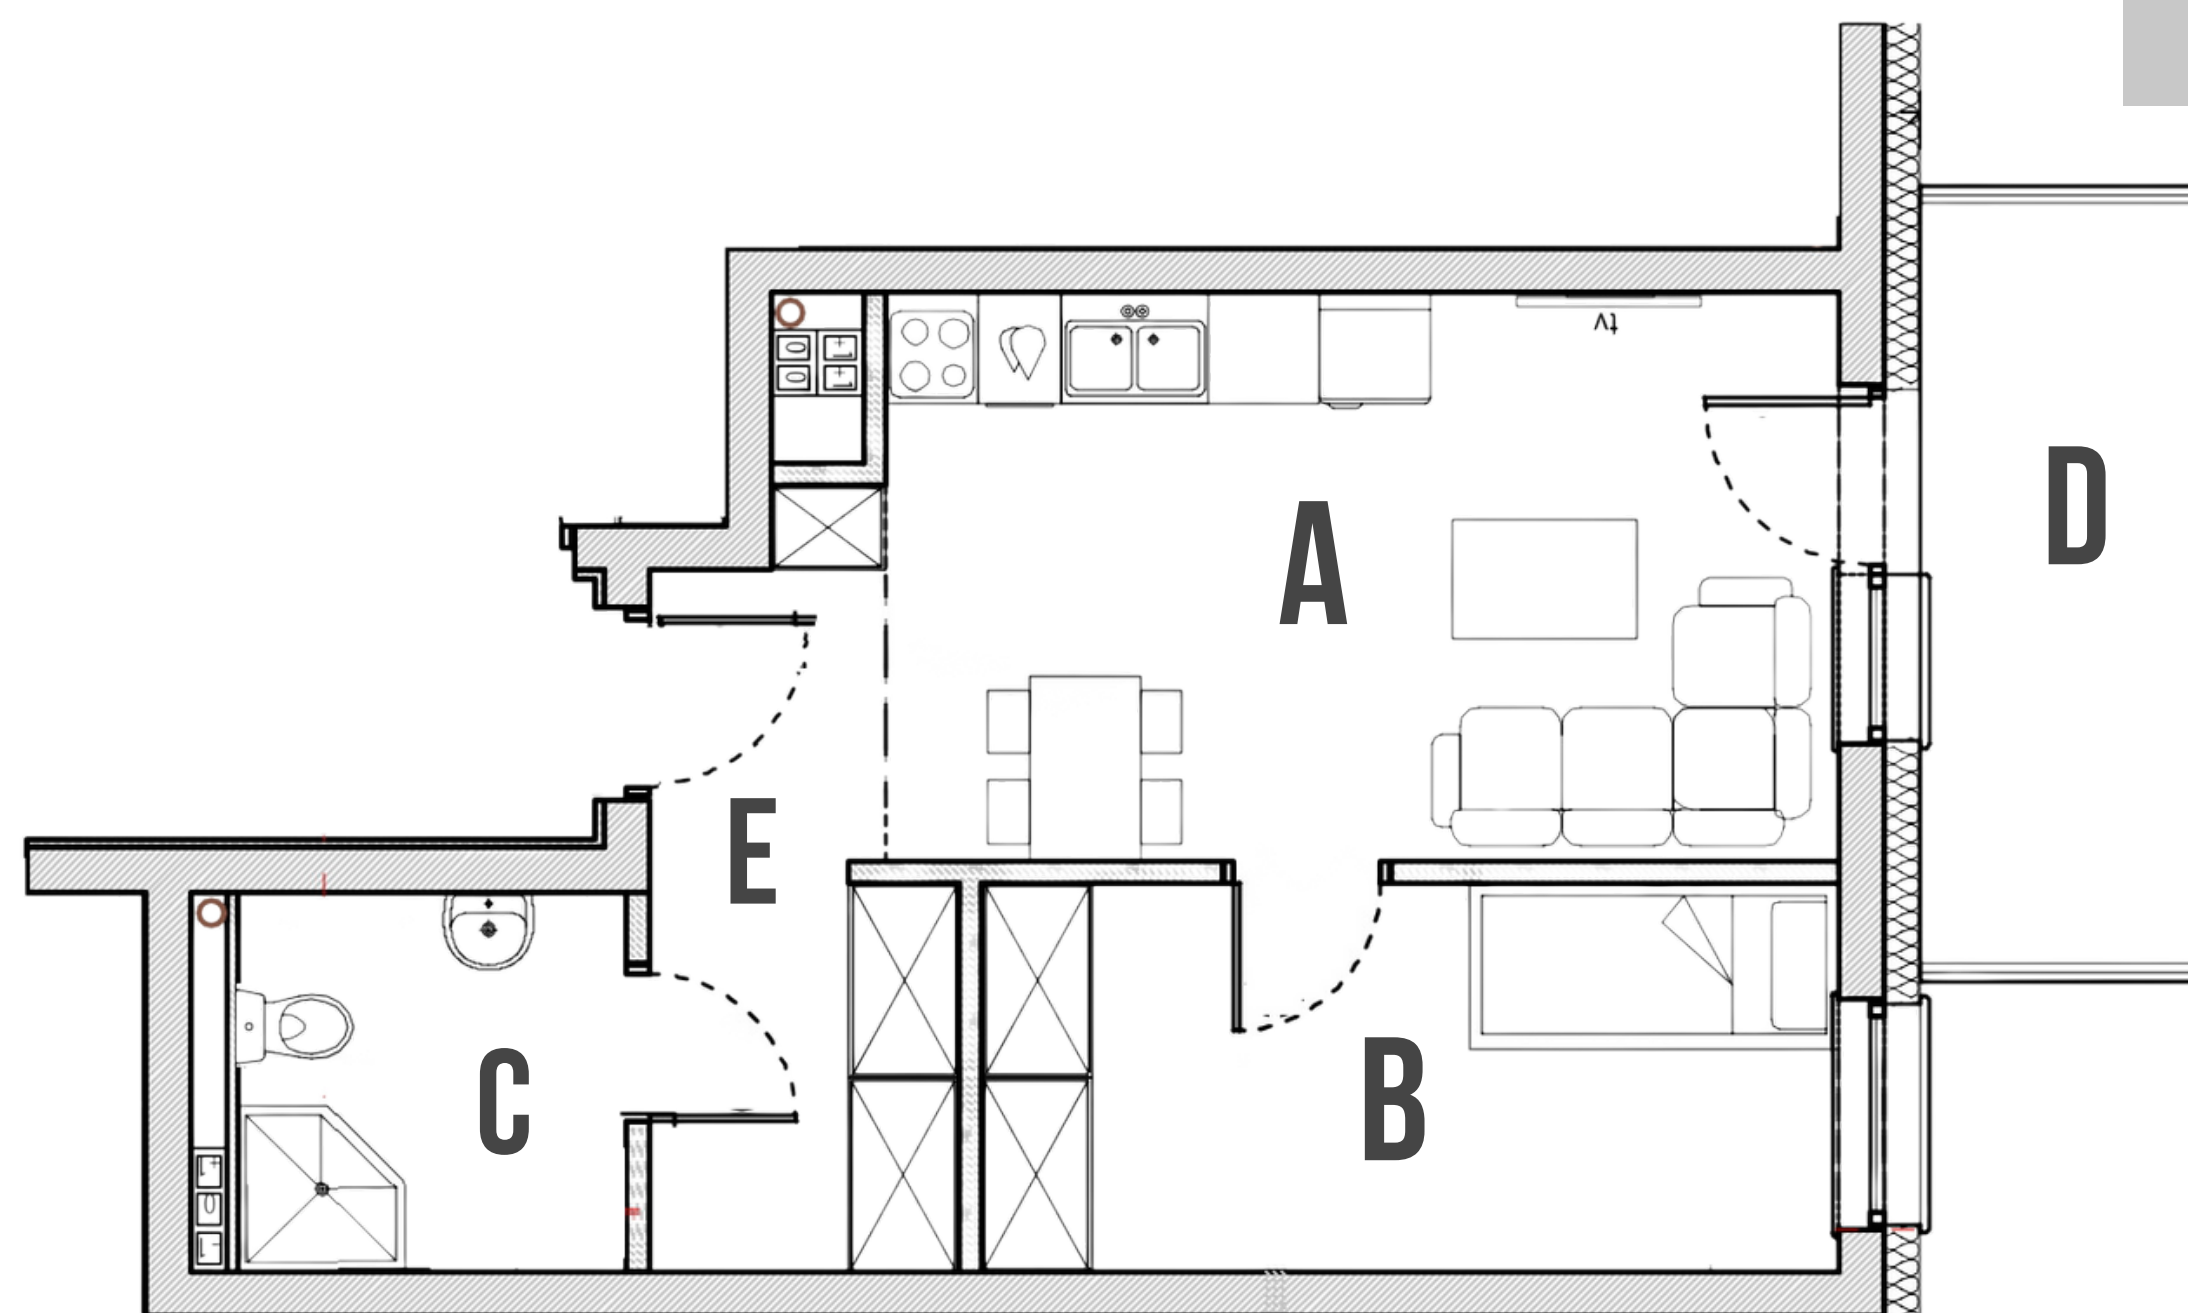

**BIURO SPRZEDAŻY DEWELOPERA**  
UL. MIESZKA I 15  
86-300 GRUDZIĄDZ  
TEL. +48 739 292 900, WWW.STULSZ.PL

Wszystkie wymiary lokalu mają charakter projektowy, rzeczywiste wymiary mogą się różnić.

**STULSZ**  
— BUDUJEMY WYŻSZE STANDARDY —





# MIESZKA I 17

I PIĘTRO

14



NR MIESZKANIA

MIESZKANIE 4 POKOJOWE

56,49

POW. UŻYTKOWA M<sup>2</sup>

A	SALON Z ANEKSEM	15,58 M <sup>2</sup>
B	POKÓJ	10,81 M <sup>2</sup>
C	POKÓJ	8,24 M <sup>2</sup>
D	ŁAZIENKA	4,91 M <sup>2</sup>
E	TARAS	12,82 M <sup>2</sup>
F	POKÓJ	10,01 M <sup>2</sup>
G	PRZEDPOKÓJ	6,94 M <sup>2</sup>

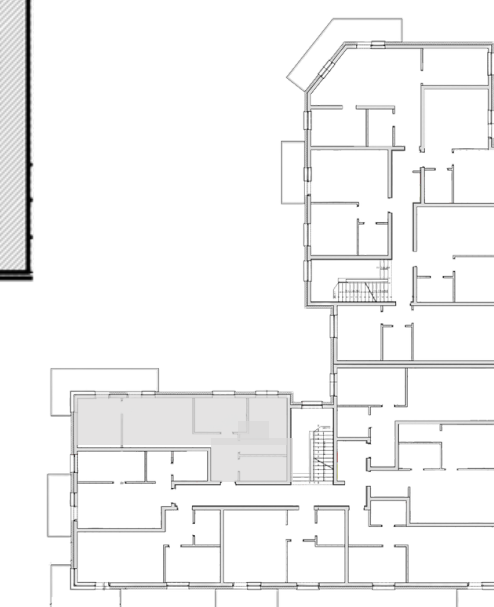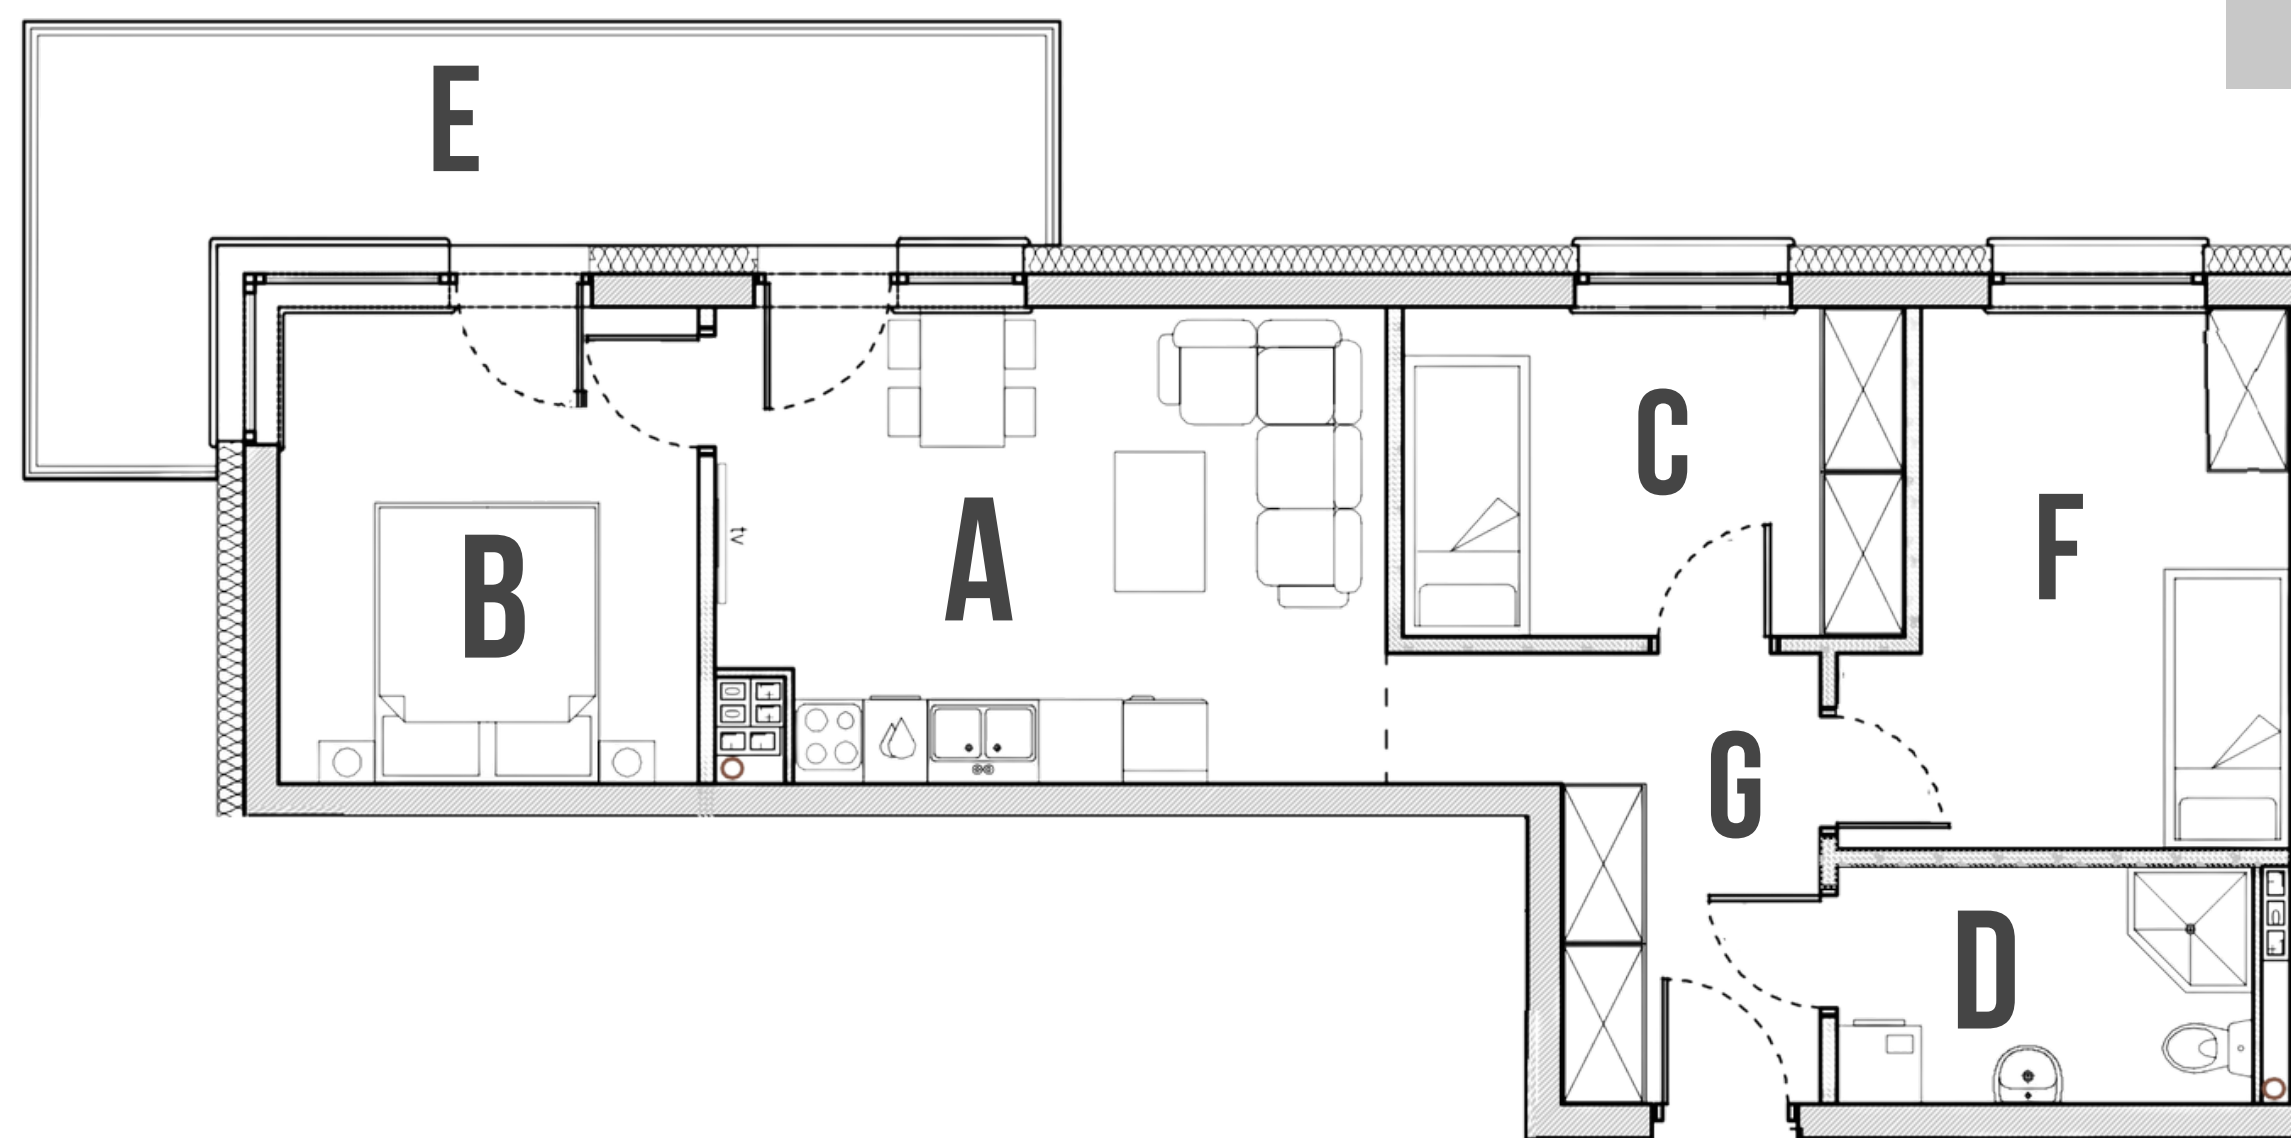

**BIURO SPRZEDAŻY DEWELOPERA**  
UL. MIESZKA I 15  
86-300 GRUDZIĄDZ  
TEL. +48 739 292 900, WWW.STULSZ.PL

Wszystkie wymiary lokalu mają charakter projektowy, rzeczywiste wymiary mogą się różnić.

**STULSZ**  
— BUDUJEMY WYŻSZE STANDARDY —



# MIESZKA I 17

MIESZKANIE 2 POKOJOWE

**35,75**



POW. UŻYTKOWA M<sup>2</sup>

I PIĘTRO

**34**

NR MIESZKANIA

A	SALON Z ANEKSEM	21,13 M <sup>2</sup>
B	POKÓJ	10,96 M <sup>2</sup>
C	ŁAZIENKA	3,66 M <sup>2</sup>
D	TARAS	6,15 M <sup>2</sup>

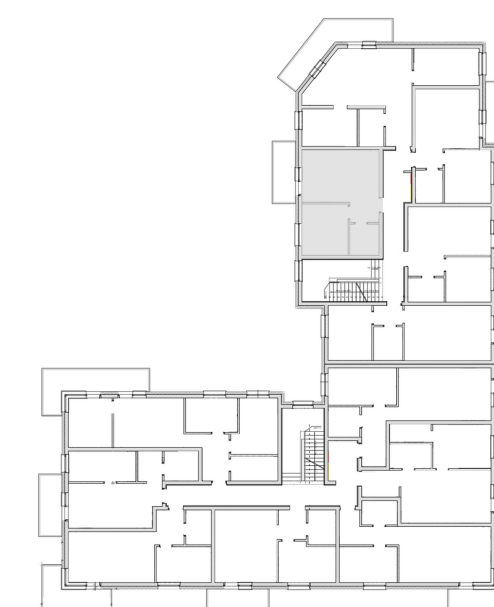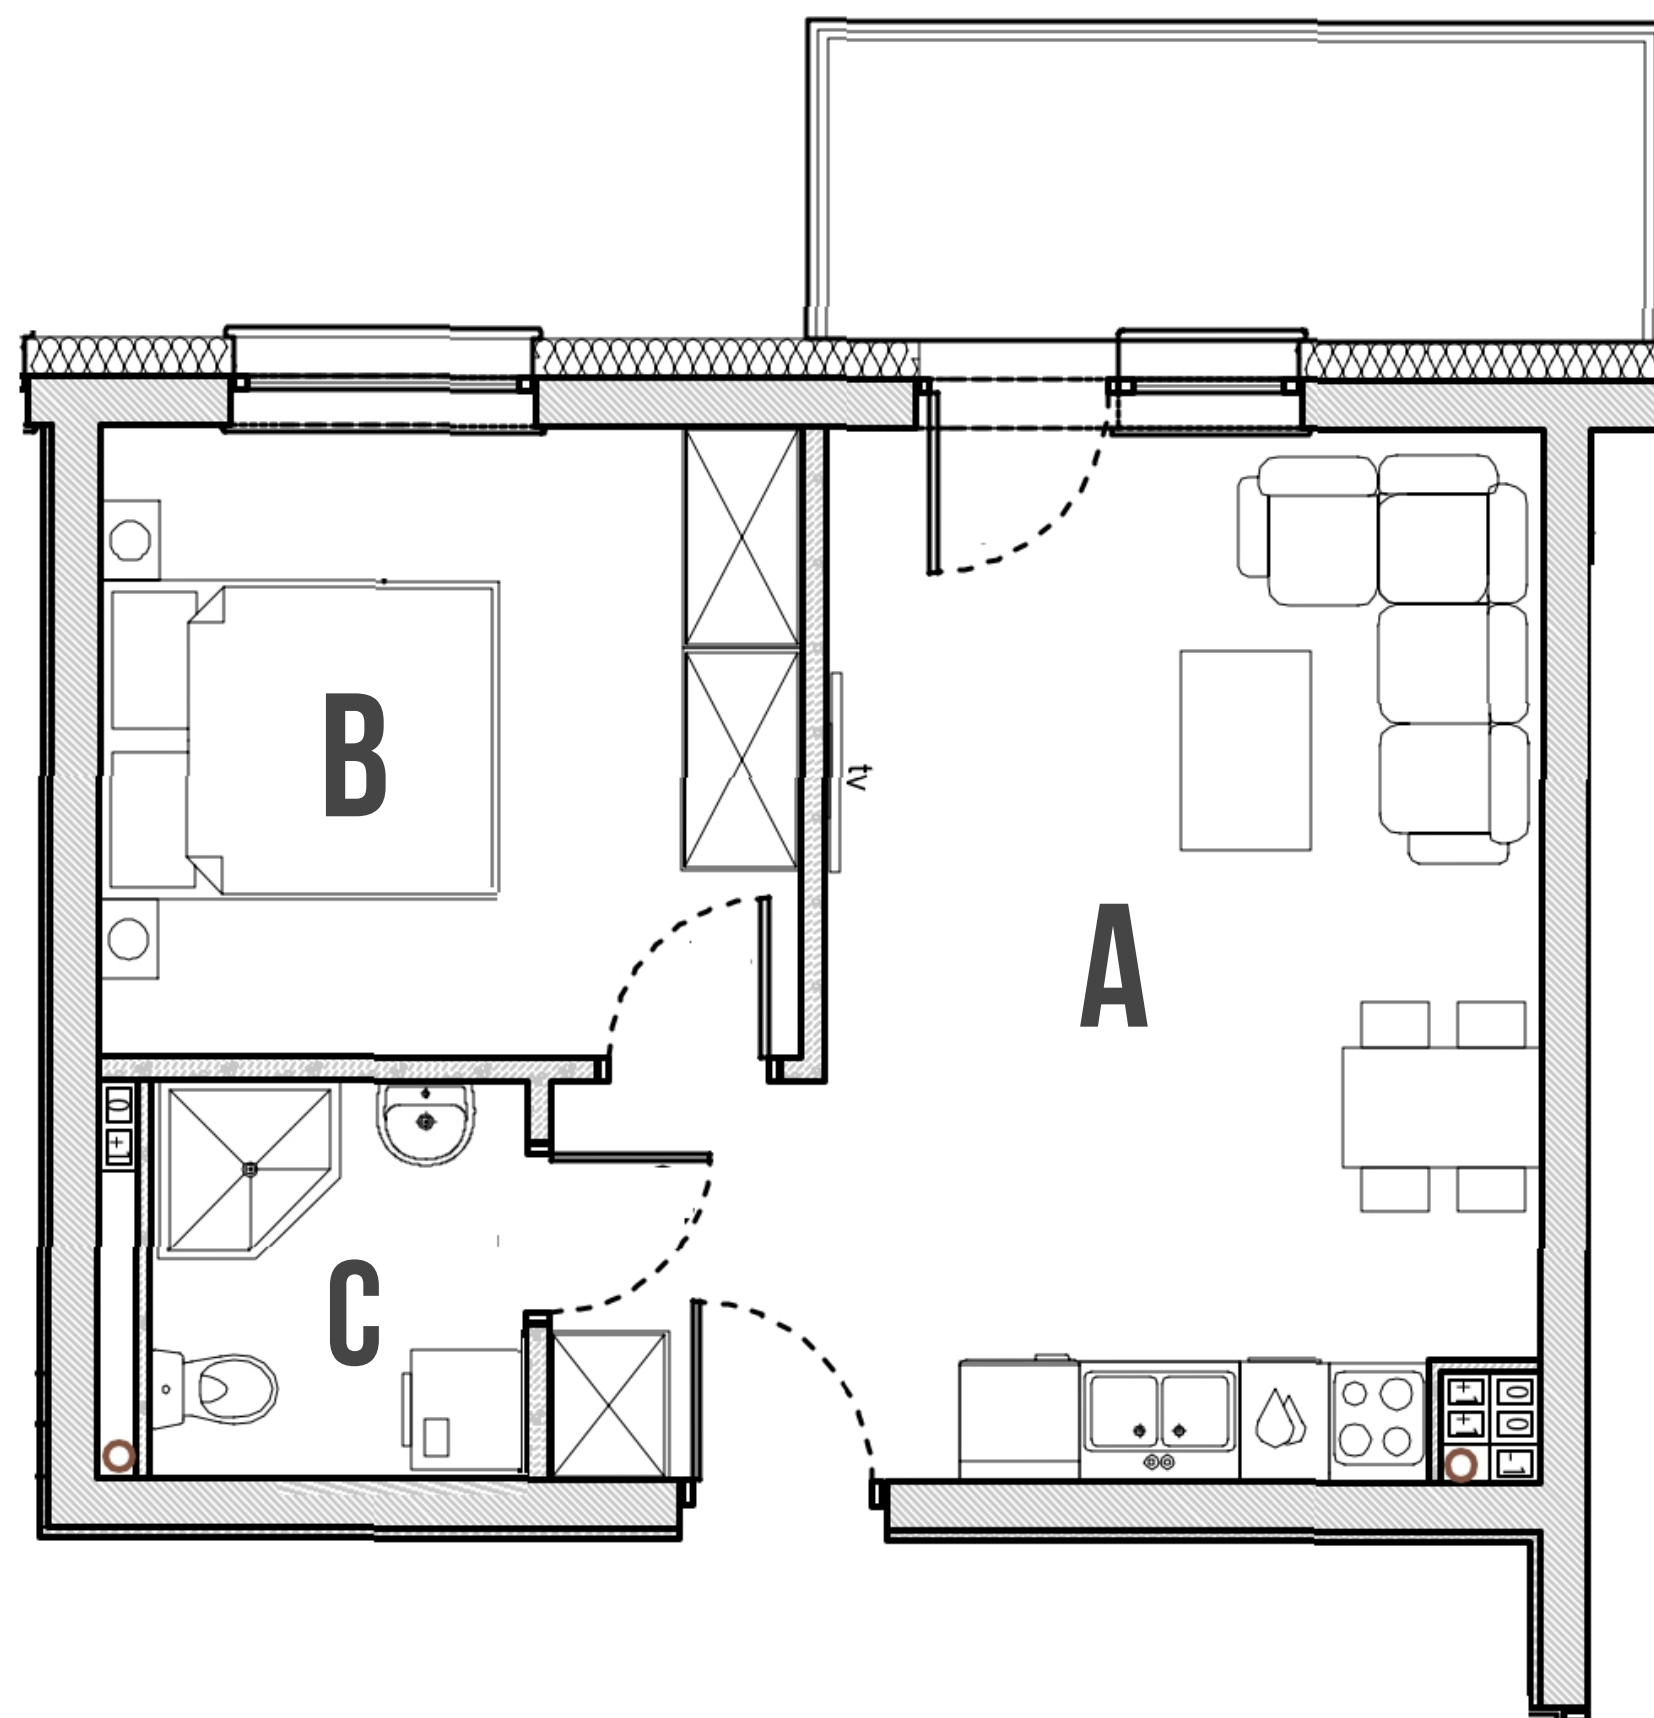

**BIURO SPRZEDAŻY DEWELOPERA**  
UL. MIESZKA I 15  
86-300 GRUDZIĄDZ  
TEL. +48 739 292 900, WWW.STULSZ.PL

Wszystkie wymiary lokalu mają charakter projektowy, rzeczywiste wymiary mogą się różnić.

**STULSZ**  
— BUDUJEMY WYŻSZE STANDARDY —





# MIESZKA I 17

I PIĘTRO



35

NR MIESZKANIA

MIESZKANIE 3 POKOJOWE

54,38

POW. UŻYTKOWA M<sup>2</sup>

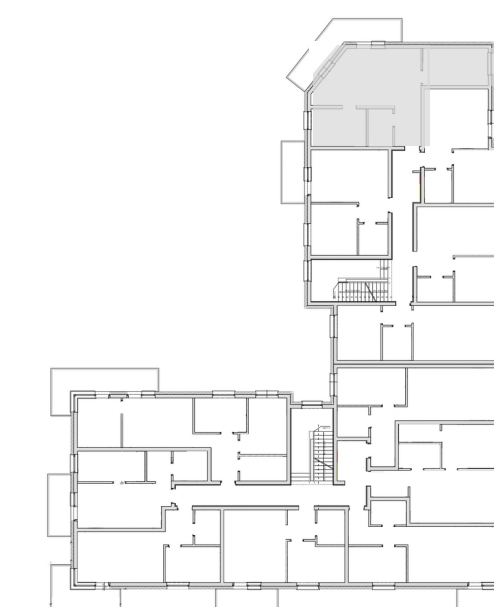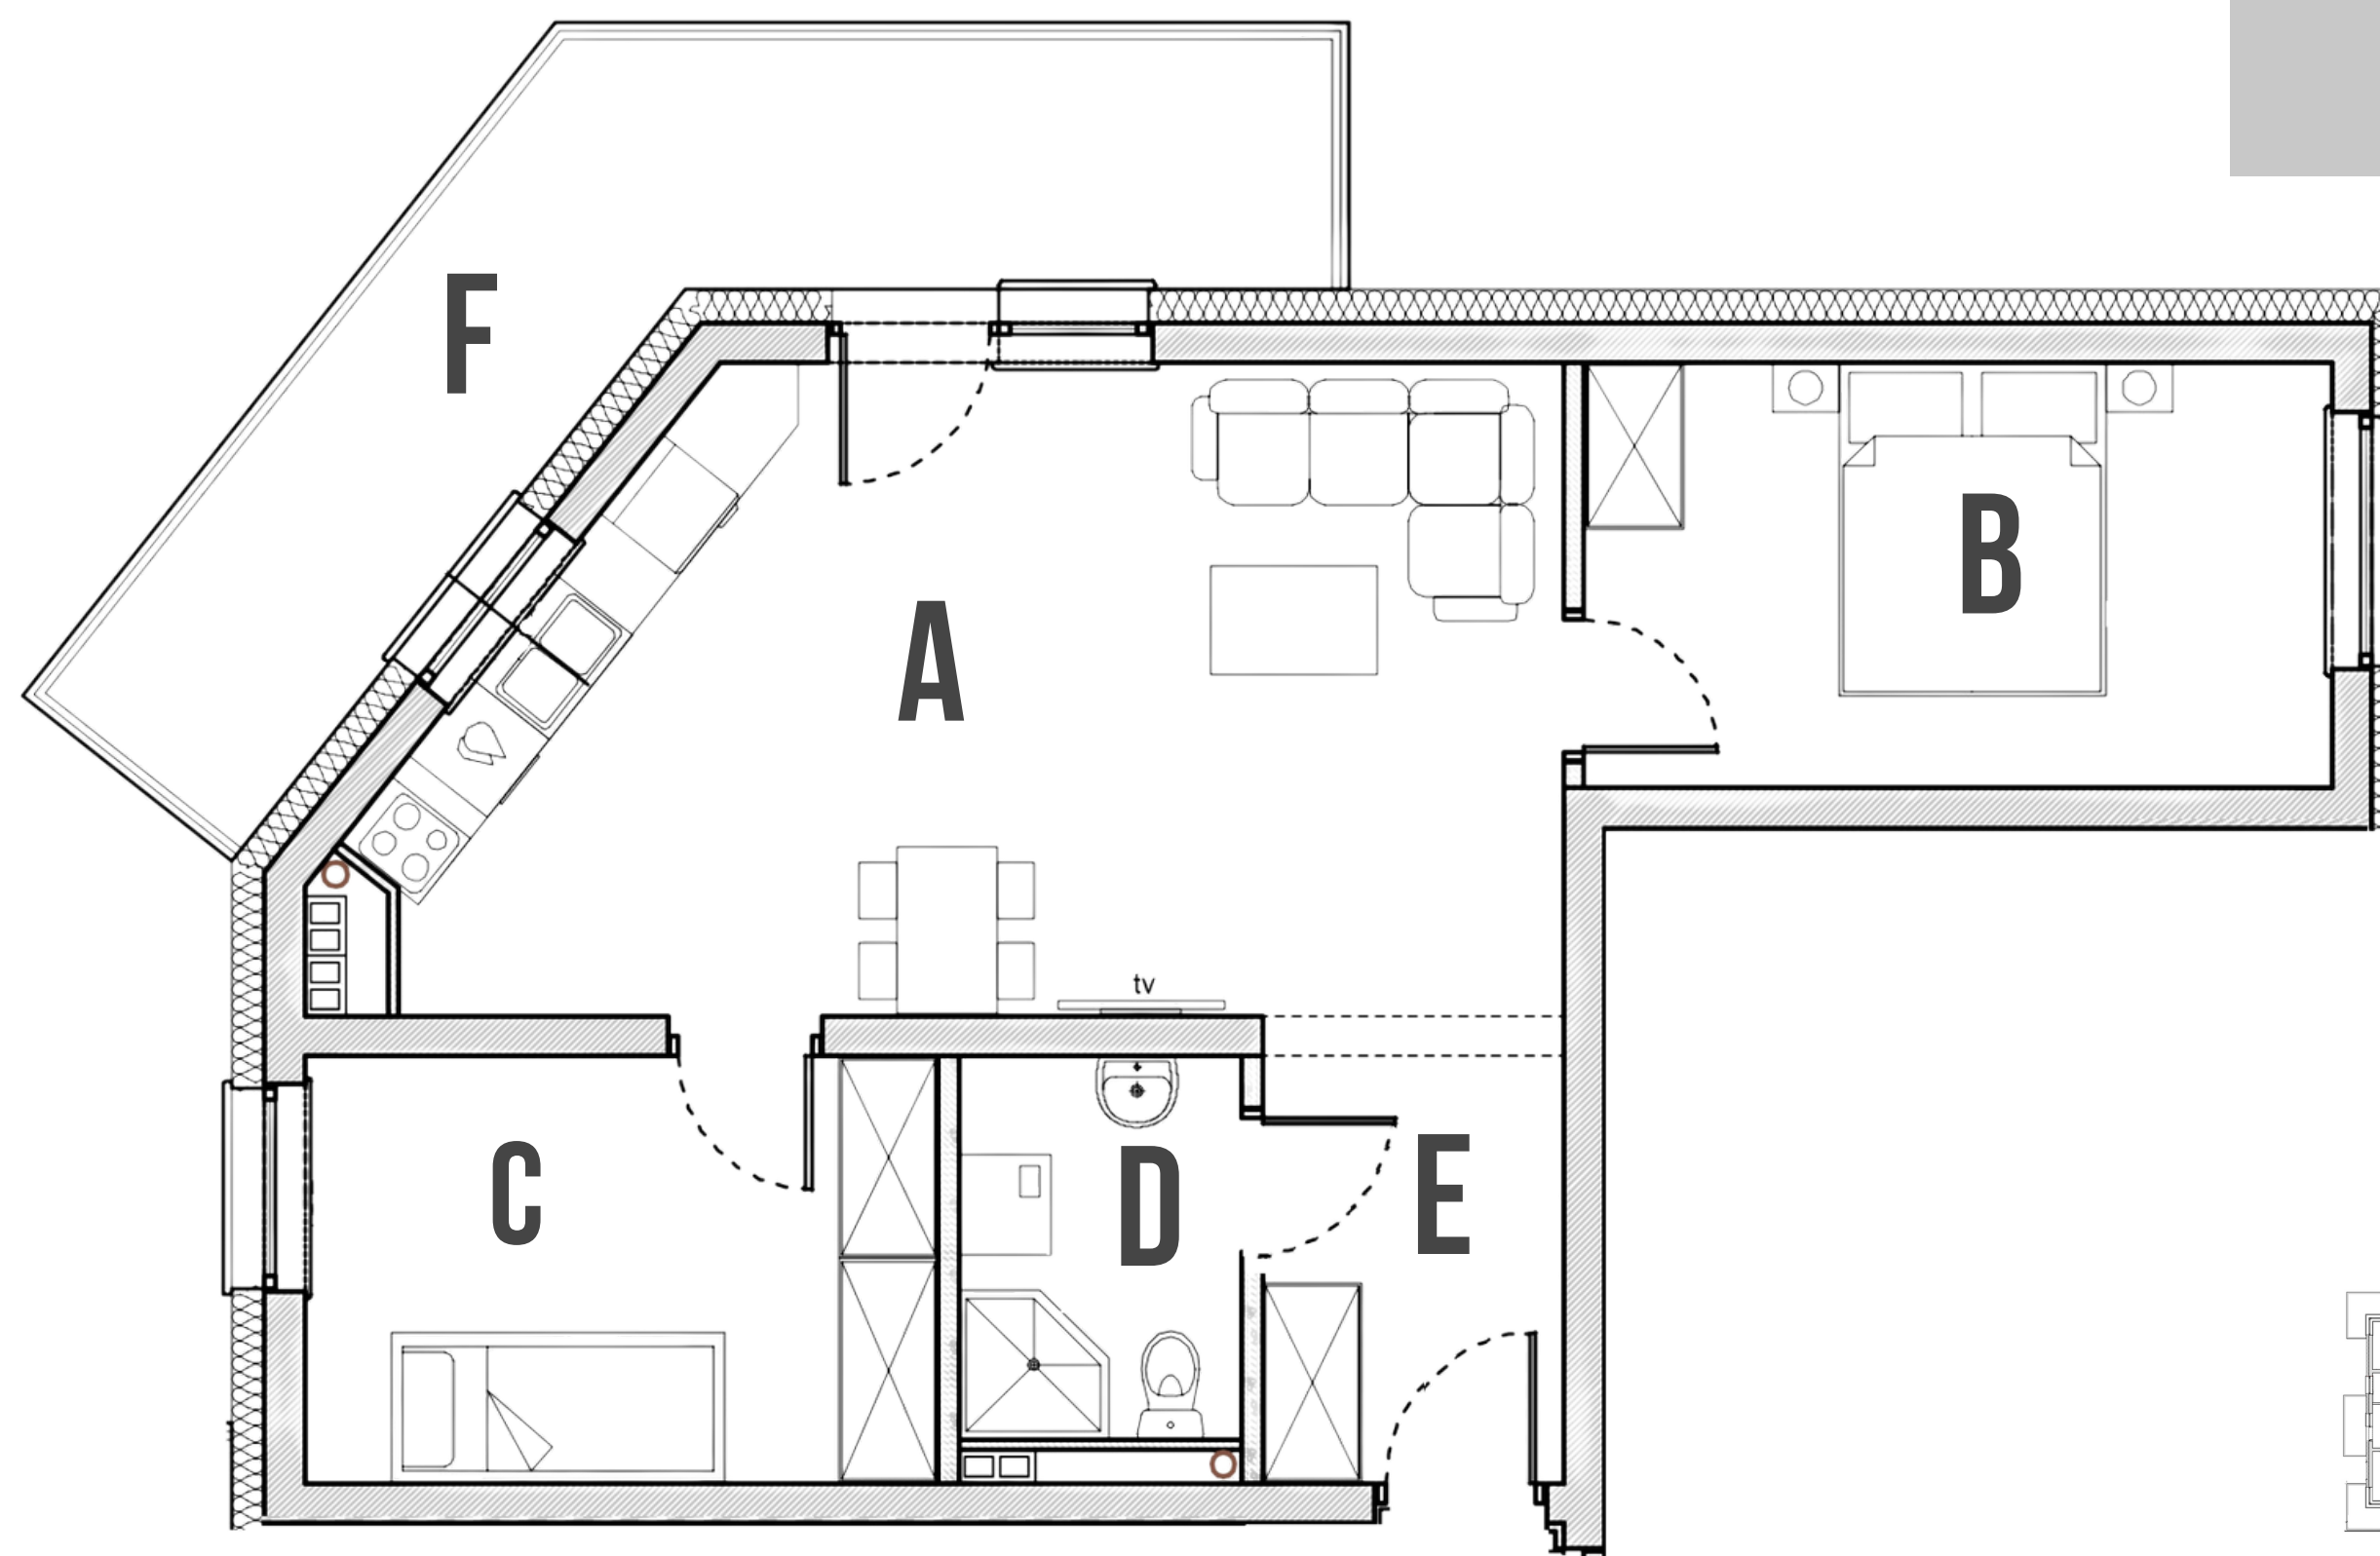

A	SALON Z ANEKSEM	24,86 M <sup>2</sup>
B	POKÓJ	11,21 M <sup>2</sup>
C	POKÓJ	9,54 M <sup>2</sup>
D	ŁAZIENKA	3,79 M <sup>2</sup>
E	PRZEDPOKÓJ	4,98 M <sup>2</sup>
F	TARAS	13,32 M <sup>2</sup>

BIURO SPRZEDAŻY DEWELOPERA

UL. MIESZKA I 15  
86-300 GRUDZIĄDZ

TEL. +48 739 292 900, WWW.STULSZ.PL

Wszystkie wymiary lokalu mają charakter projektowy, rzeczywiste wymiary mogą się różnić.

STULSZ

— BUDUJEMY WYŻSZE STANDARDY —



# MIESZKA I 17

I PIĘTRO


36

NR MIESZKANIA


MIESZKANIE 2 POKOJOWE

34,70

POW. UŻYTKOWA M<sup>2</sup>

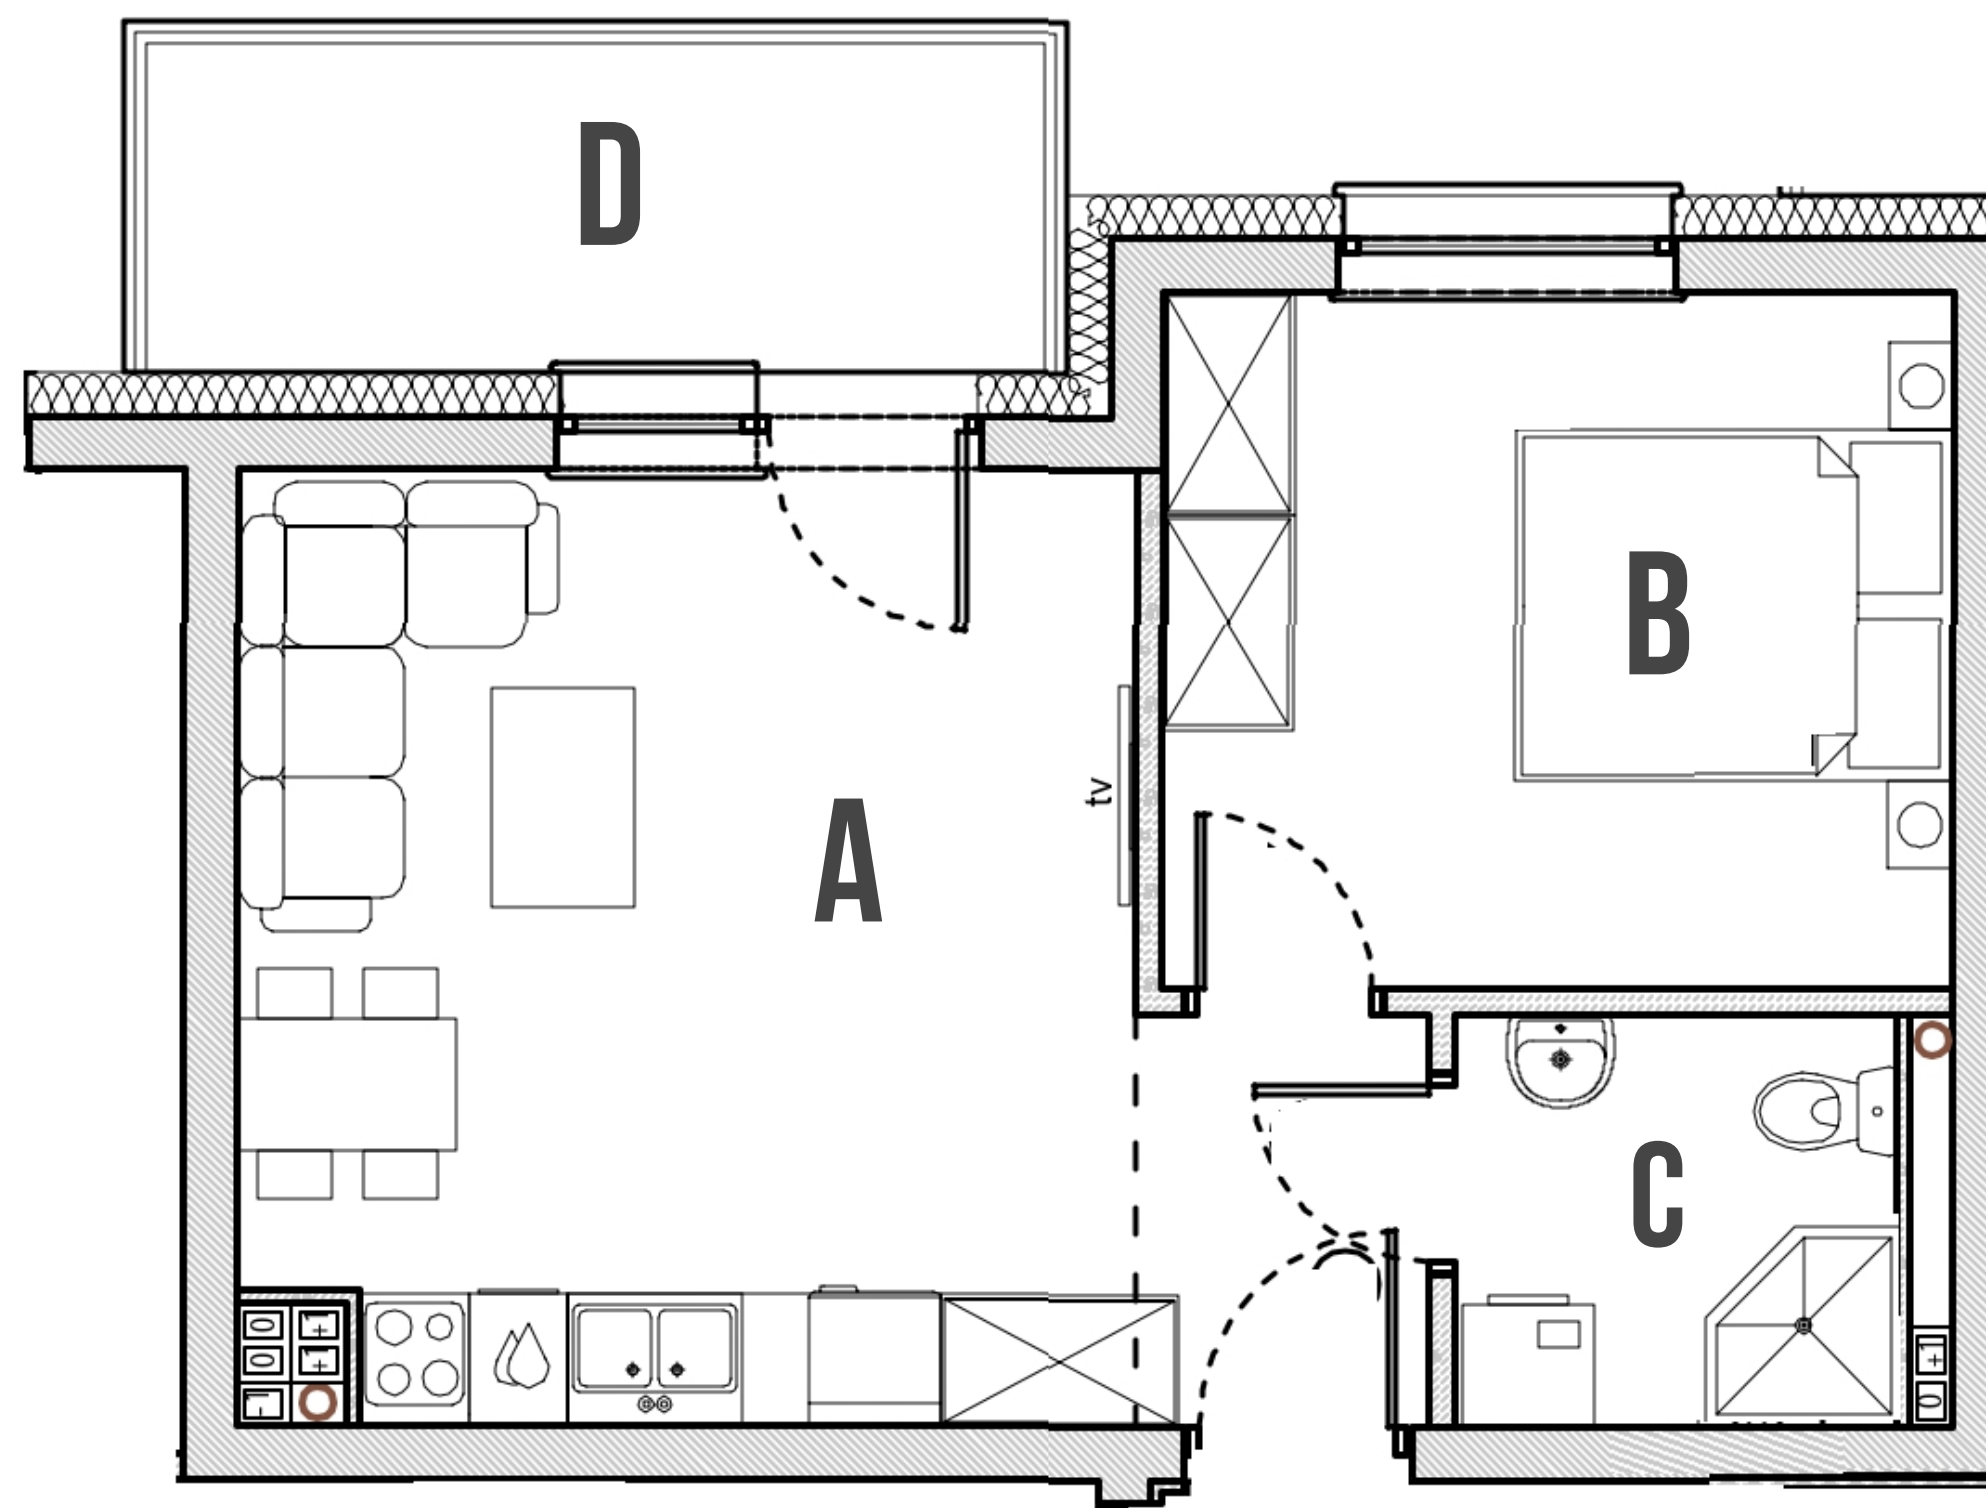

A	SALON Z ANEKSEM	19,76 M <sup>2</sup>
B	POKÓJ	11,28 M <sup>2</sup>
C	ŁAZIENKA	3,66 M <sup>2</sup>
D	TARAS	6,15 M <sup>2</sup>

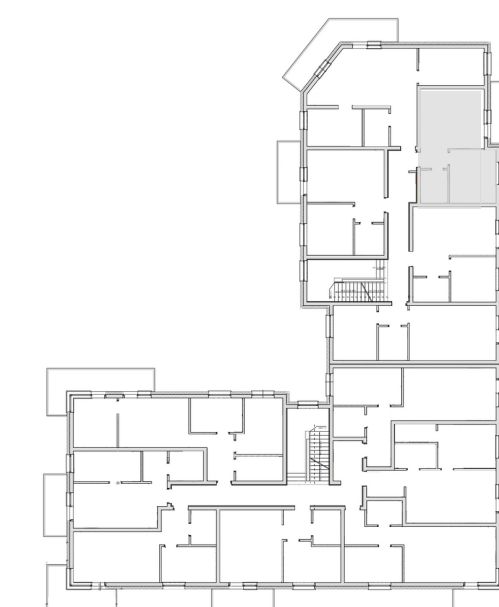

BIURO SPRZEDAŻY DEWELOPERA

UL. MIESZKA I 15  
86-300 GRUDZIĄDZ

TEL. +48 739 292 900, WWW.STULSZ.PL

Wszystkie wymiary lokalu mają charakter projektowy, rzeczywiste wymiary mogą się różnić.

STULSZ

— BUDUJEMY WYŻSZE STANDARDY —




# MIESZKA I 17

MIESZKANIE 2 POKOJOWE

**34,83**

POW. UŻYTKOWA M<sup>2</sup>


A	SALON Z ANEKSEM	21,84 M <sup>2</sup>
B	POKÓJ	9,42 M <sup>2</sup>
C	ŁAZIENKA	3,57 M <sup>2</sup>
D	TARAS	6,15 M <sup>2</sup>

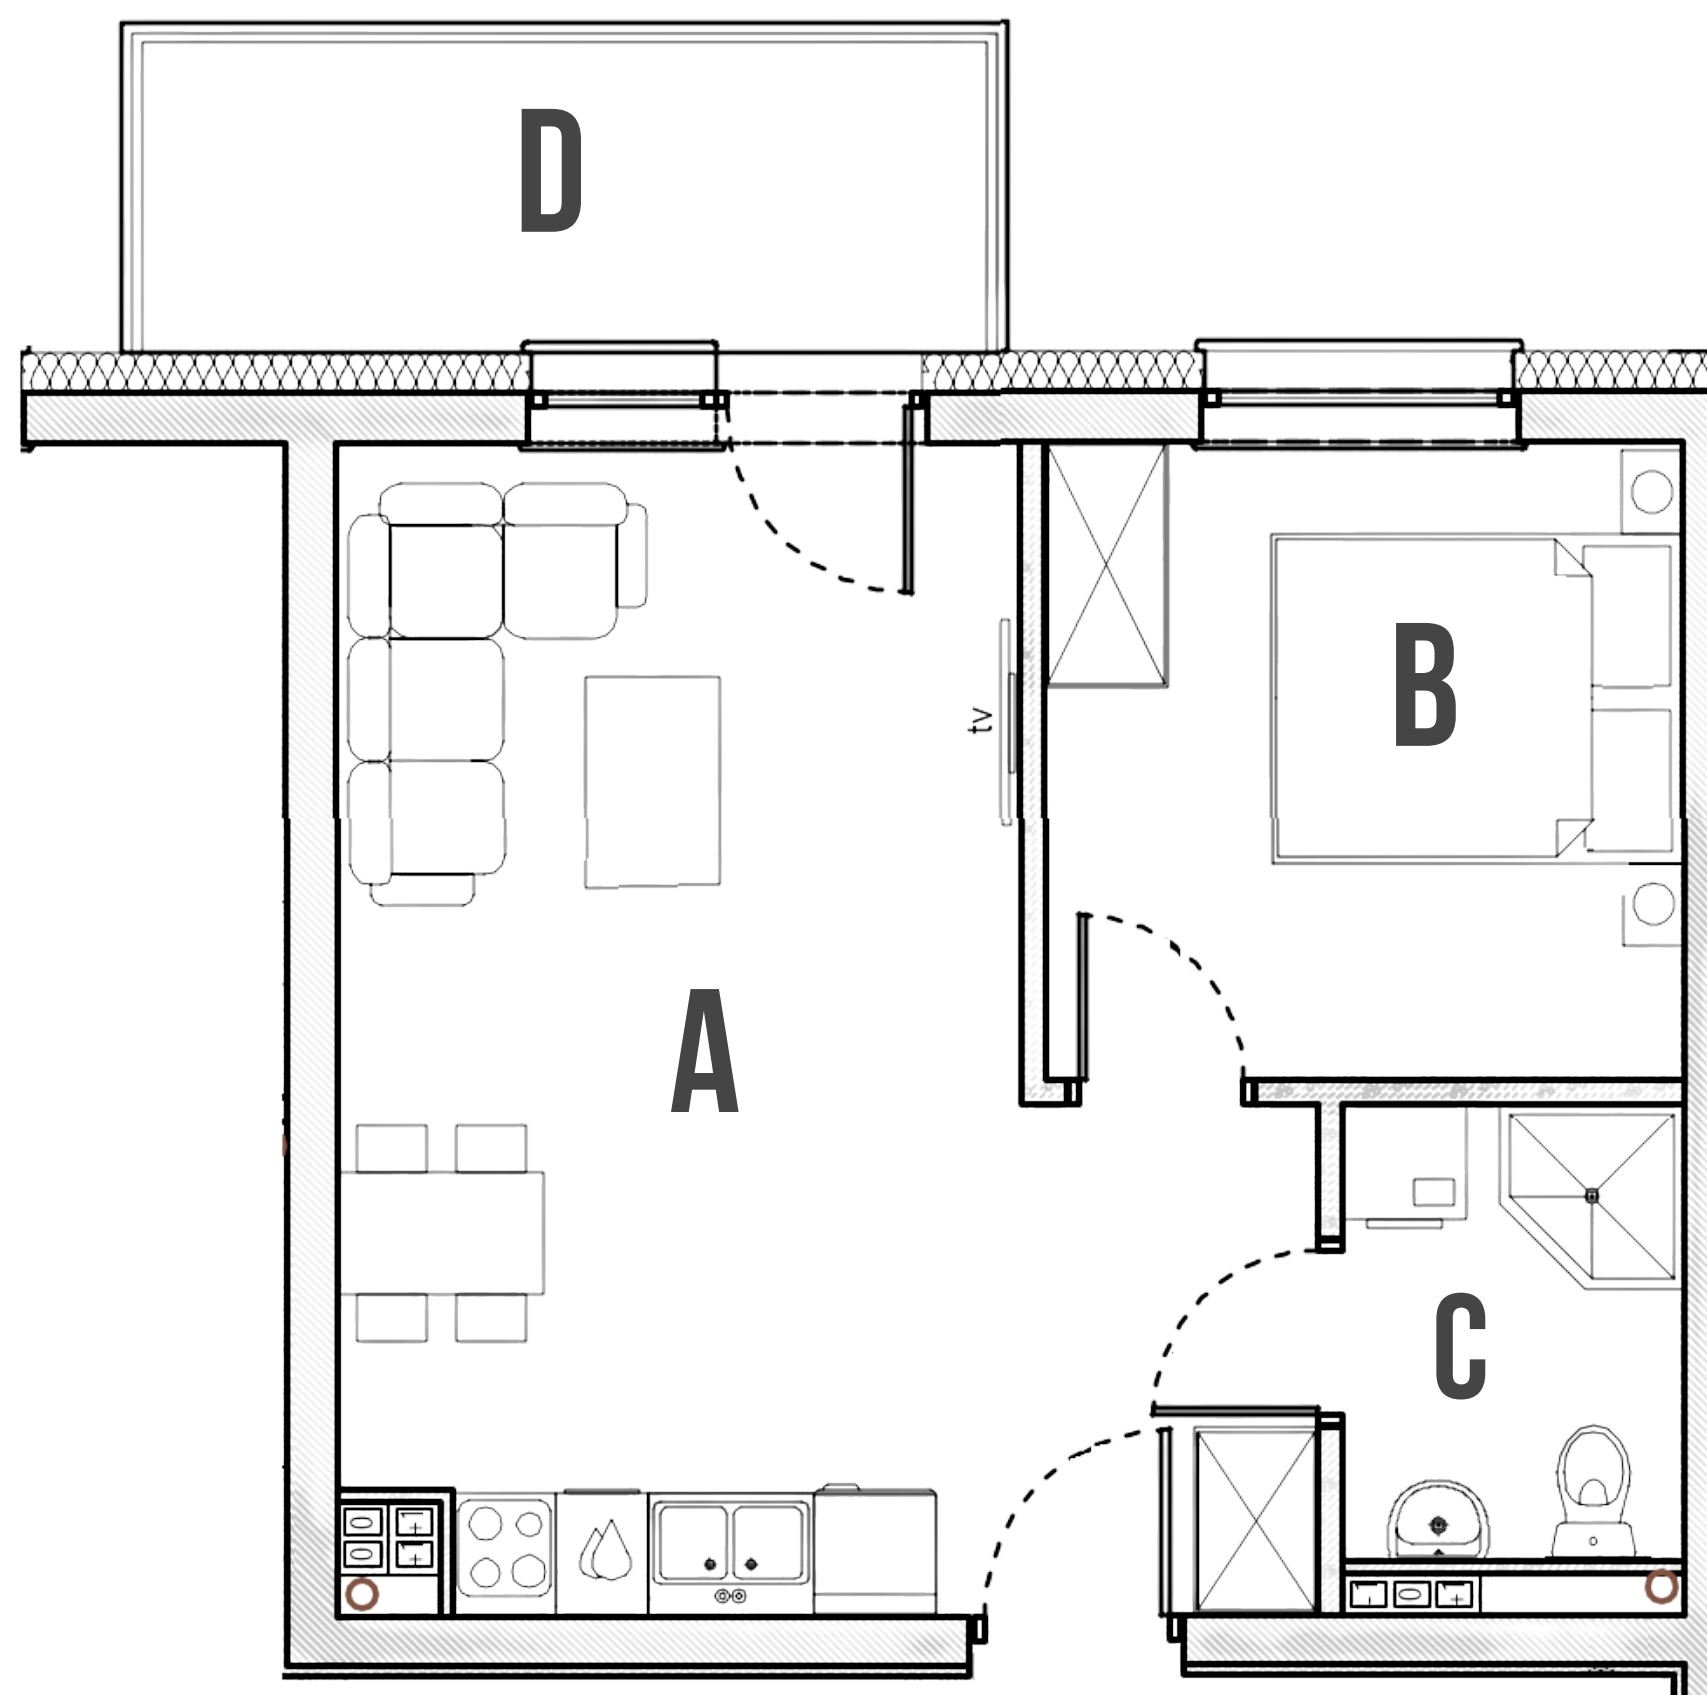

I PIĘTRO

**37**

NR MIESZKANIA

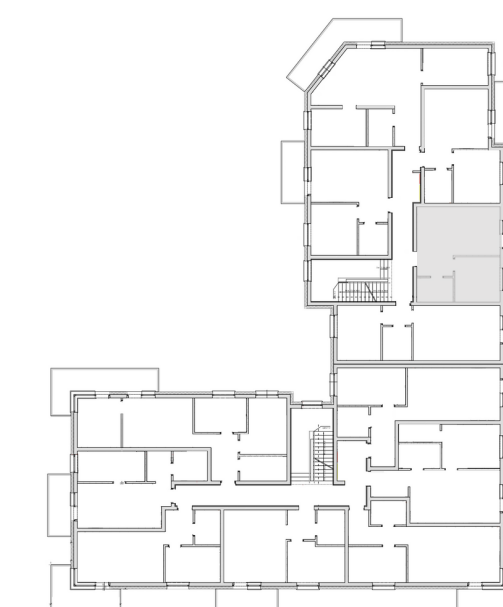

**BIURO SPRZEDAŻY DEWELOPERA**  
UL. MIESZKA I 15  
86-300 GRUDZIĄDZ  
TEL. +48 739 292 900, WWW.STULSZ.PL

Wszystkie wymiary lokalu mają charakter projektowy, rzeczywiste wymiary mogą się różnić.

**STULSZ**  
— BUDUJEMY WYŻSZE STANDARDY —





# MIESZKA I 17

MIESZKANIE 2 POKOJOWE

**39,33**



POW. UŻYTKOWA M<sup>2</sup>

I PIĘTRO

**38**

NR MIESZKANIA

A	SALON Z ANEKSEM	21,72 M <sup>2</sup>
B	POKÓJ	11,08 M <sup>2</sup>
C	ŁAZIENKA	3,96 M <sup>2</sup>
D	TARAS	6,15 M <sup>2</sup>
E	PRZEDPOKÓJ	2,58 M <sup>2</sup>

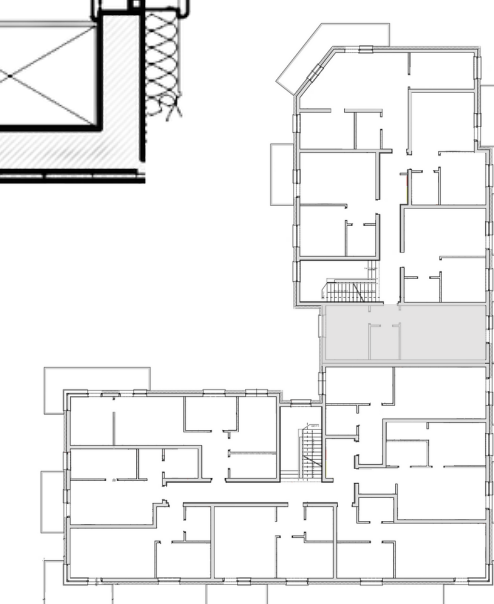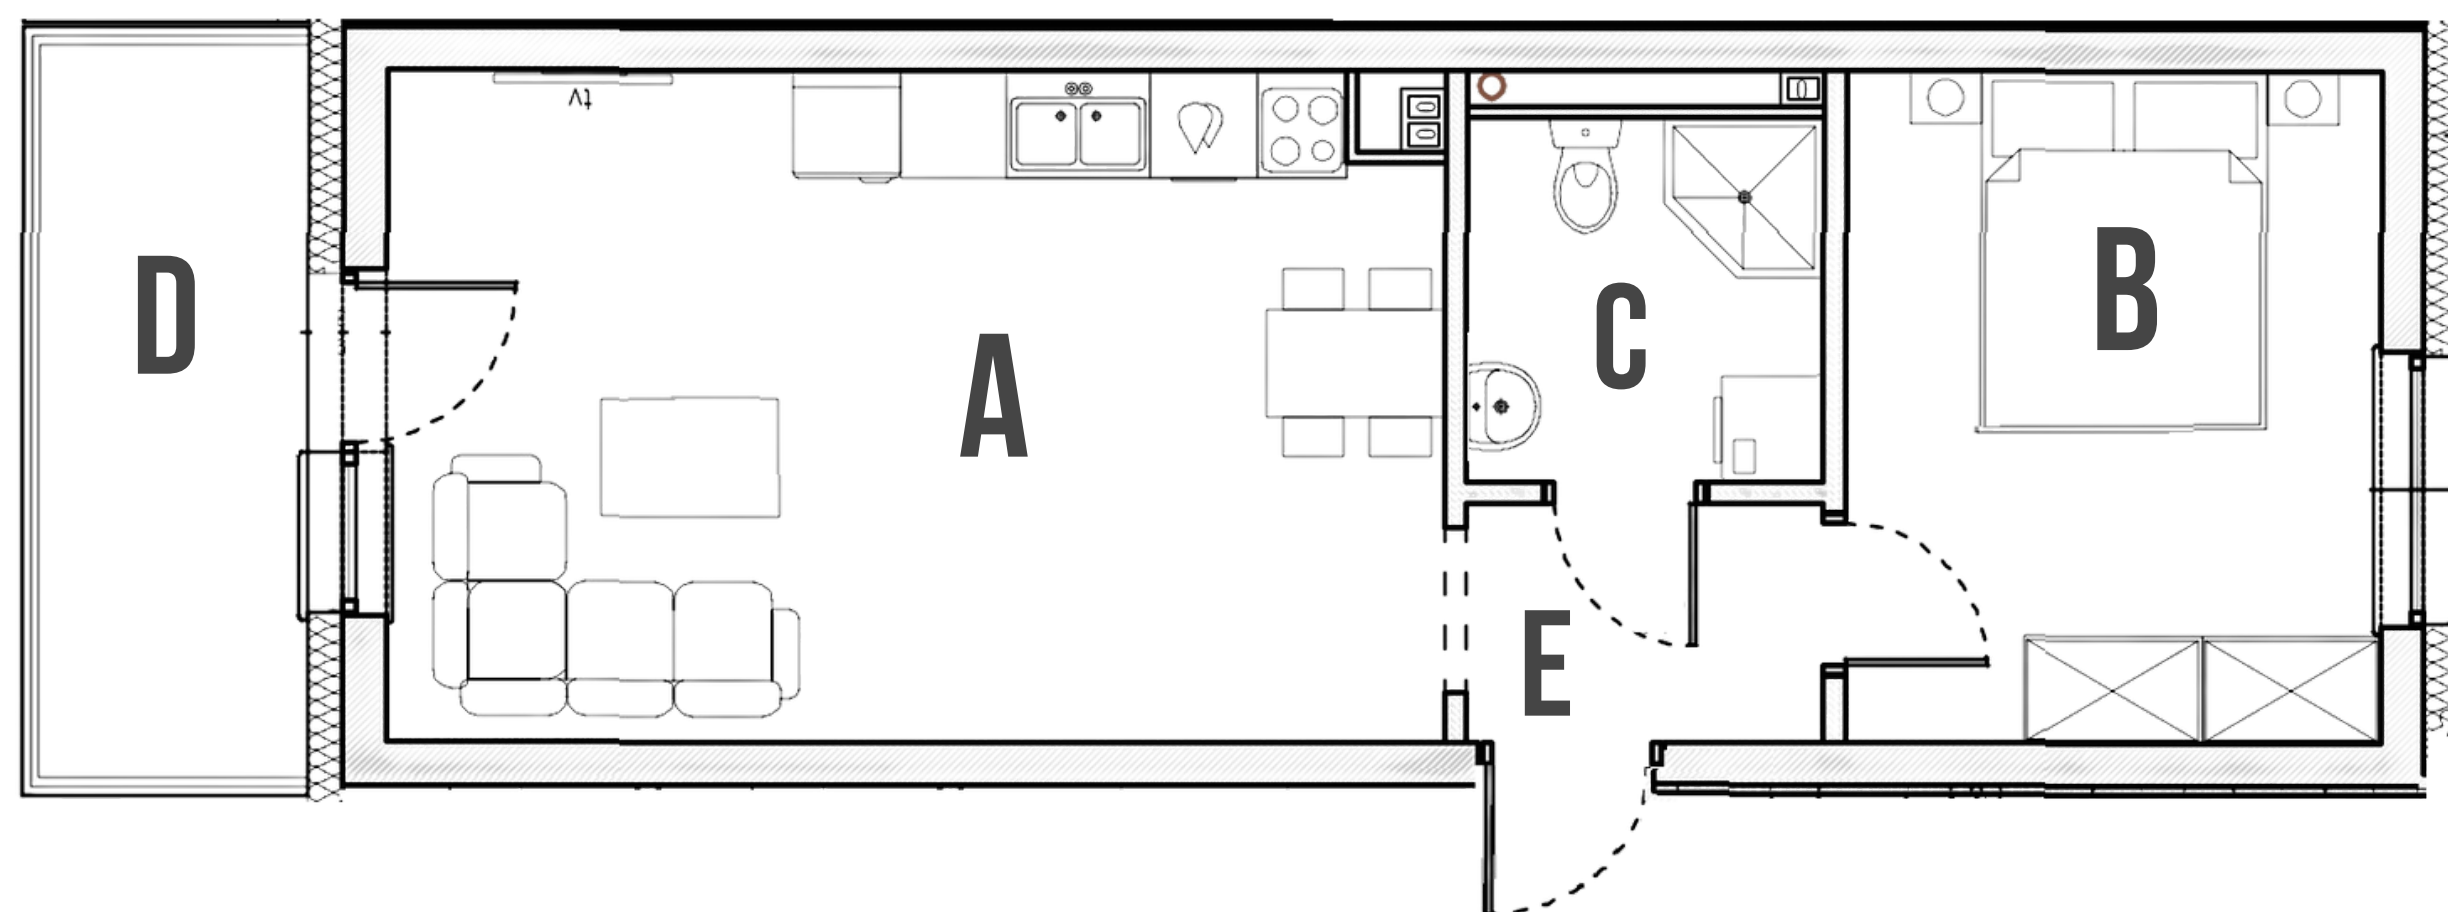

**BIURO SPRZEDAŻY DEWELOPERA**  
UL. MIESZKA I 15  
86-300 GRUDZIĄDZ  
TEL. +48 739 292 900, WWW.STULSZ.PL

Wszystkie wymiary lokalu mają charakter projektowy, rzeczywiste wymiary mogą się różnić.

**STULSZ**  
— BUDUJEMY WYŻSZE STANDARDY —