



MIESZKA I 17

III PIĘTRO

22

NR MIESZKANIA

MIESZKANIE 2 POKOJOWE

46,10

POW. UŻYTKOWA M²

| | | |
|---|-----------------|----------------------|
| A | SALON Z ANEKSEM | 22,40 M ² |
| B | POKÓJ | 11,82 M ² |
| C | ŁAZIENKA | 4,37 M ² |
| D | PRZEDPOKÓJ | 7,51 M ² |
| E | TARAS | 6,15 M ² |



BIURO SPRZEDAŻY DEWELOPERA
UL. MIESZKA I 15
86-300 GRUDZIĄDZ
TEL. +48 739 292 900, WWW.STULSZ.PL

Wszystkie wymiary lokalu mają charakter projektowy, rzeczywiste wymiary mogą się różnić.

STULSZ
— BUDUJEMY WYŻSZE STANDARDY —




MIESZKA I 17

MIESZKANIE 2 POKOJOWE

45,79

POW. UŻYTKOWA M²


| | | |
|---|-----------------|----------------------|
| A | SALON Z ANEKSEM | 21,62 M ² |
| B | POKÓJ | 11,95 M ² |
| C | ŁAZIENKA | 4,21 M ² |
| D | GARDEROBA | 3,40 M ² |
| E | TARAS | 6,15 M ² |
| F | PRZEDPOKÓJ | 4,62 M ² |

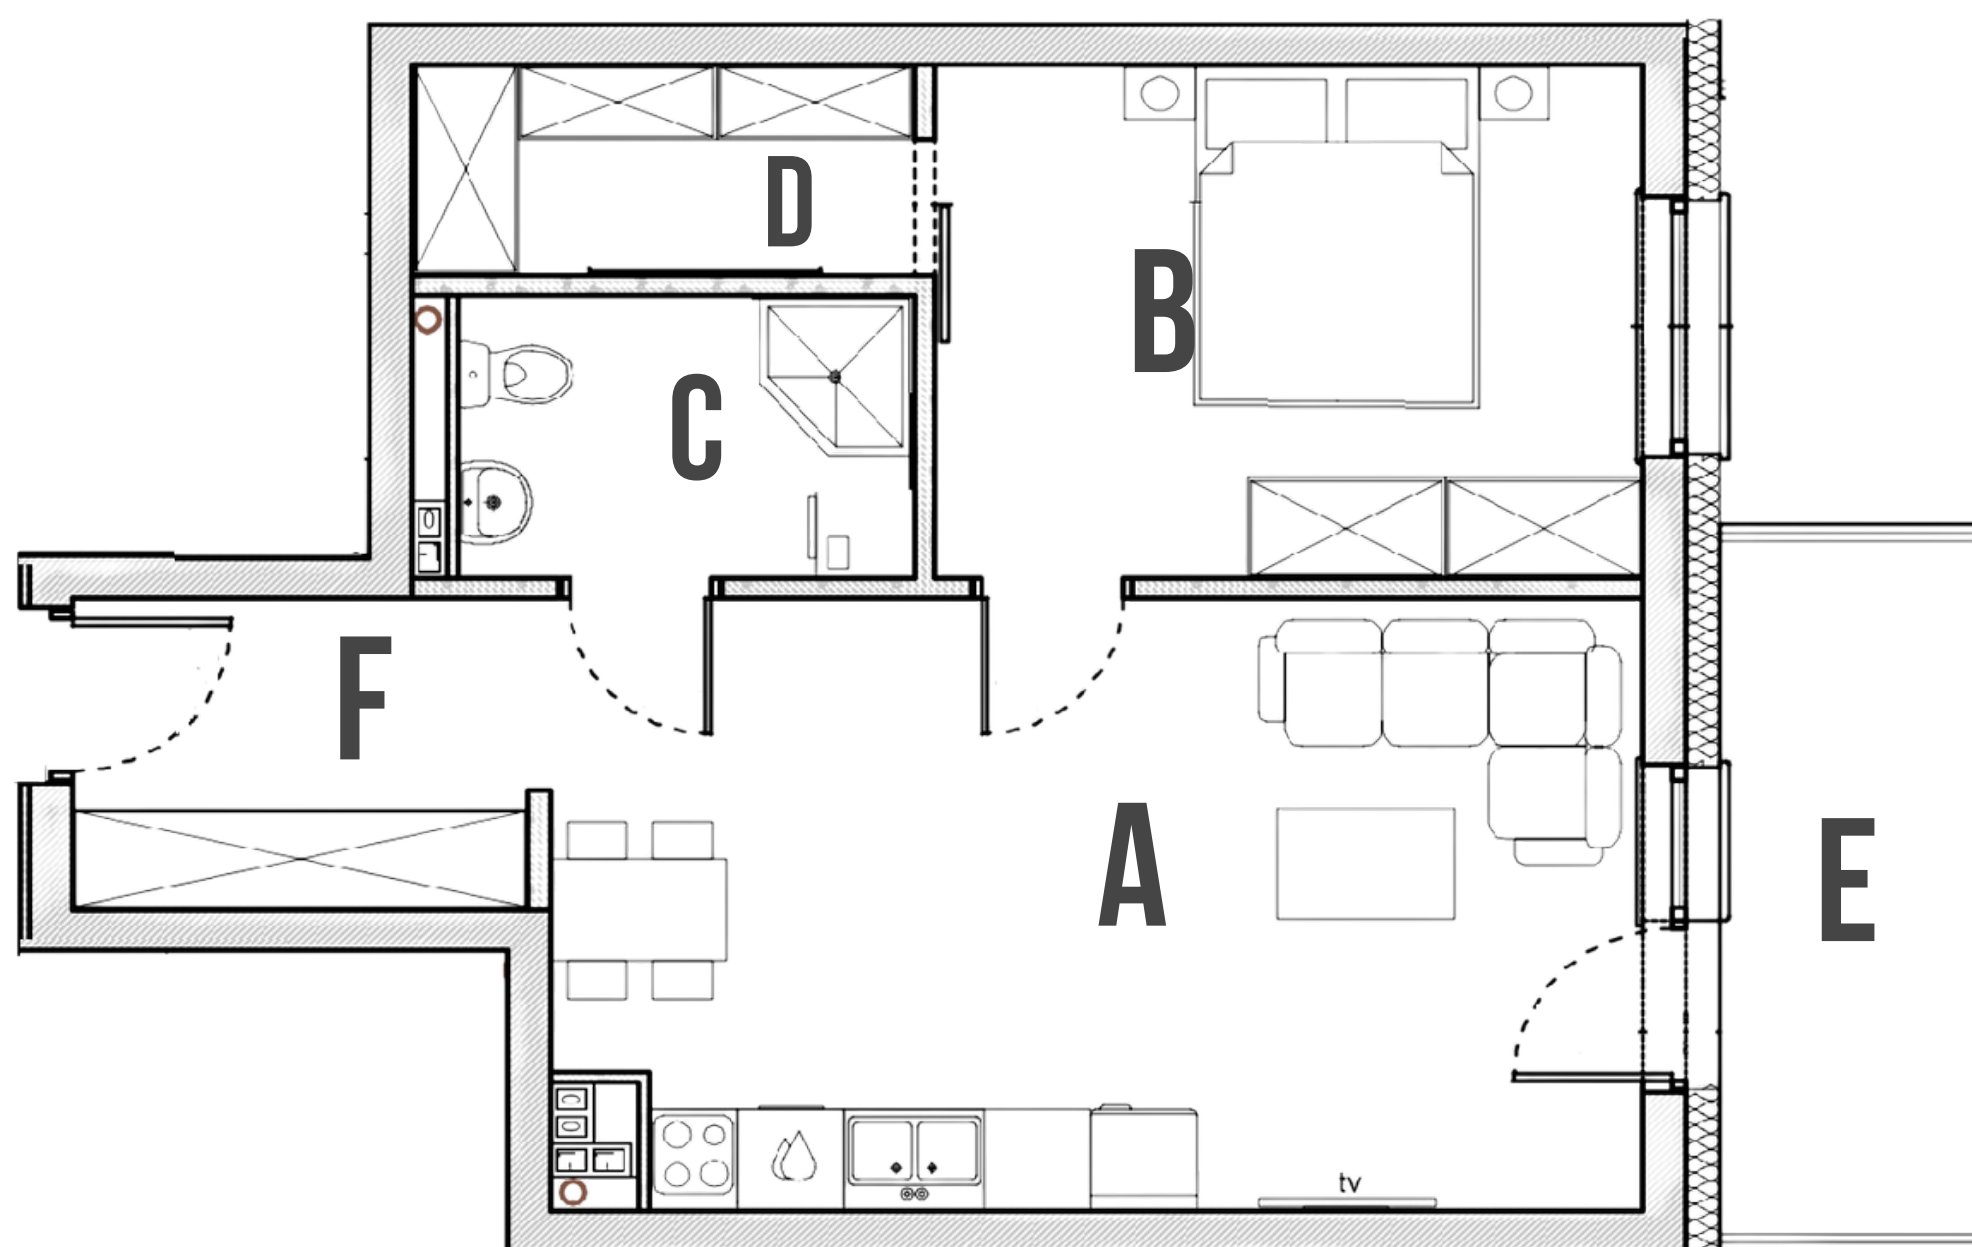

III PIĘTRO

23

NR MIESZKANIA

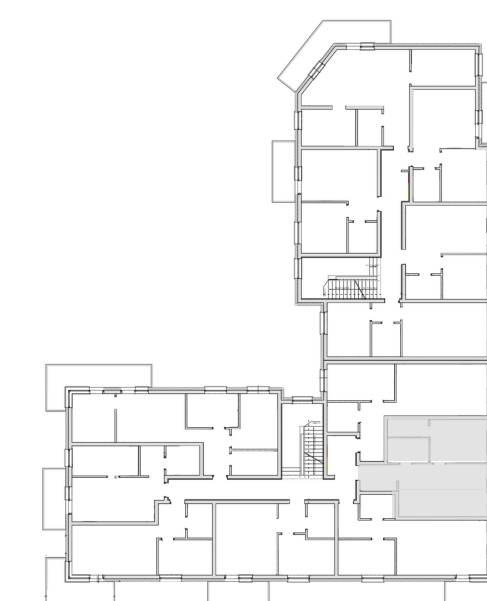

BIURO SPRZEDAŻY DEWELOPERA

UL. MIESZKA I 15
86-300 GRUDZIĄDZ

TEL. +48 739 292 900, WWW.STULSZ.PL

Wszystkie wymiary lokalu mają charakter projektowy, rzeczywiste wymiary mogą się różnić.

STULSZ

— BUDUJEMY WYŻSZE STANDARDY —



MIESZKA I 17

III PIĘTRO

24



NR MIESZKANIA

MIESZKANIE 2 POKOJOWE

43,19

POW. UŻYTKOWA M²

| | | |
|---|-----------------|----------------------|
| A | SALON Z ANEKSEM | 23,47 M ² |
| B | POKÓJ | 9,61 M ² |
| C | ŁAZIENKA | 3,54 M ² |
| D | TARAS | 8,90 M ² |
| E | PRZEDPOKÓJ | 6,57 M ² |

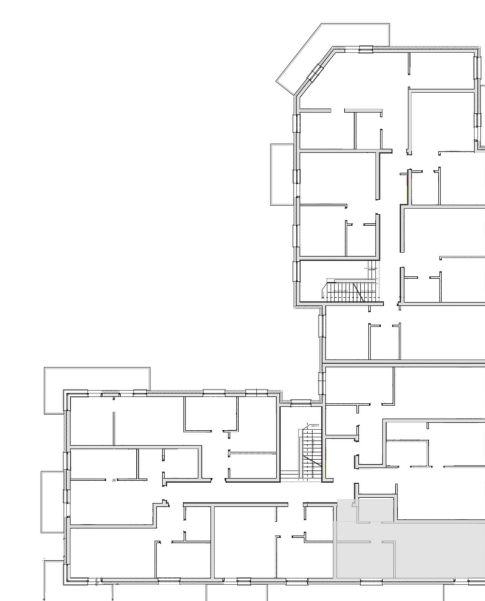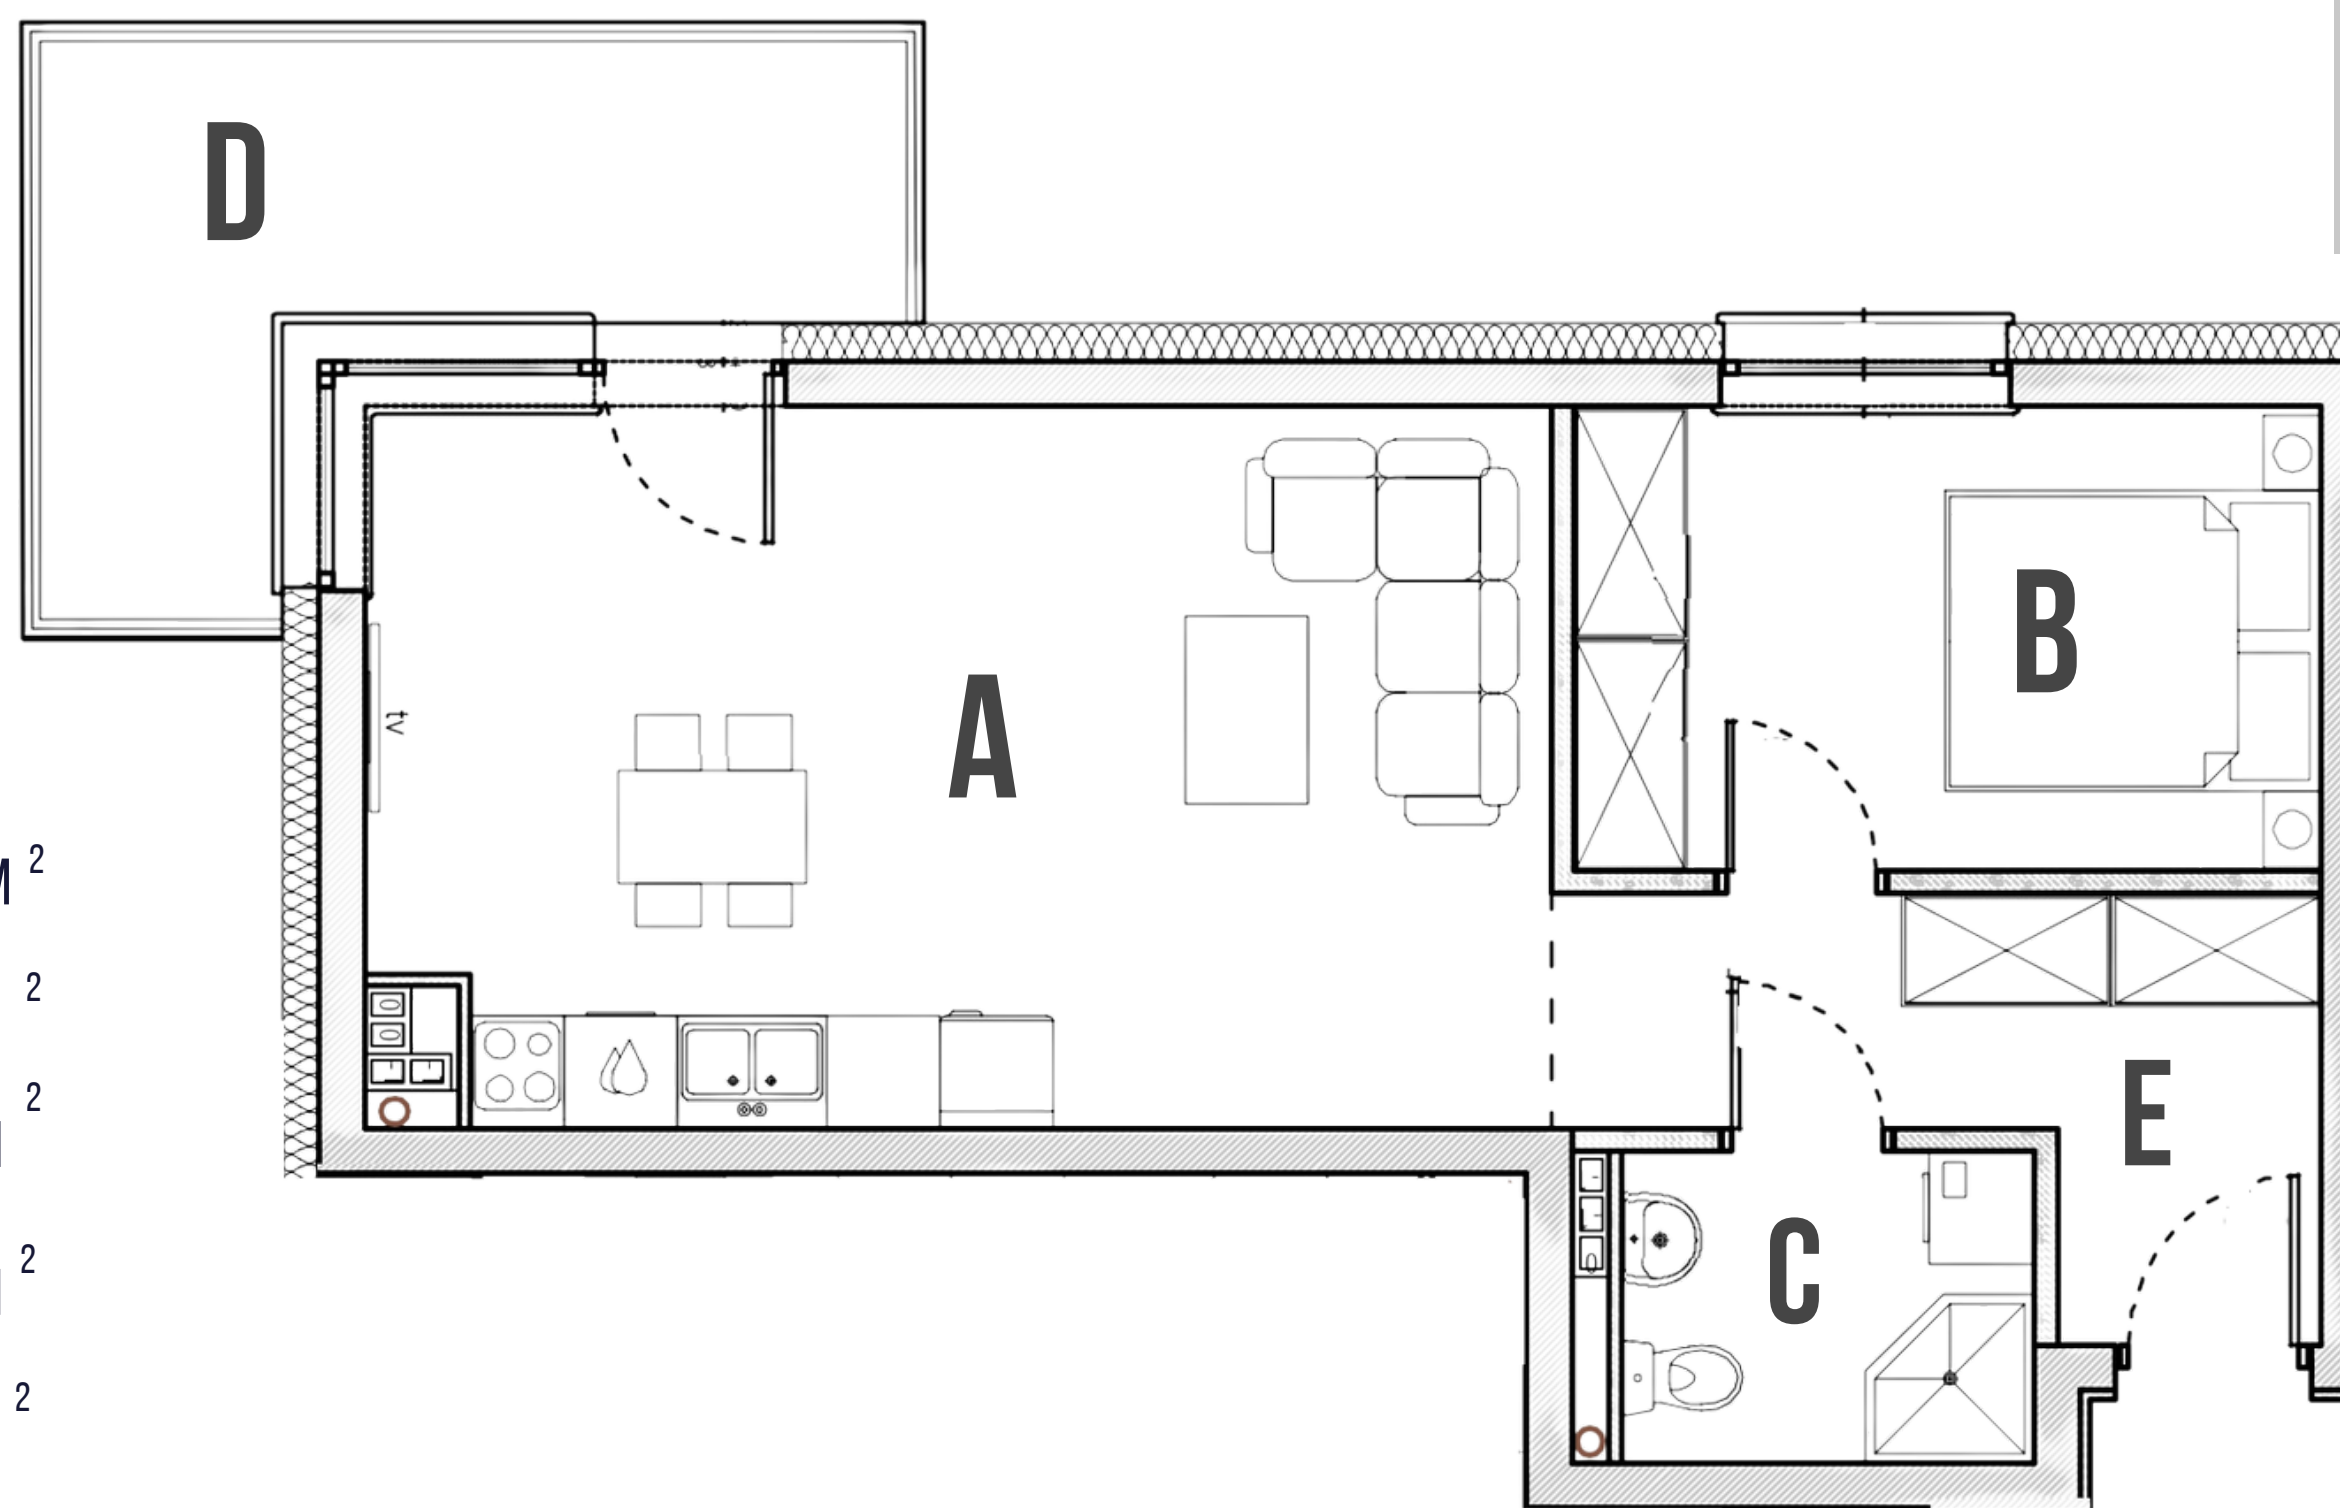

BIURO SPRZEDAŻY DEWELOPERA
UL. MIESZKA I 15
86-300 GRUDZIĄDZ
TEL. +48 739 292 900, WWW.STULSZ.PL

Wszystkie wymiary lokalu mają charakter projektowy, rzeczywiste wymiary mogą się różnić.

STULSZ
— BUDUJEMY WYŻSZE STANDARDY —




MIESZKA I 17

MIESZKANIE 2 POKOJOWE

38,34

POW. UŻYTKOWA M²


| | | |
|---|-----------------|----------------------|
| A | SALON Z ANEKSEM | 20,37 M ² |
| B | POKÓJ | 10,24 M ² |
| C | ŁAZIENKA | 3,97 M ² |
| D | TARAS | 6,15 M ² |
| E | PRZEDPOKÓJ | 3,76 M ² |

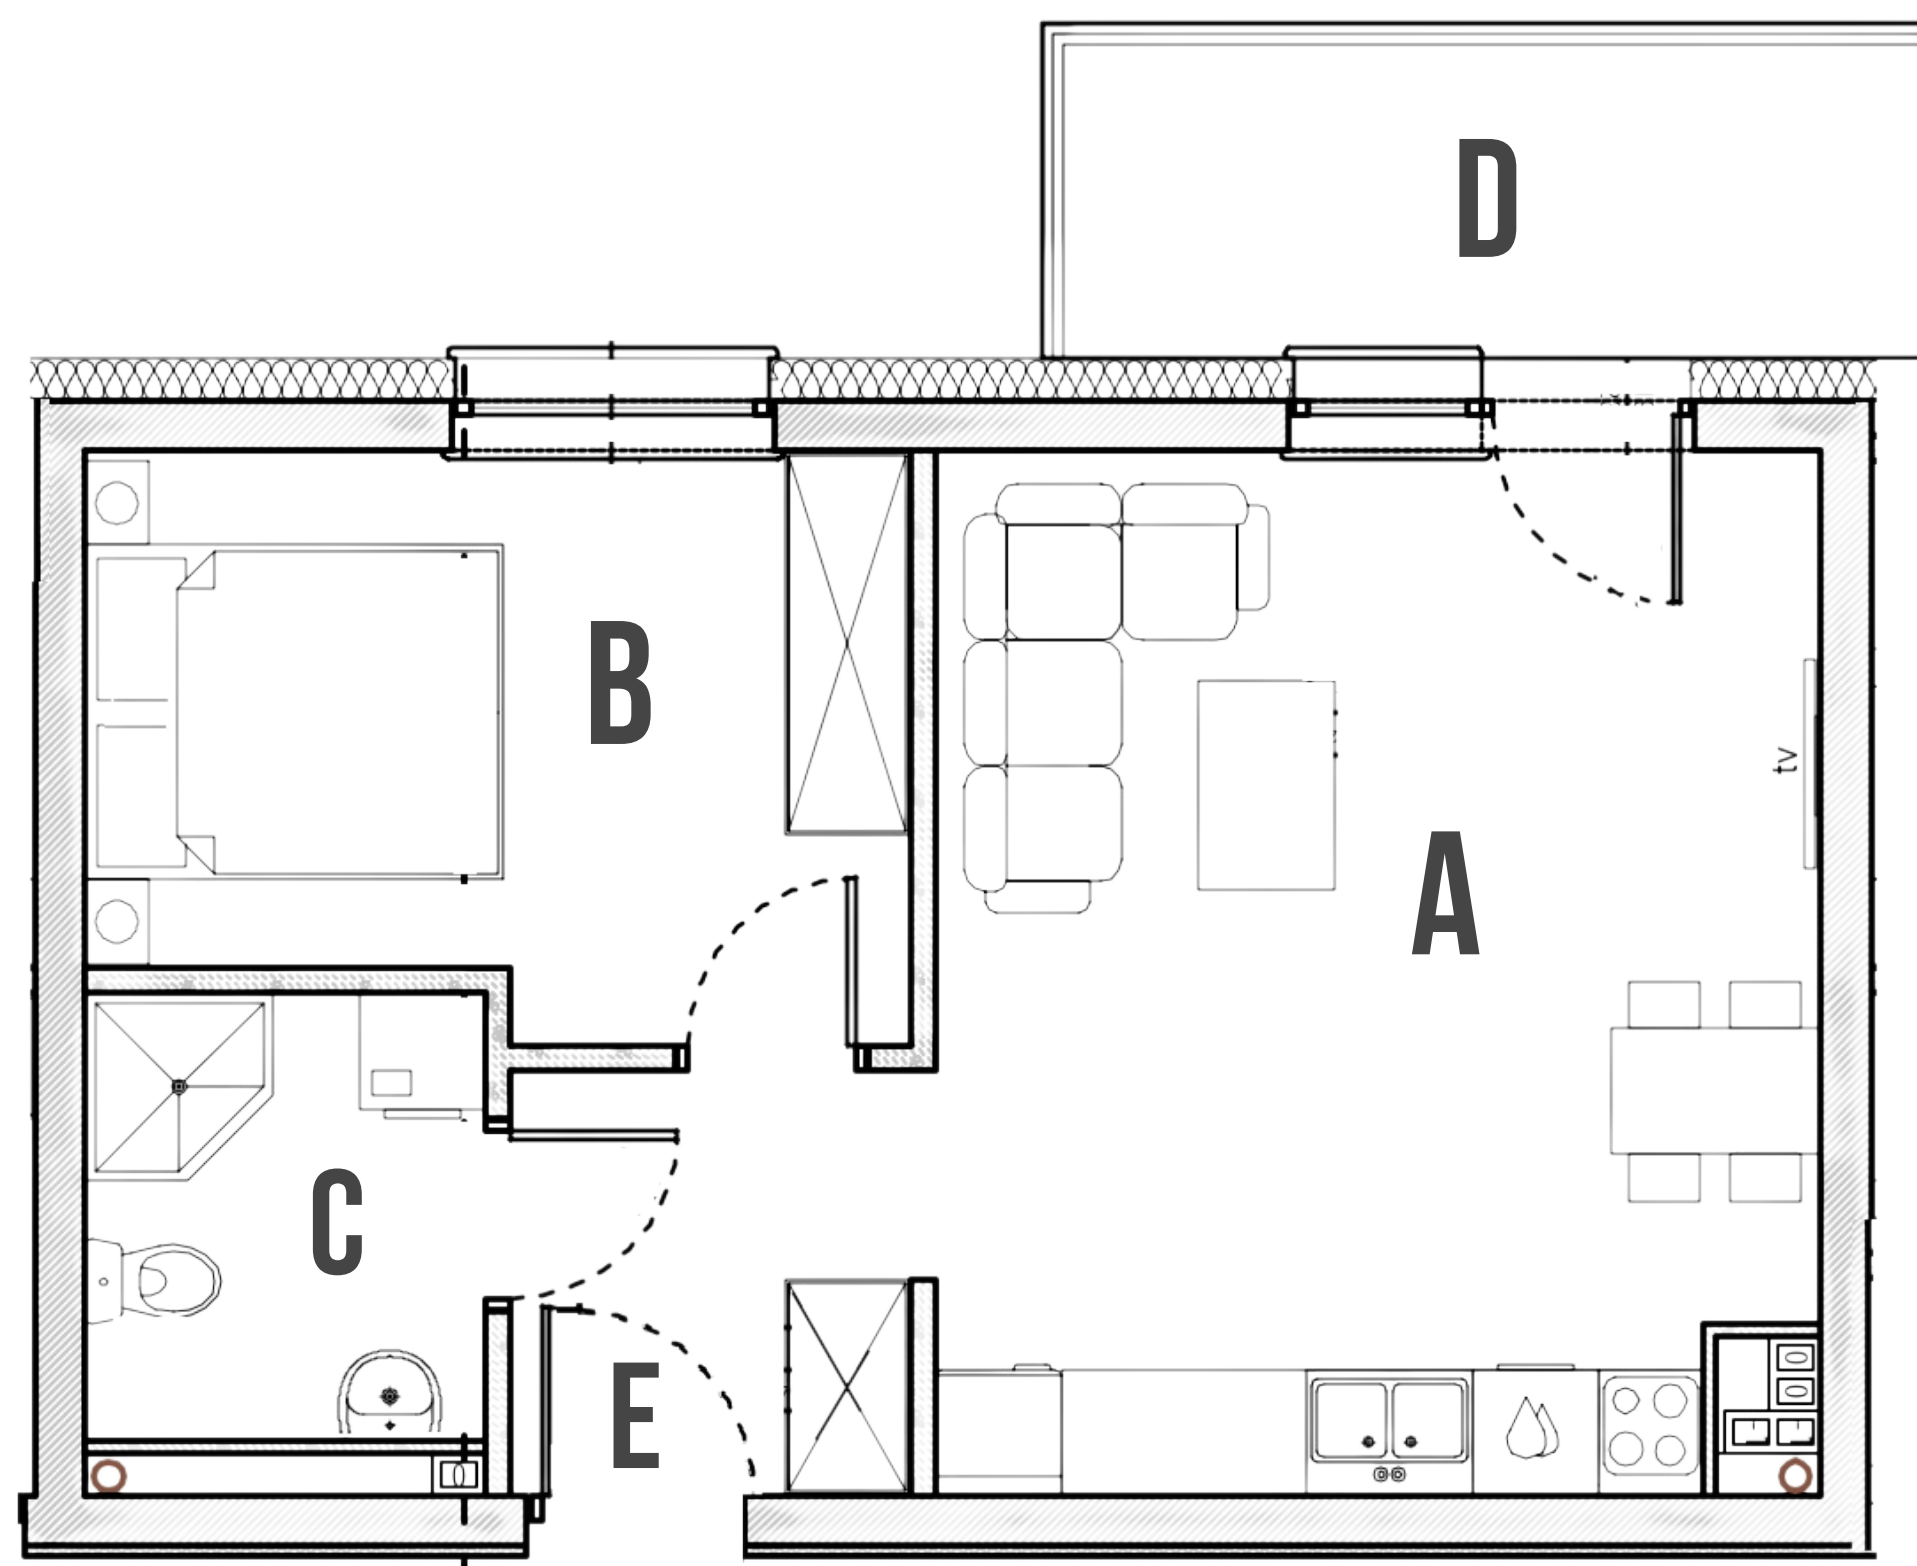

III PIĘTRO

25

NR MIESZKANIA

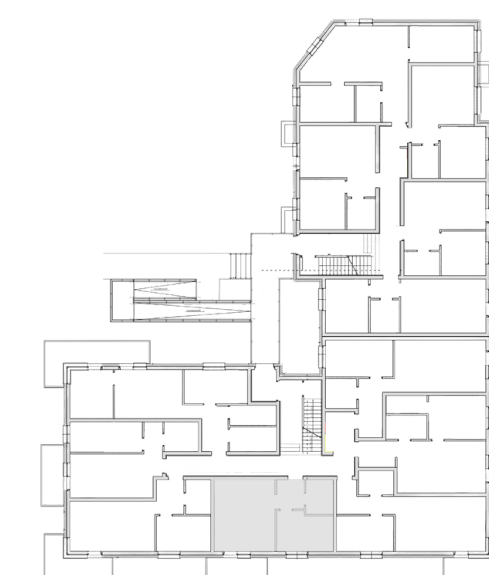

BIURO SPRZEDAŻY DEWELOPERA

UL. MIESZKA I 15
86-300 GRUDZIĄDZ

TEL. +48 739 292 900, WWW.STULSZ.PL

Wszystkie wymiary lokalu mają charakter projektowy, rzeczywiste wymiary mogą się różnić.

STULSZ

— BUDUJEMY WYŻSZE STANDARDY —




MIESZKA I 17

MIESZKANIE 2 POKOJOWE

37,09

POW. UŻYTKOWA M²


| | | |
|---|-----------------|----------------------|
| A | SALON Z ANEKSEM | 19,85 M ² |
| B | POKÓJ | 9,15 M ² |
| C | ŁAZIENKA | 3,63 M ² |
| D | TARAS | 8,91 M ² |
| E | PRZEDPOKÓJ | 4,46 M ² |

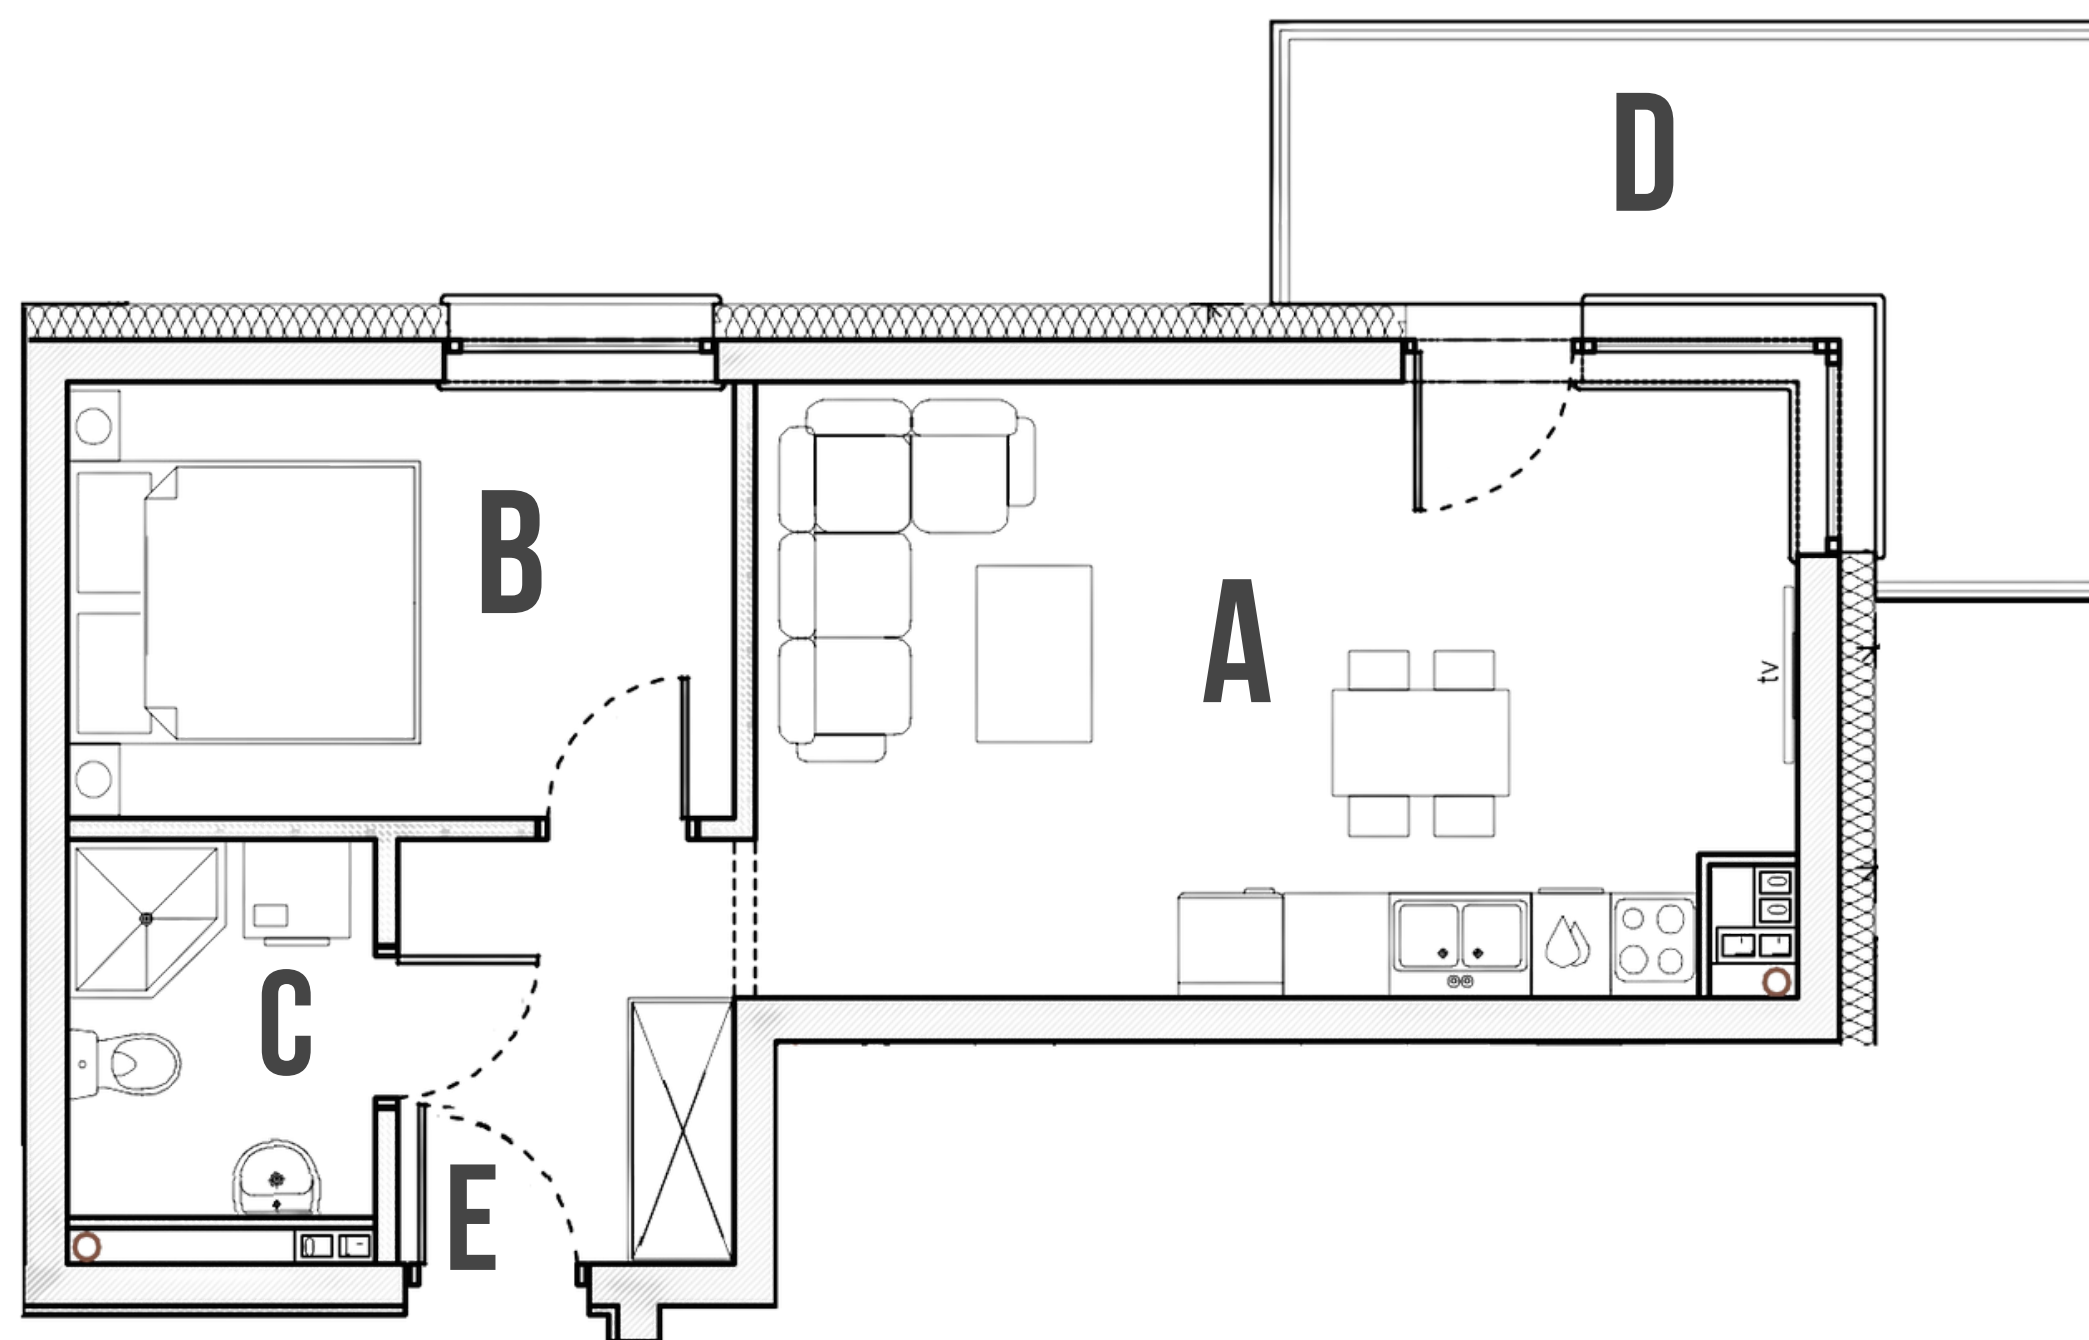

III PIĘTRO

26

NR MIESZKANIA

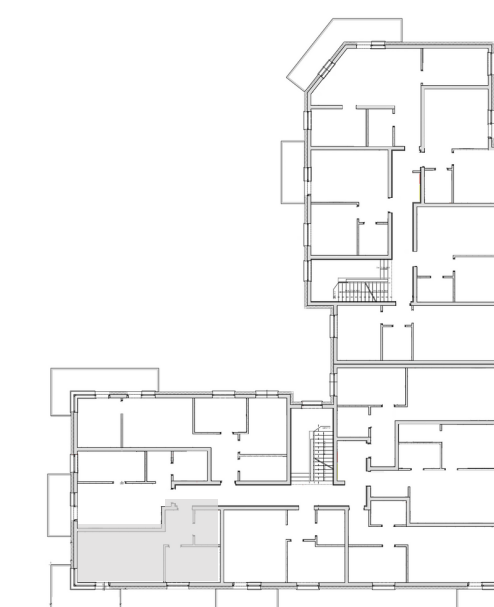

BIURO SPRZEDAŻY DEWELOPERA

UL. MIESZKA I 15
86-300 GRUDZIĄDZ

TEL. +48 739 292 900, WWW.STULSZ.PL

Wszystkie wymiary lokalu mają charakter projektowy, rzeczywiste wymiary mogą się różnić.

STULSZ

— BUDUJEMY WYŻSZE STANDARDY —



MIESZKA I 17

III PIĘTRO

27



NR MIESZKANIA

MIESZKANIE 2 POKOJOWE

35,25

POW. UŻYTKOWA M²

| | | |
|---|-----------------|----------------------|
| A | SALON Z ANEKSEM | 15,64 M ² |
| B | POKÓJ | 9,54 M ² |
| C | ŁAZIENKA | 4,18 M ² |
| D | TARAS | 6,15 M ² |
| E | PRZEDPOKÓJ | 5,88 M ² |

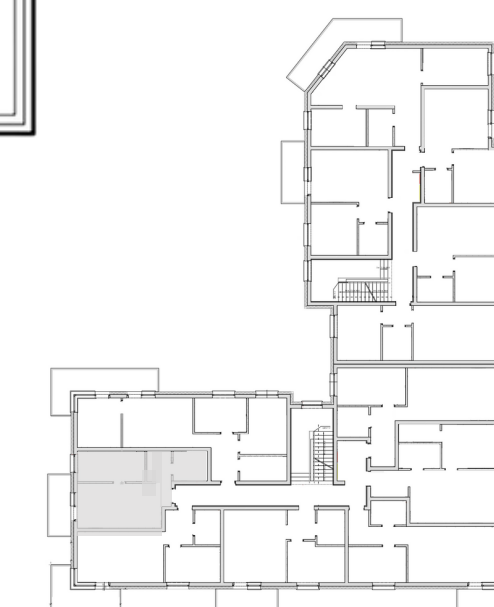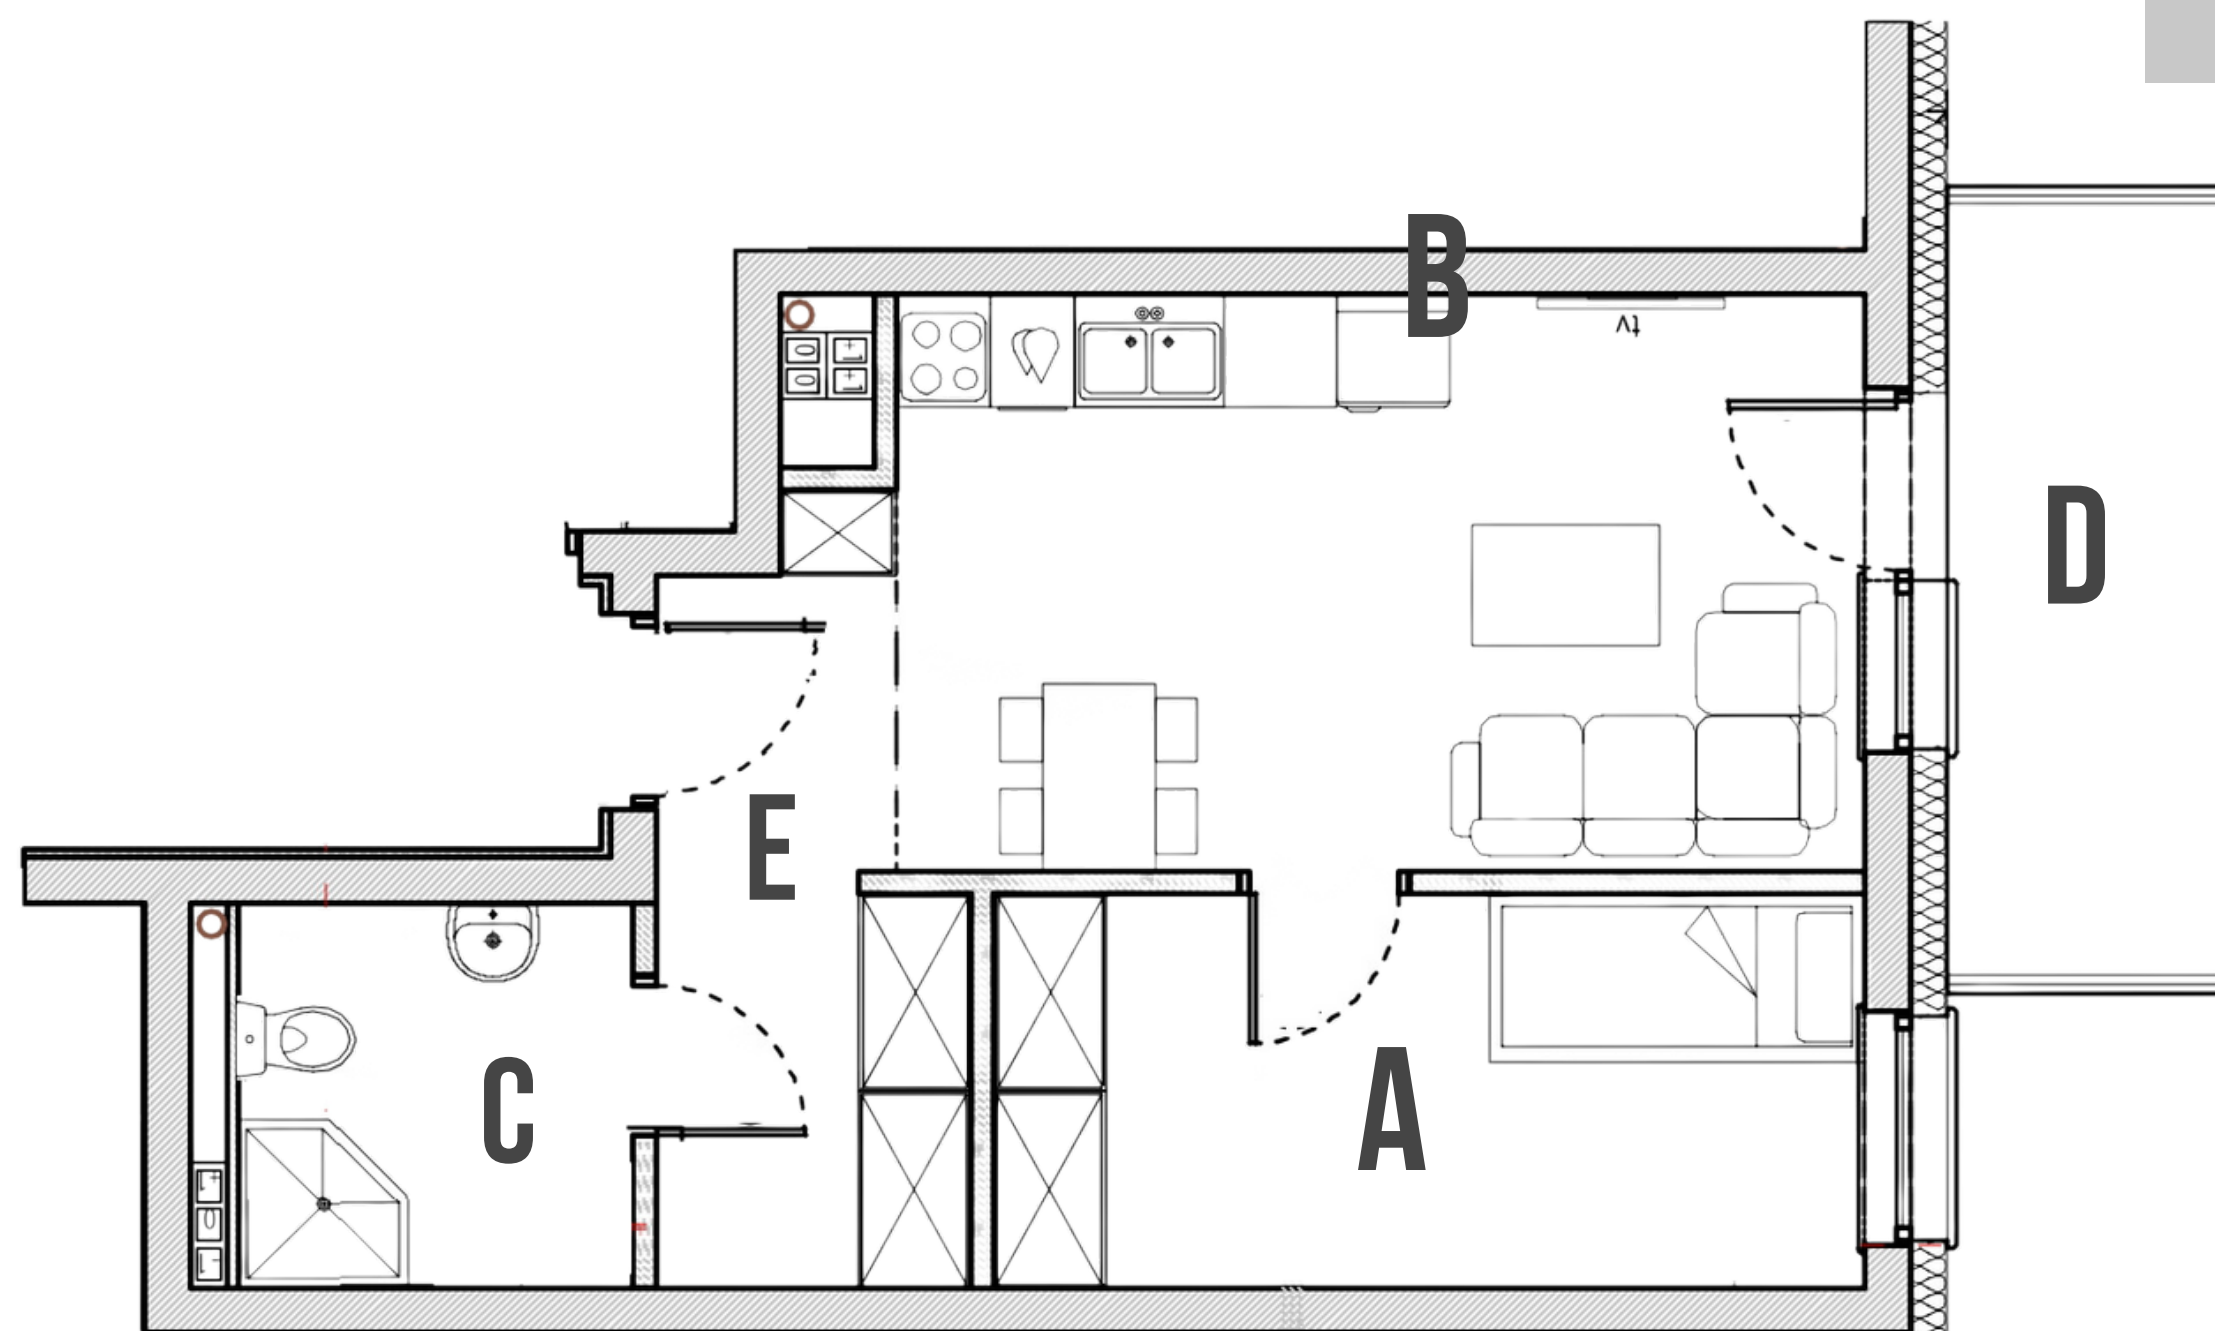

BIURO SPRZEDAŻY DEWELOPERA
UL. MIESZKA I 15
86-300 GRUDZIĄDZ
TEL. +48 739 292 900, WWW.STULSZ.PL

Wszystkie wymiary lokalu mają charakter projektowy, rzeczywiste wymiary mogą się różnić.

STULSZ
— BUDUJEMY WYŻSZE STANDARDY —



MIESZKA I 17

III PIĘTRO

28



NR MIESZKANIA

MIESZKANIE 4 POKOJOWE

56,49

POW. UŻYTKOWA M²

| | | |
|---|-----------------|----------------------|
| A | SALON Z ANEKSEM | 15,58 M ² |
| B | POKÓJ | 10,81 M ² |
| C | POKÓJ | 8,24 M ² |
| D | ŁAZIENKA | 4,91 M ² |
| E | TARAS | 12,82 M ² |
| F | POKÓJ | 10,01 M ² |
| G | PRZEDPOKÓJ | 6,94 M ² |

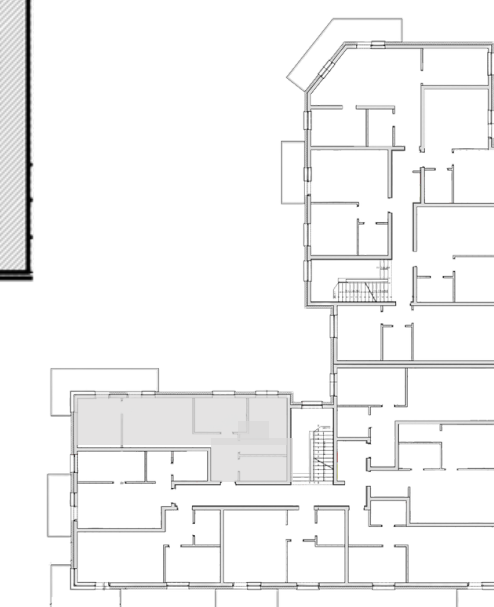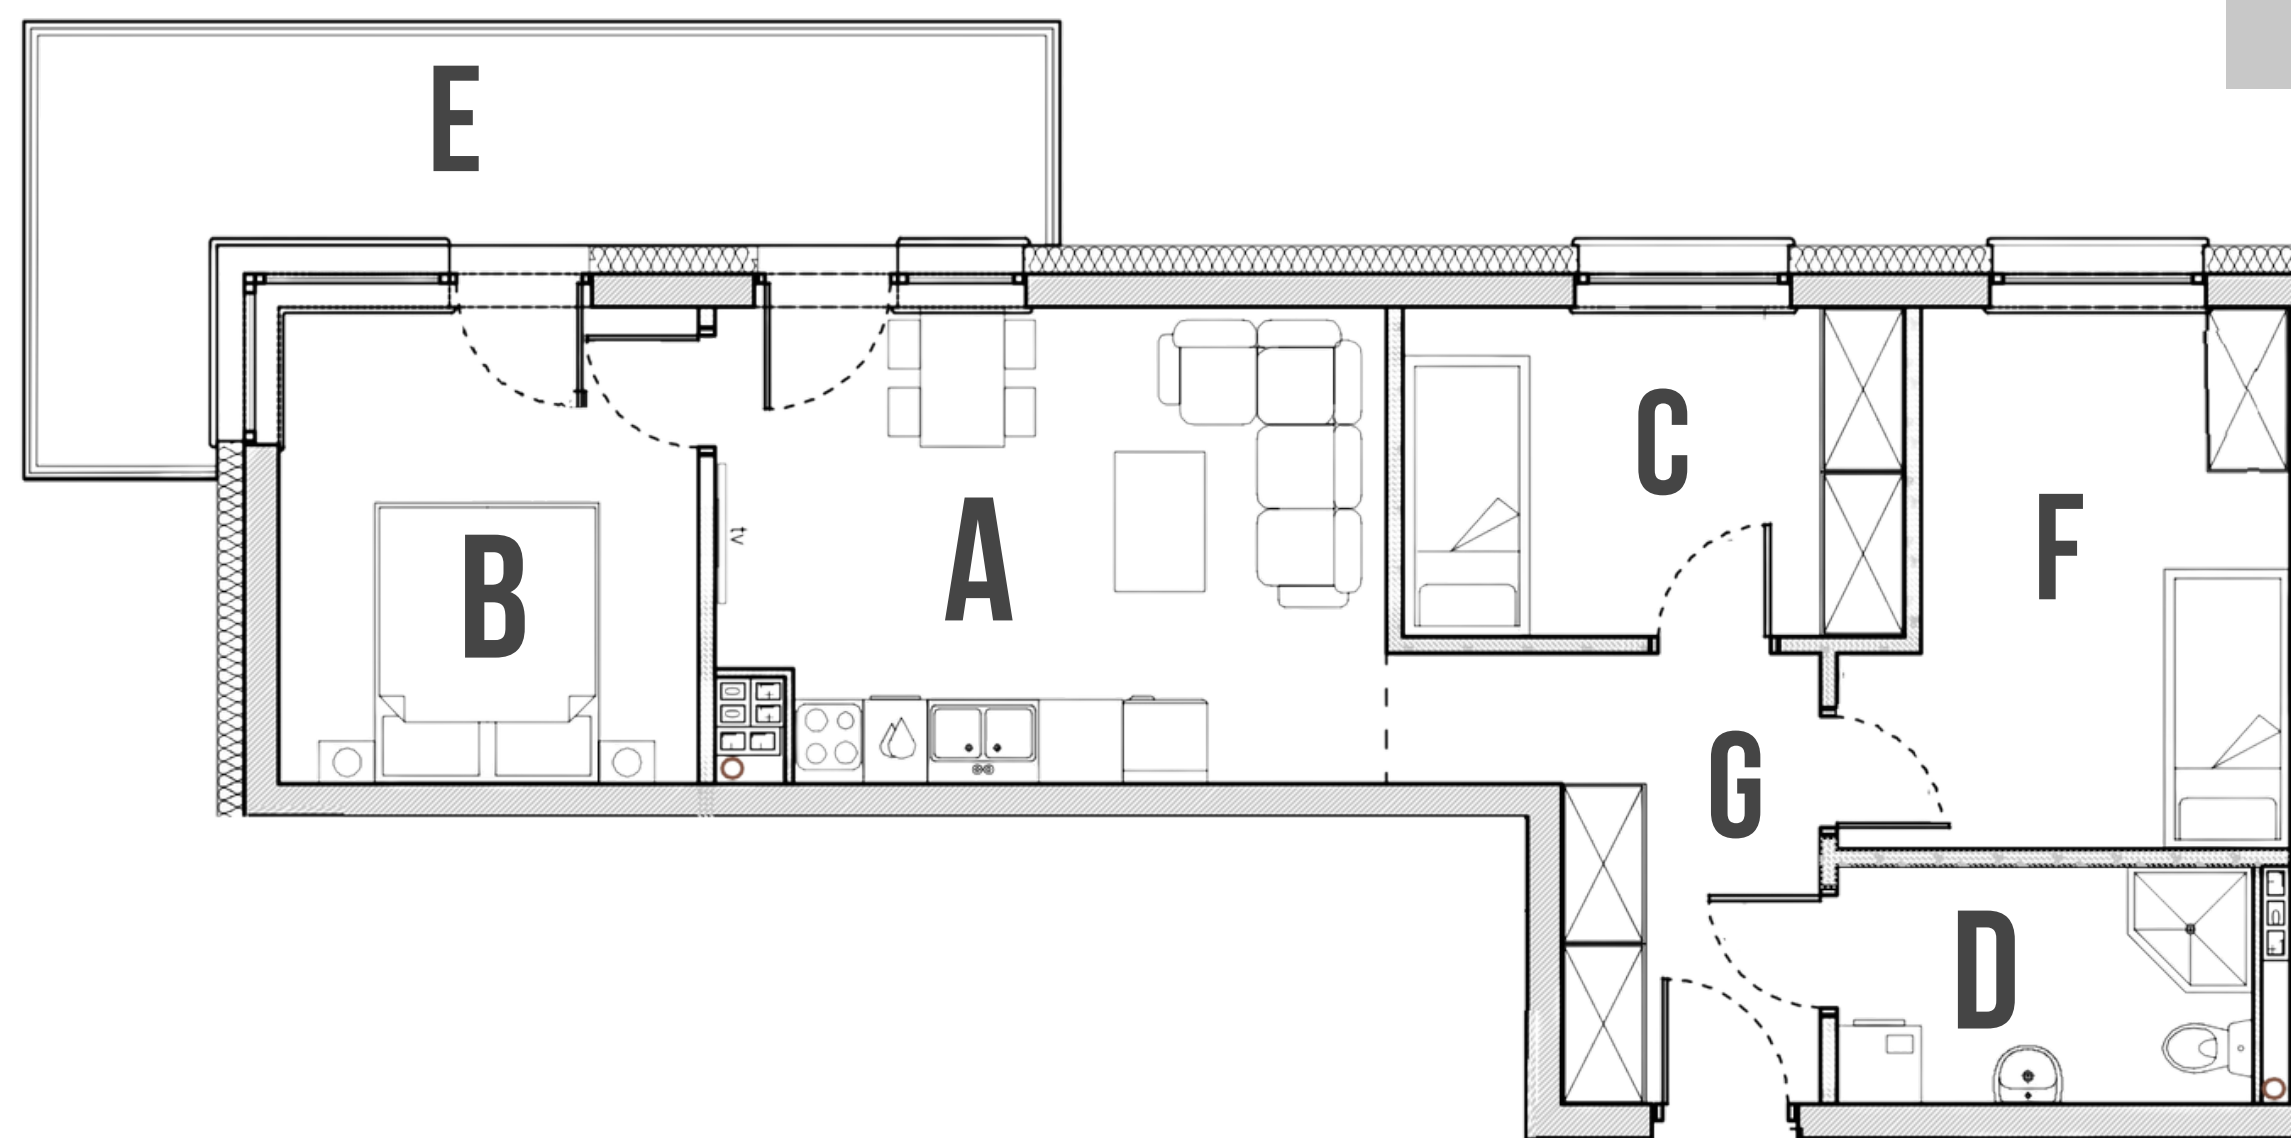

BIURO SPRZEDAŻY DEWELOPERA
UL. MIESZKA I 15
86-300 GRUDZIĄDZ
TEL. +48 739 292 900, WWW.STULSZ.PL

Wszystkie wymiary lokalu mają charakter projektowy, rzeczywiste wymiary mogą się różnić.

STULSZ
— BUDUJEMY WYŻSZE STANDARDY —




MIESZKA I 17

MIESZKANIE 2 POKOJOWE

35,75

POW. UŻYTKOWA M²


| | | |
|---|-----------------|----------------------|
| A | SALON Z ANEKSEM | 21,13 M ² |
| B | POKÓJ | 10,96 M ² |
| C | ŁAZIENKA | 3,66 M ² |
| D | TARAS | 6,15 M ² |

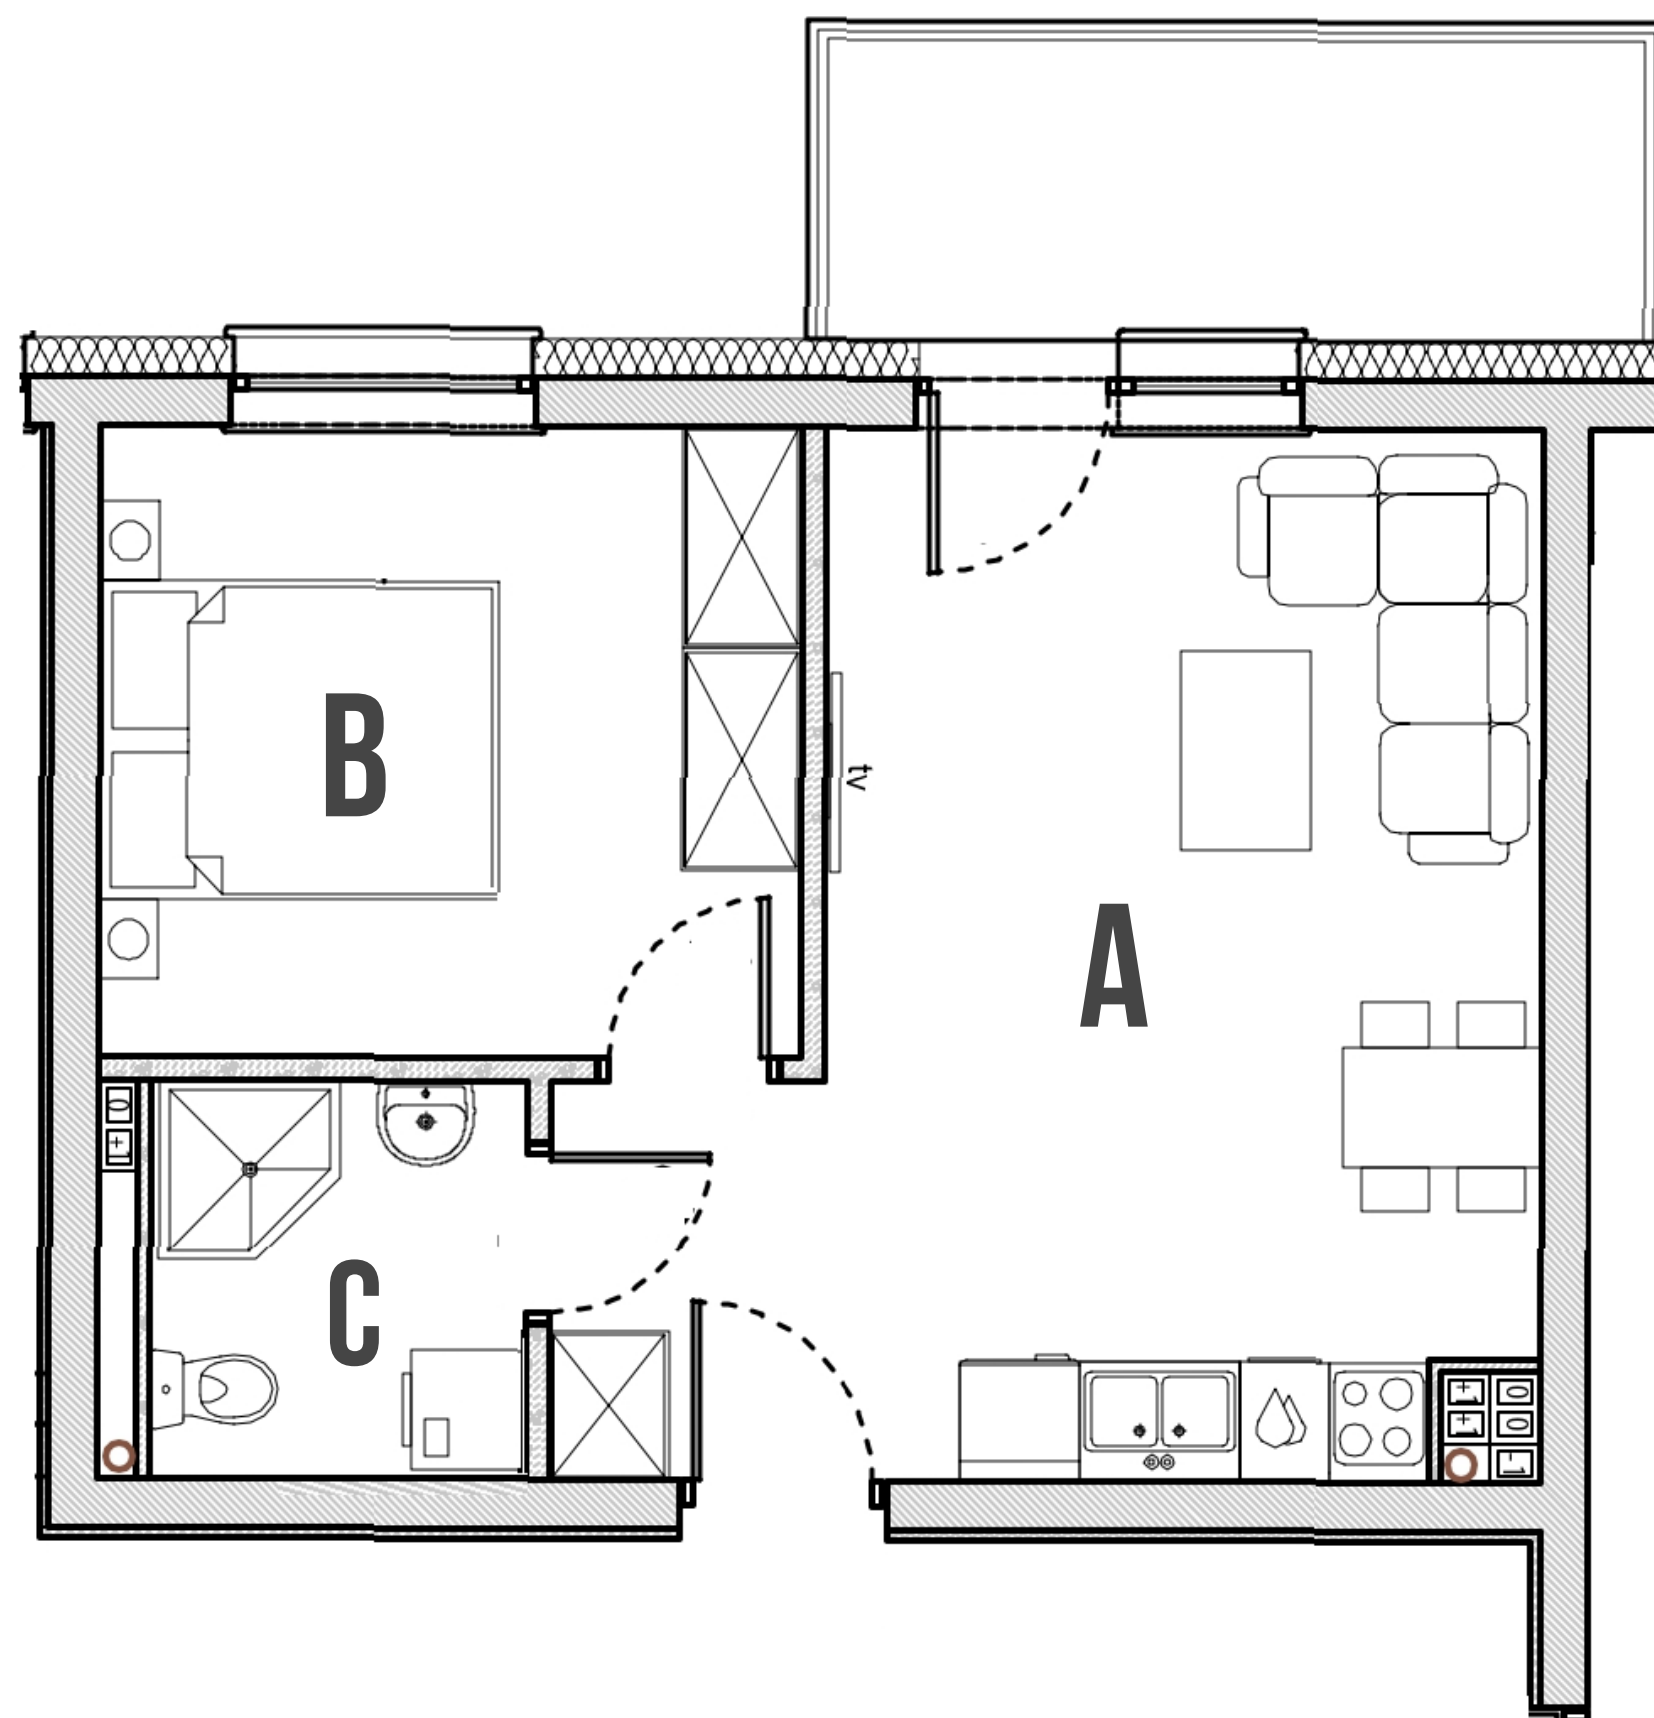

III PIĘTRO

44

NR MIESZKANIA

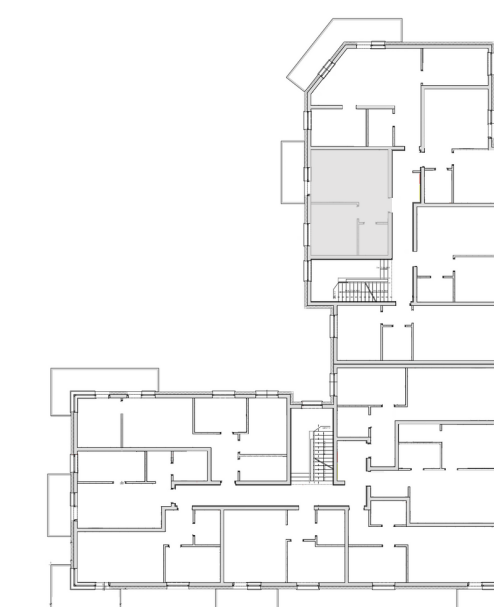

BIURO SPRZEDAŻY DEWELOPERA

UL. MIESZKA I 15
86-300 GRUDZIĄDZ

TEL. +48 739 292 900, WWW.STULSZ.PL

Wszystkie wymiary lokalu mają charakter projektowy, rzeczywiste wymiary mogą się różnić.

STULSZ

— BUDUJEMY WYŻSZE STANDARDY —



MIESZKA I 17

III PIĘTRO


45

NR MIESZKANIA

MIESZKANIE 3 POKOJOWE

54,38

POW. UŻYTKOWA M²

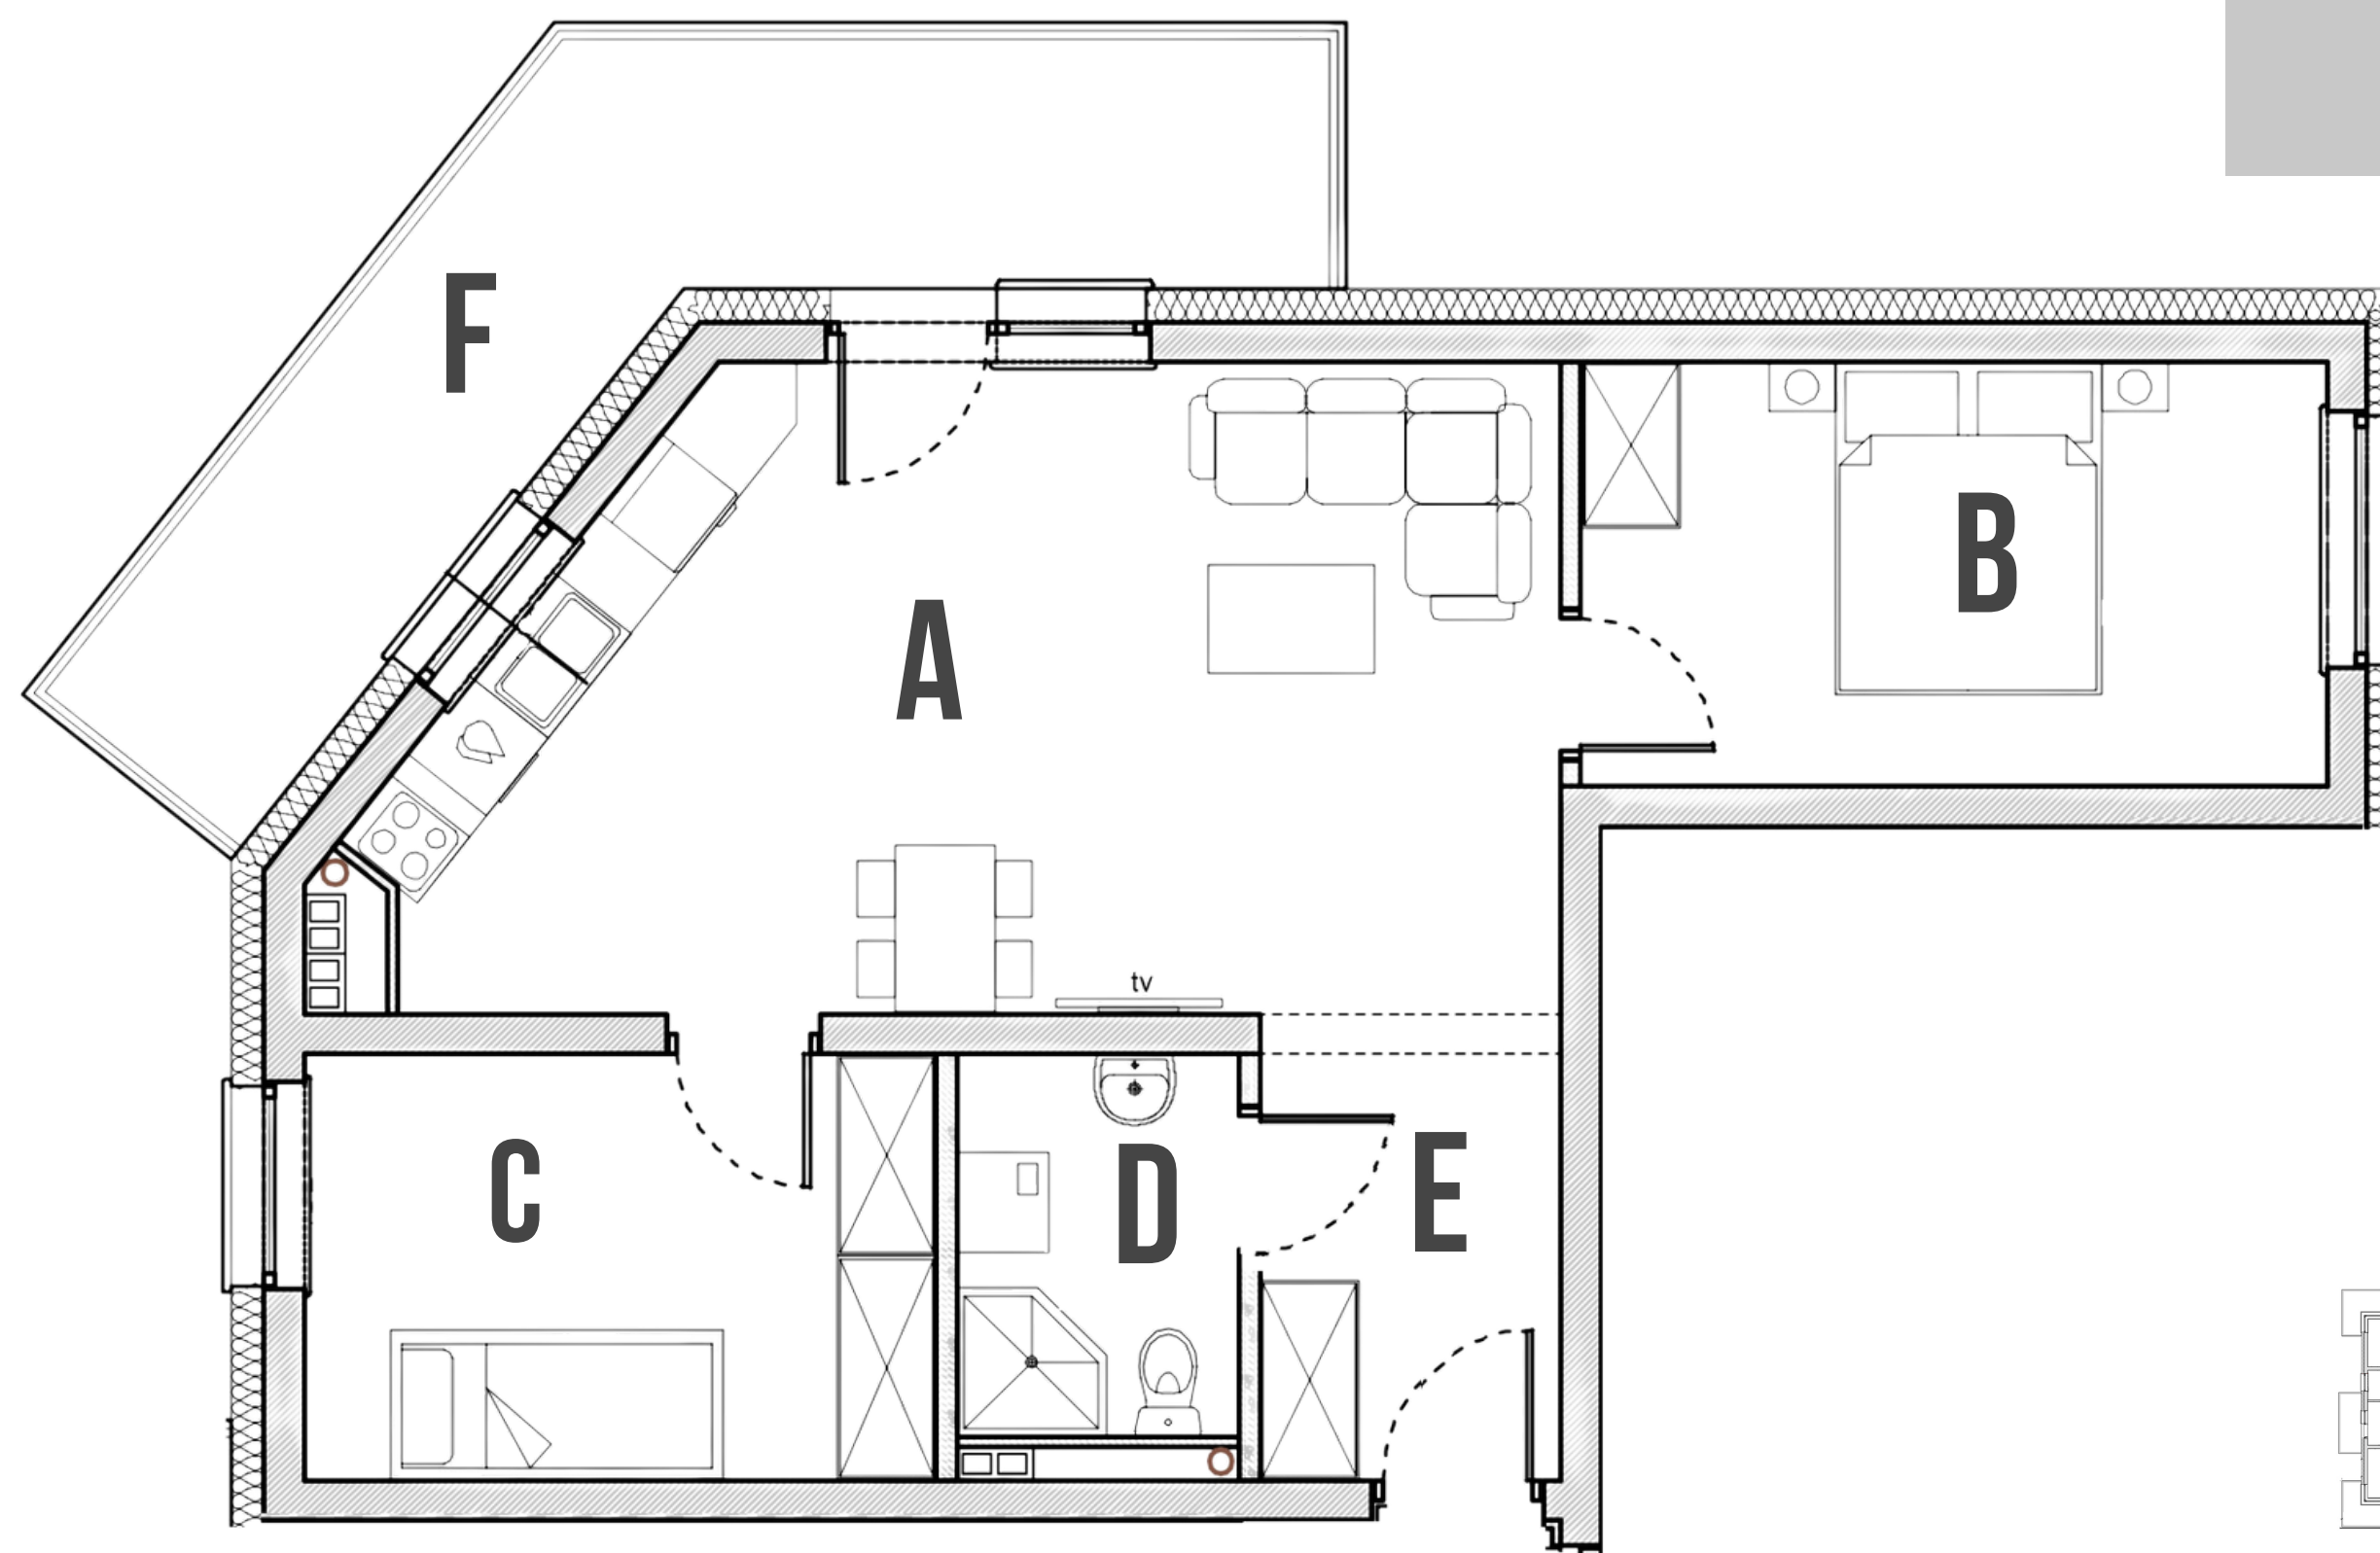

| | | |
|---|-----------------|----------------------|
| A | SALON Z ANEKSEM | 24,86 M ² |
| B | POKÓJ | 11,21 M ² |
| C | POKÓJ | 9,54 M ² |
| D | ŁAZIENKA | 3,79 M ² |
| E | PRZEDPOKÓJ | 4,98 M ² |
| F | TARAS | 13,32 M ² |

BIURO SPRZEDAŻY DEWELOPERA

UL. MIESZKA I 15
86-300 GRUDZIĄDZ

TEL. +48 739 292 900, WWW.STULSZ.PL

Wszystkie wymiary lokalu mają charakter projektowy, rzeczywiste wymiary mogą się różnić.

STULSZ

— BUDUJEMY WYŻSZE STANDARDY —




MIESZKA I 17

MIESZKANIE 2 POKOJOWE

34,70

POW. UŻYTKOWA M²


| | | |
|---|-----------------|----------------------|
| A | SALON Z ANEKSEM | 19,76 M ² |
| B | POKÓJ | 11,28 M ² |
| C | ŁAZIENKA | 3,66 M ² |
| D | TARAS | 6,15 M ² |

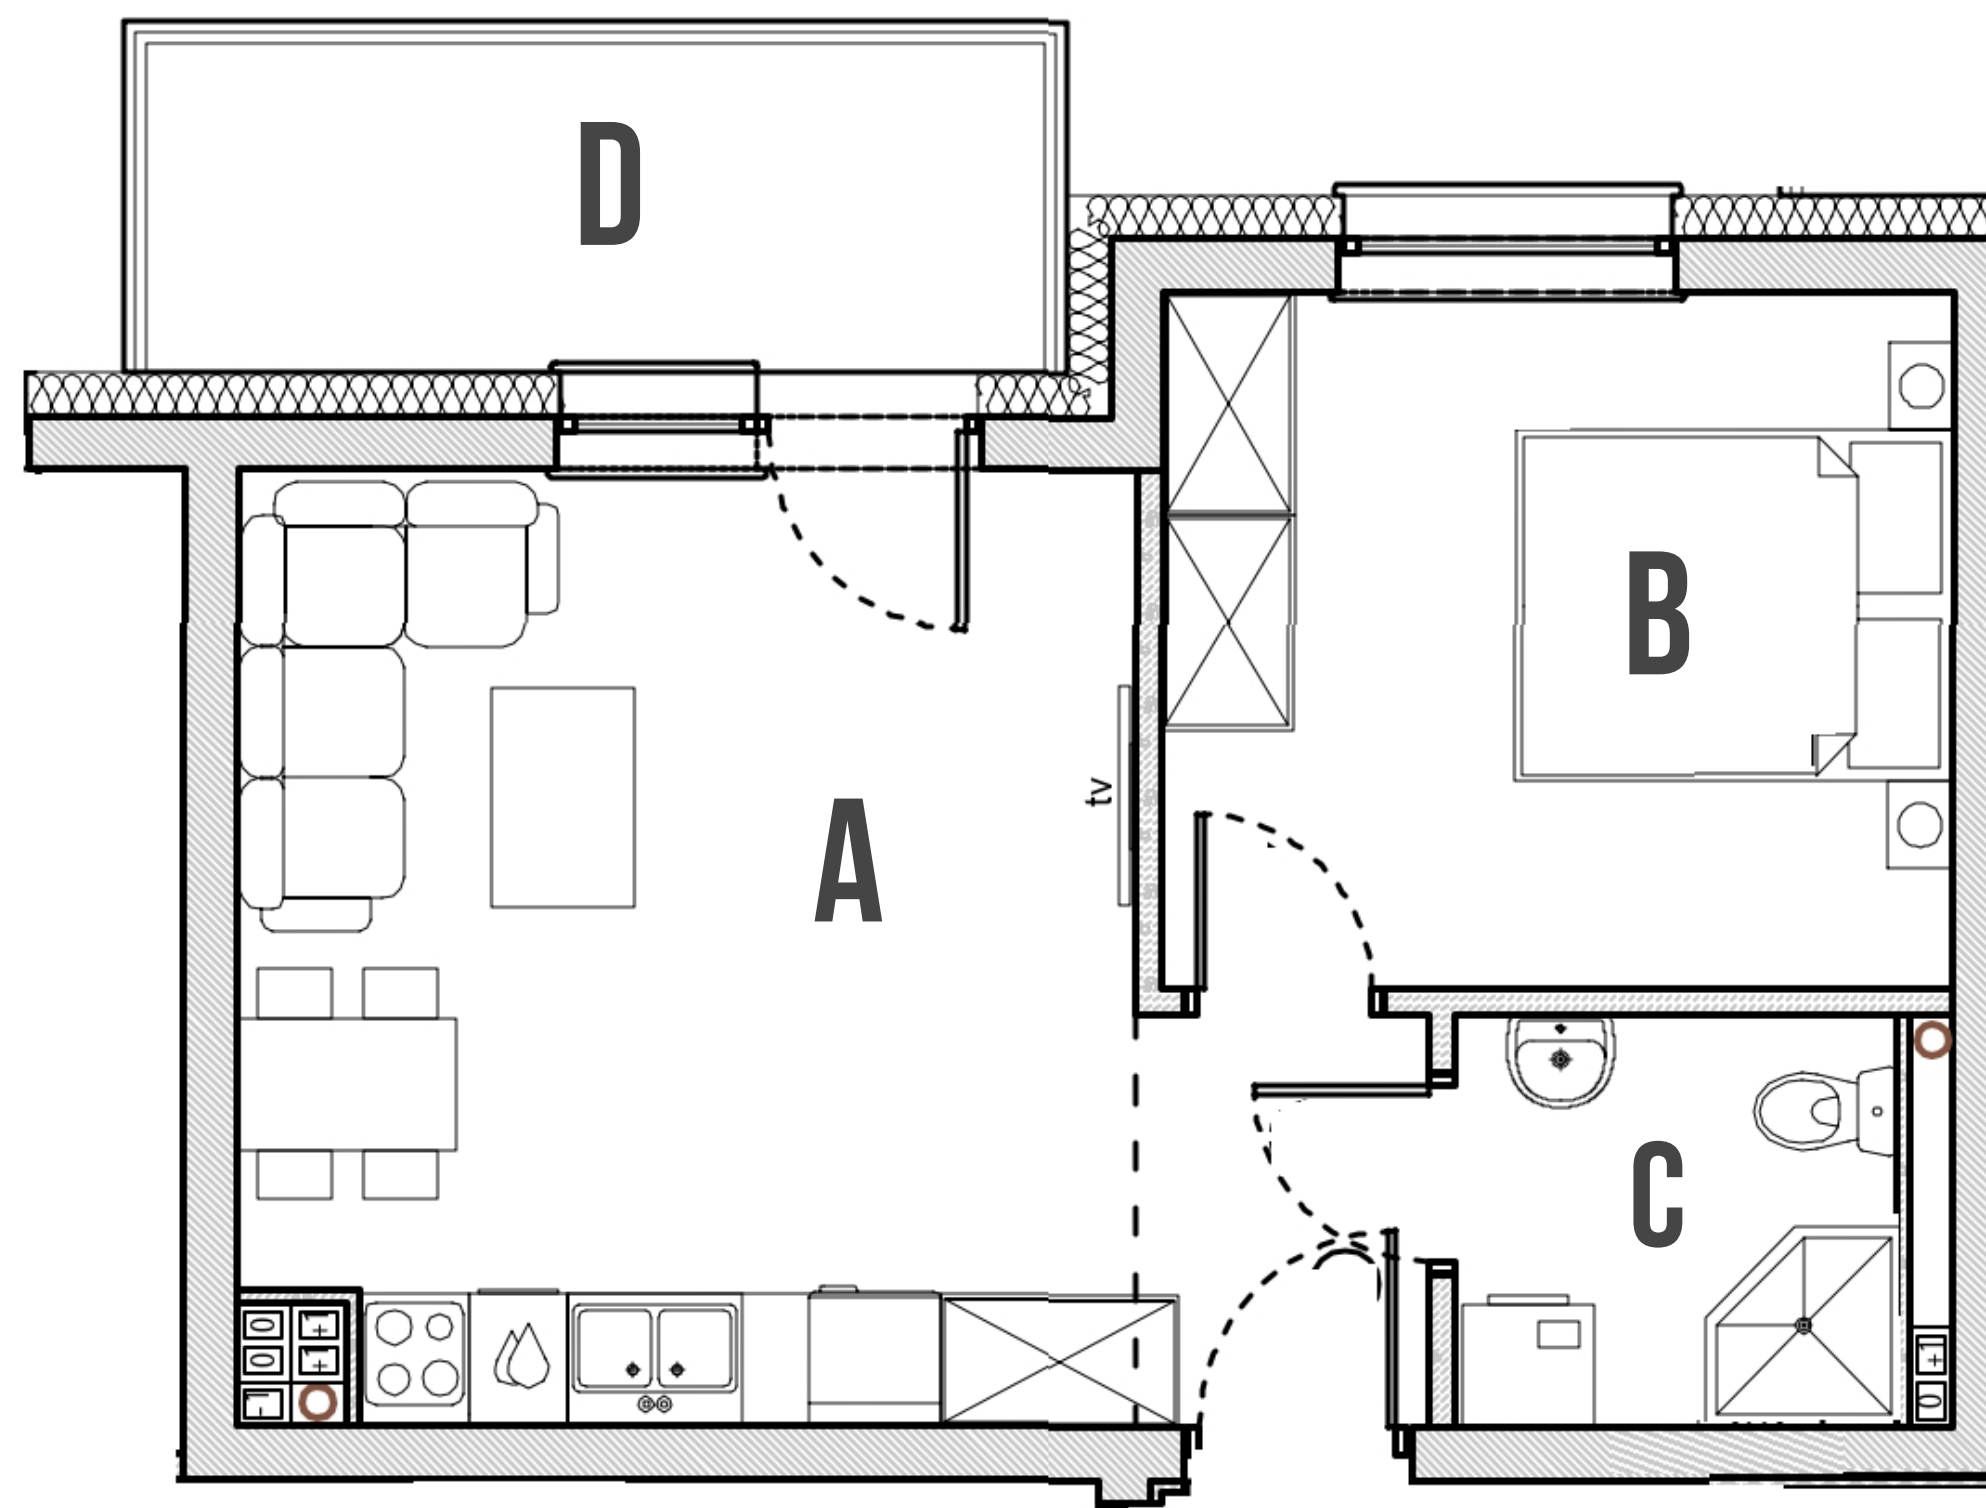

III PIĘTRO

46

NR MIESZKANIA

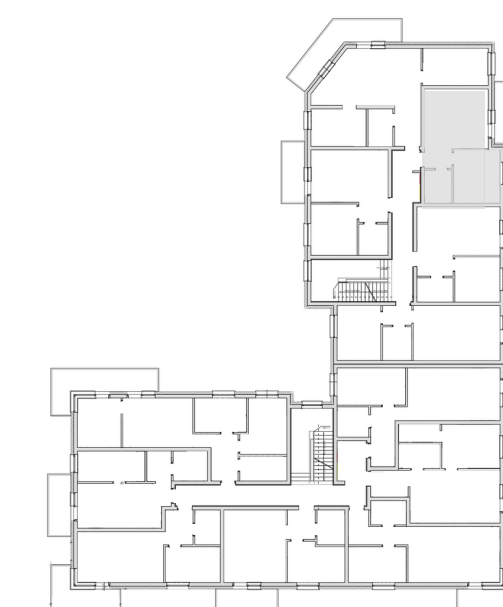

BIURO SPRZEDAŻY DEWELOPERA

UL. MIESZKA I 15
86-300 GRUDZIĄDZ

TEL. +48 739 292 900, WWW.STULSZ.PL

Wszystkie wymiary lokalu mają charakter projektowy, rzeczywiste wymiary mogą się różnić.

STULSZ

— BUDUJEMY WYŻSZE STANDARDY —




MIESZKA I 17

MIESZKANIE 2 POKOJOWE

34,83

POW. UŻYTKOWA M²


| | | |
|---|-----------------|----------------------|
| A | SALON Z ANEKSEM | 21,84 M ² |
| B | POKÓJ | 9,42 M ² |
| C | ŁAZIENKA | 3,57 M ² |
| D | TARAS | 6,15 M ² |

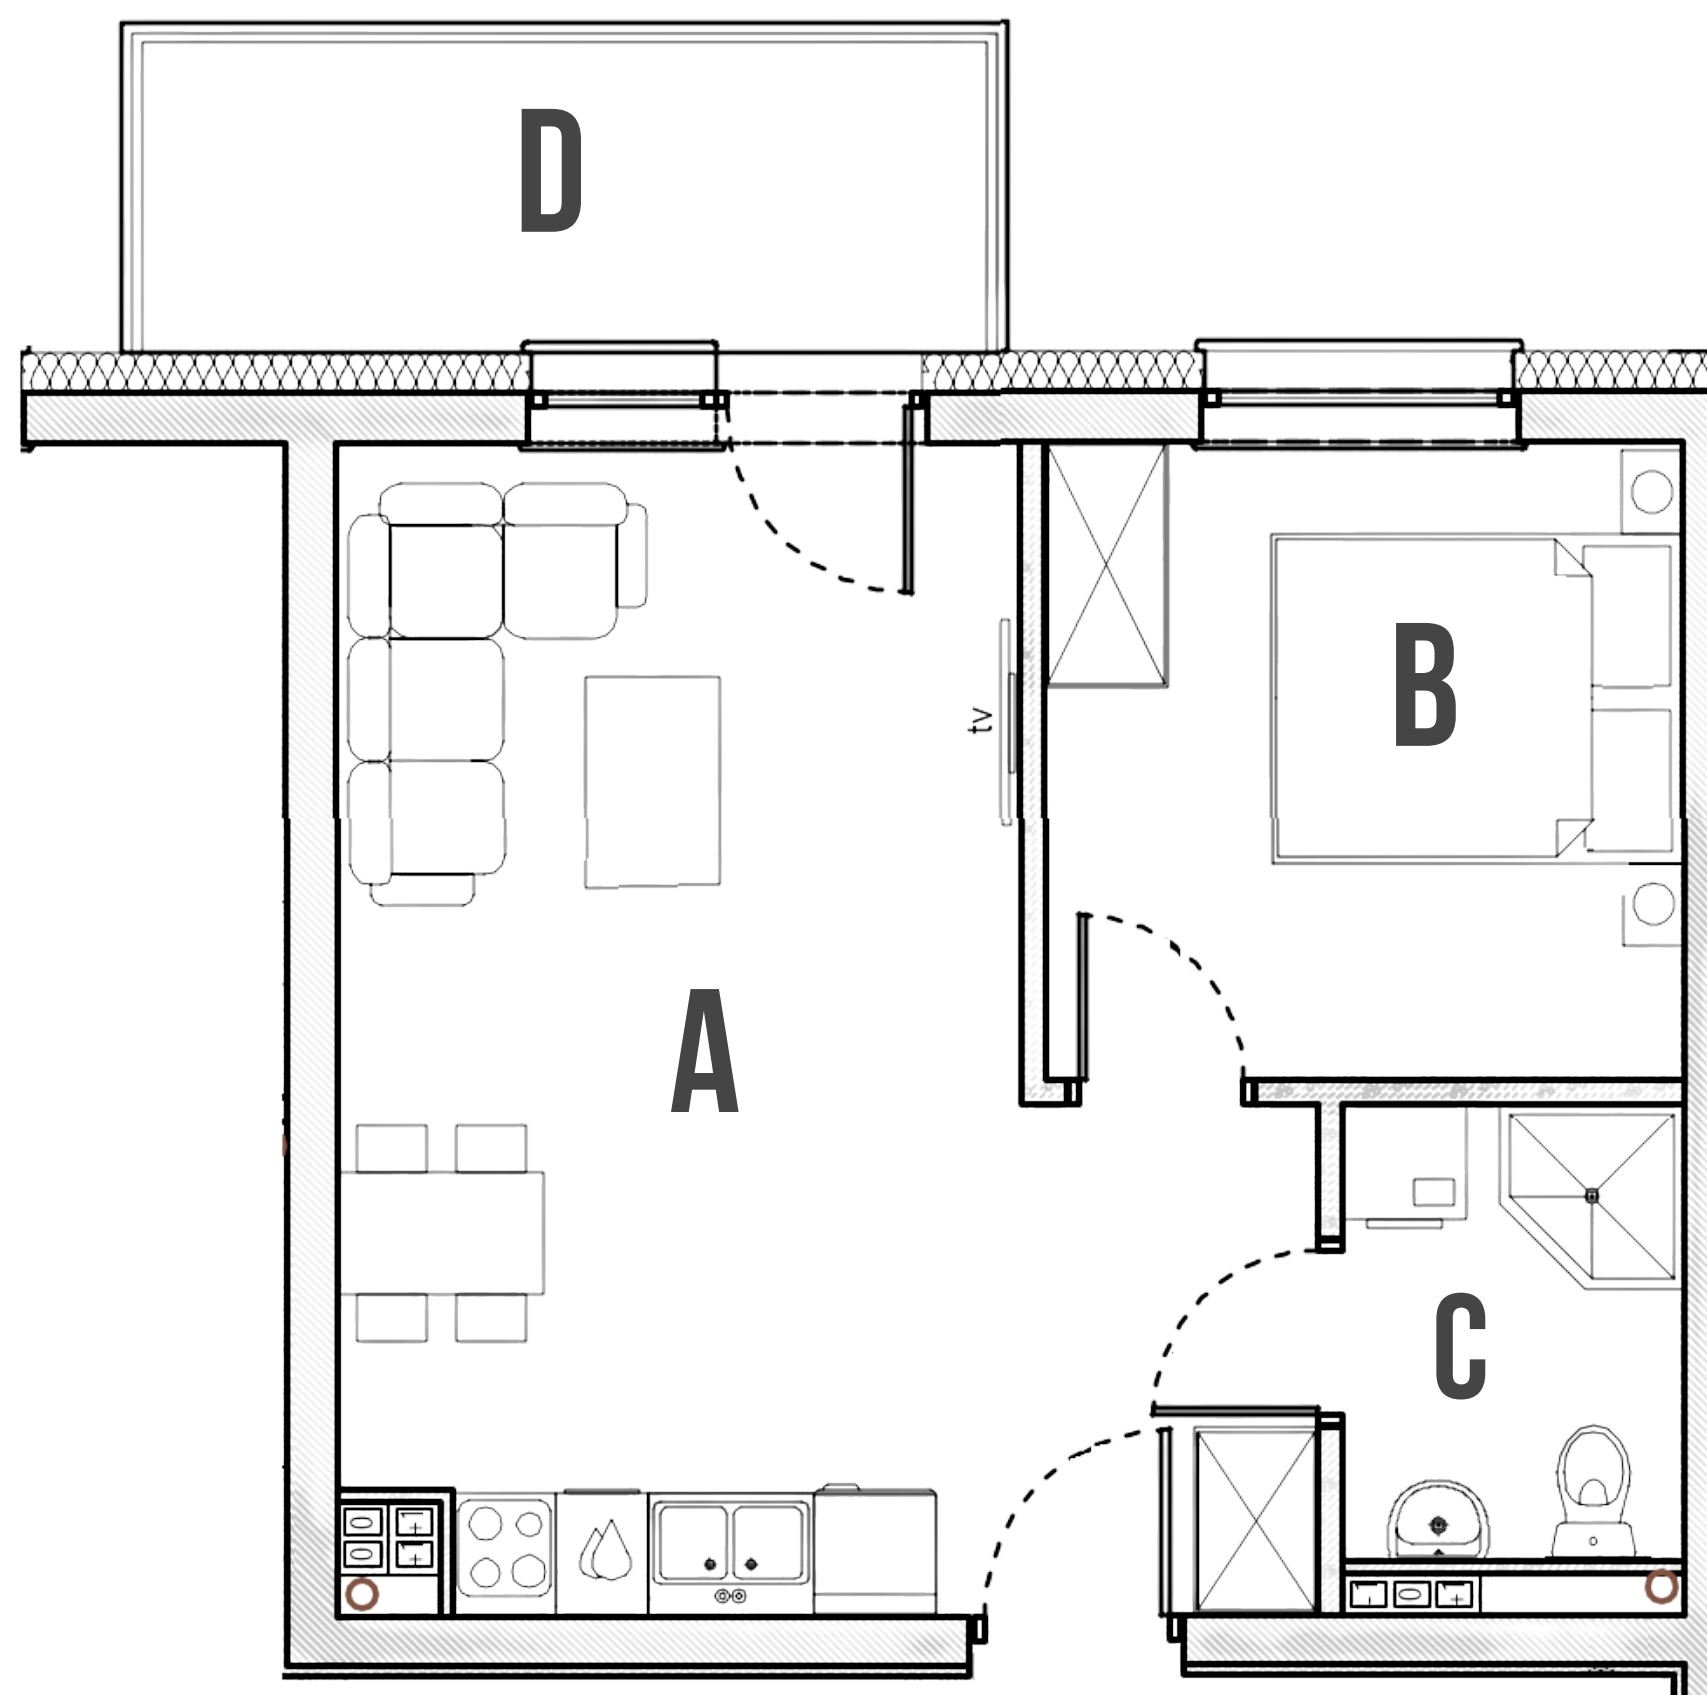

III PIĘTRO

47

NR MIESZKANIA

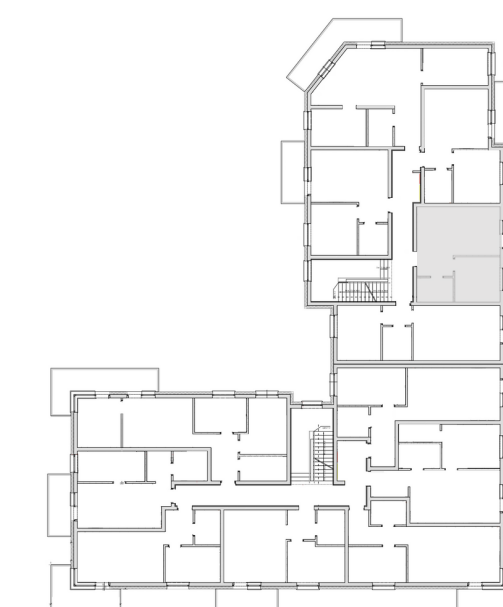

BIURO SPRZEDAŻY DEWELOPERA
UL. MIESZKA I 15
86-300 GRUDZIĄDZ
TEL. +48 739 292 900, WWW.STULSZ.PL

Wszystkie wymiary lokalu mają charakter projektowy, rzeczywiste wymiary mogą się różnić.

STULSZ
— BUDUJEMY WYŻSZE STANDARDY —



MIESZKA I 17

III PIĘTRO

48



NR MIESZKANIA

MIESZKANIE 2 POKOJOWE

39,33

POW. UŻYTKOWA M²

| | | |
|---|-----------------|----------------------|
| A | SALON Z ANEKSEM | 21,72 M ² |
| B | POKÓJ | 11,08 M ² |
| C | ŁAZIENKA | 3,96 M ² |
| D | TARAS | 6,15 M ² |
| E | PRZEDPOKÓJ | 2,58 M ² |

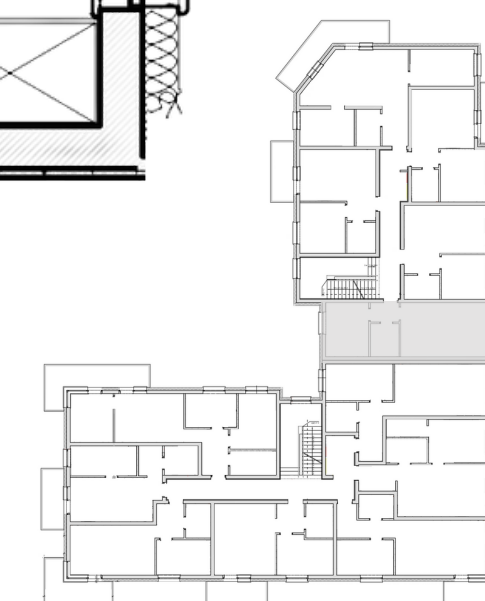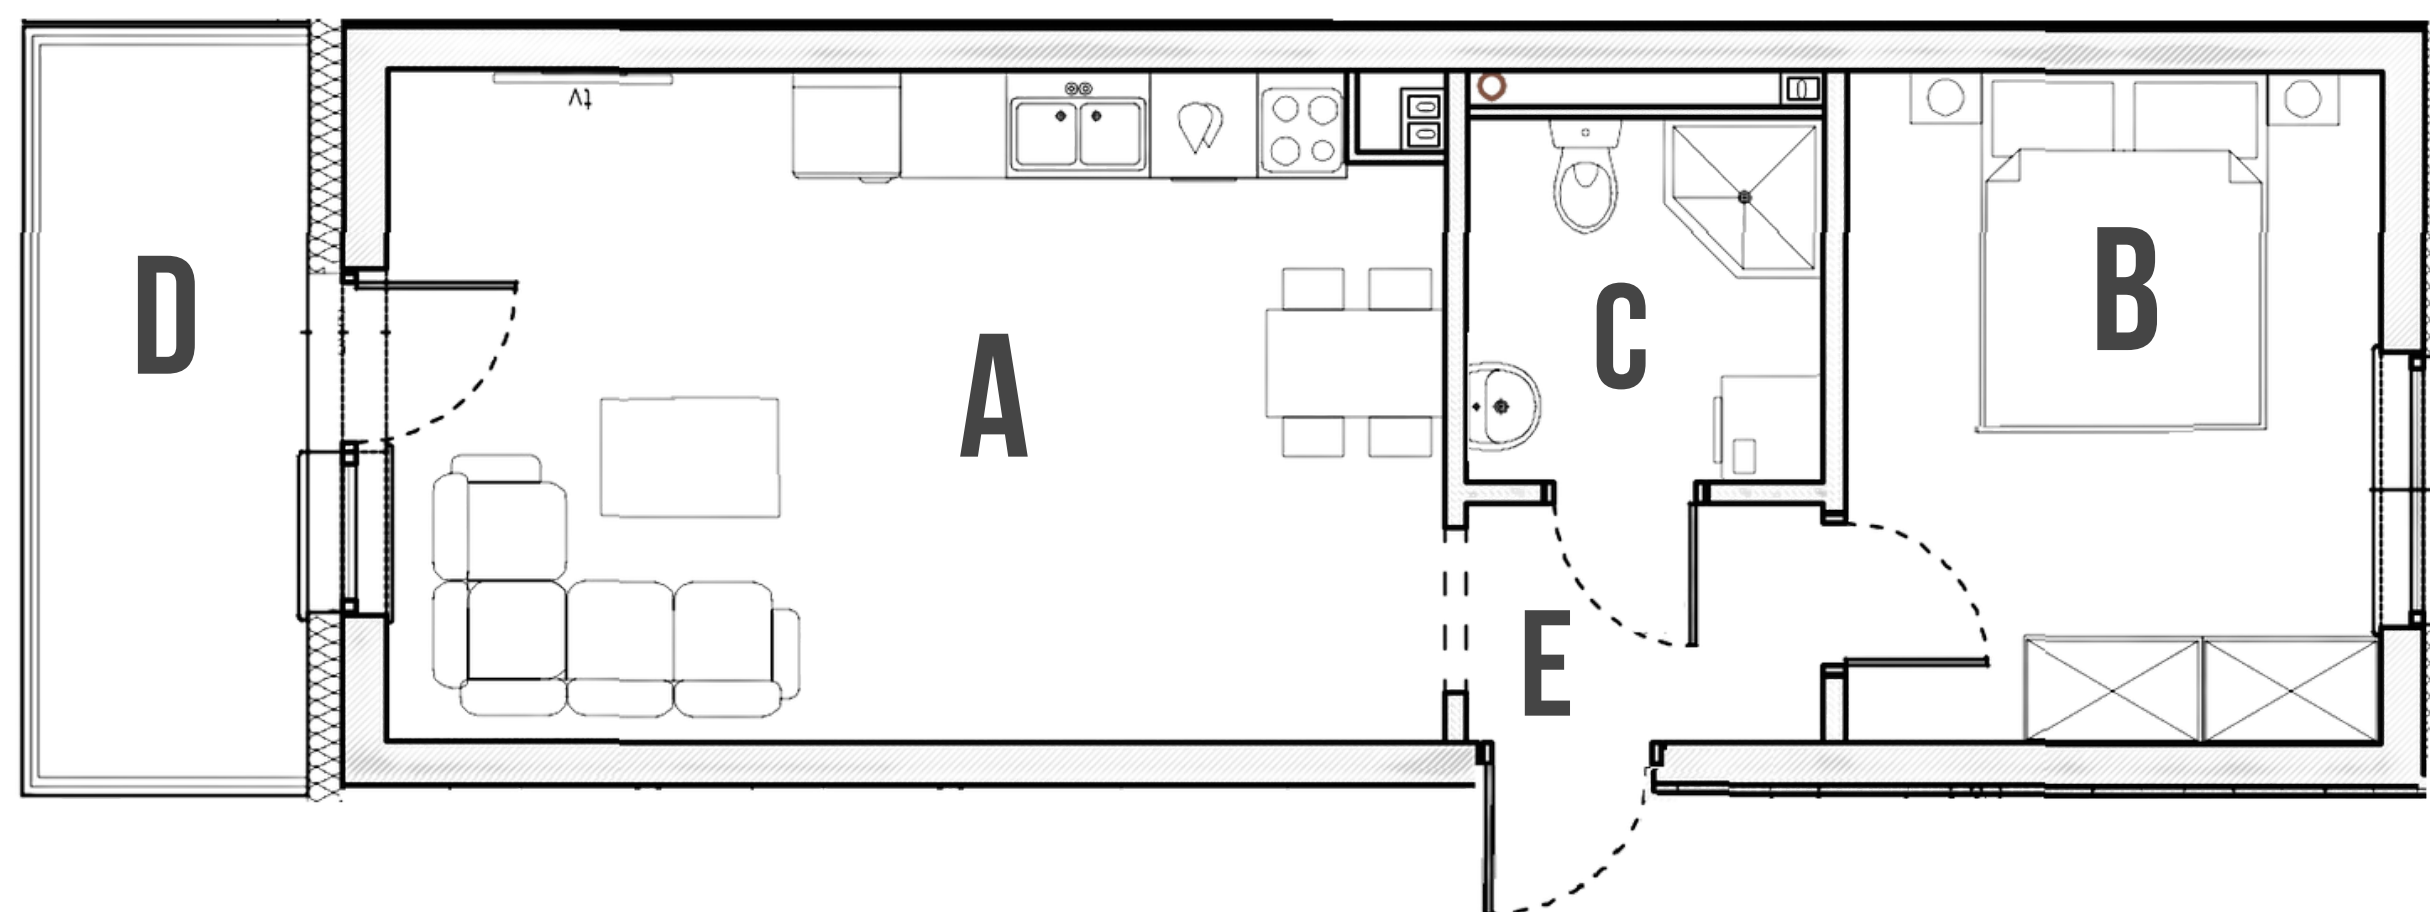

BIURO SPRZEDAŻY DEWELOPERA
UL. MIESZKA I 15
86-300 GRUDZIĄDZ
TEL. +48 739 292 900, WWW.STULSZ.PL

Wszystkie wymiary lokalu mają charakter projektowy, rzeczywiste wymiary mogą się różnić.

STULSZ
— BUDUJEMY WYŻSZE STANDARDY —