



MIESZKA I 17

PARTER

01


NR MIESZKANIA

MIESZKANIE 2 POKOJOWE

46,10

POW. UŻYTKOWA M²

A	SALON Z ANEKSEM	22,40 M ²
B	POKÓJ	11,82 M ²
C	ŁAZIENKA	4,37 M ²
D	PRZEDPOKÓJ	7,51 M ²
E	TARAS	6,15 M ²

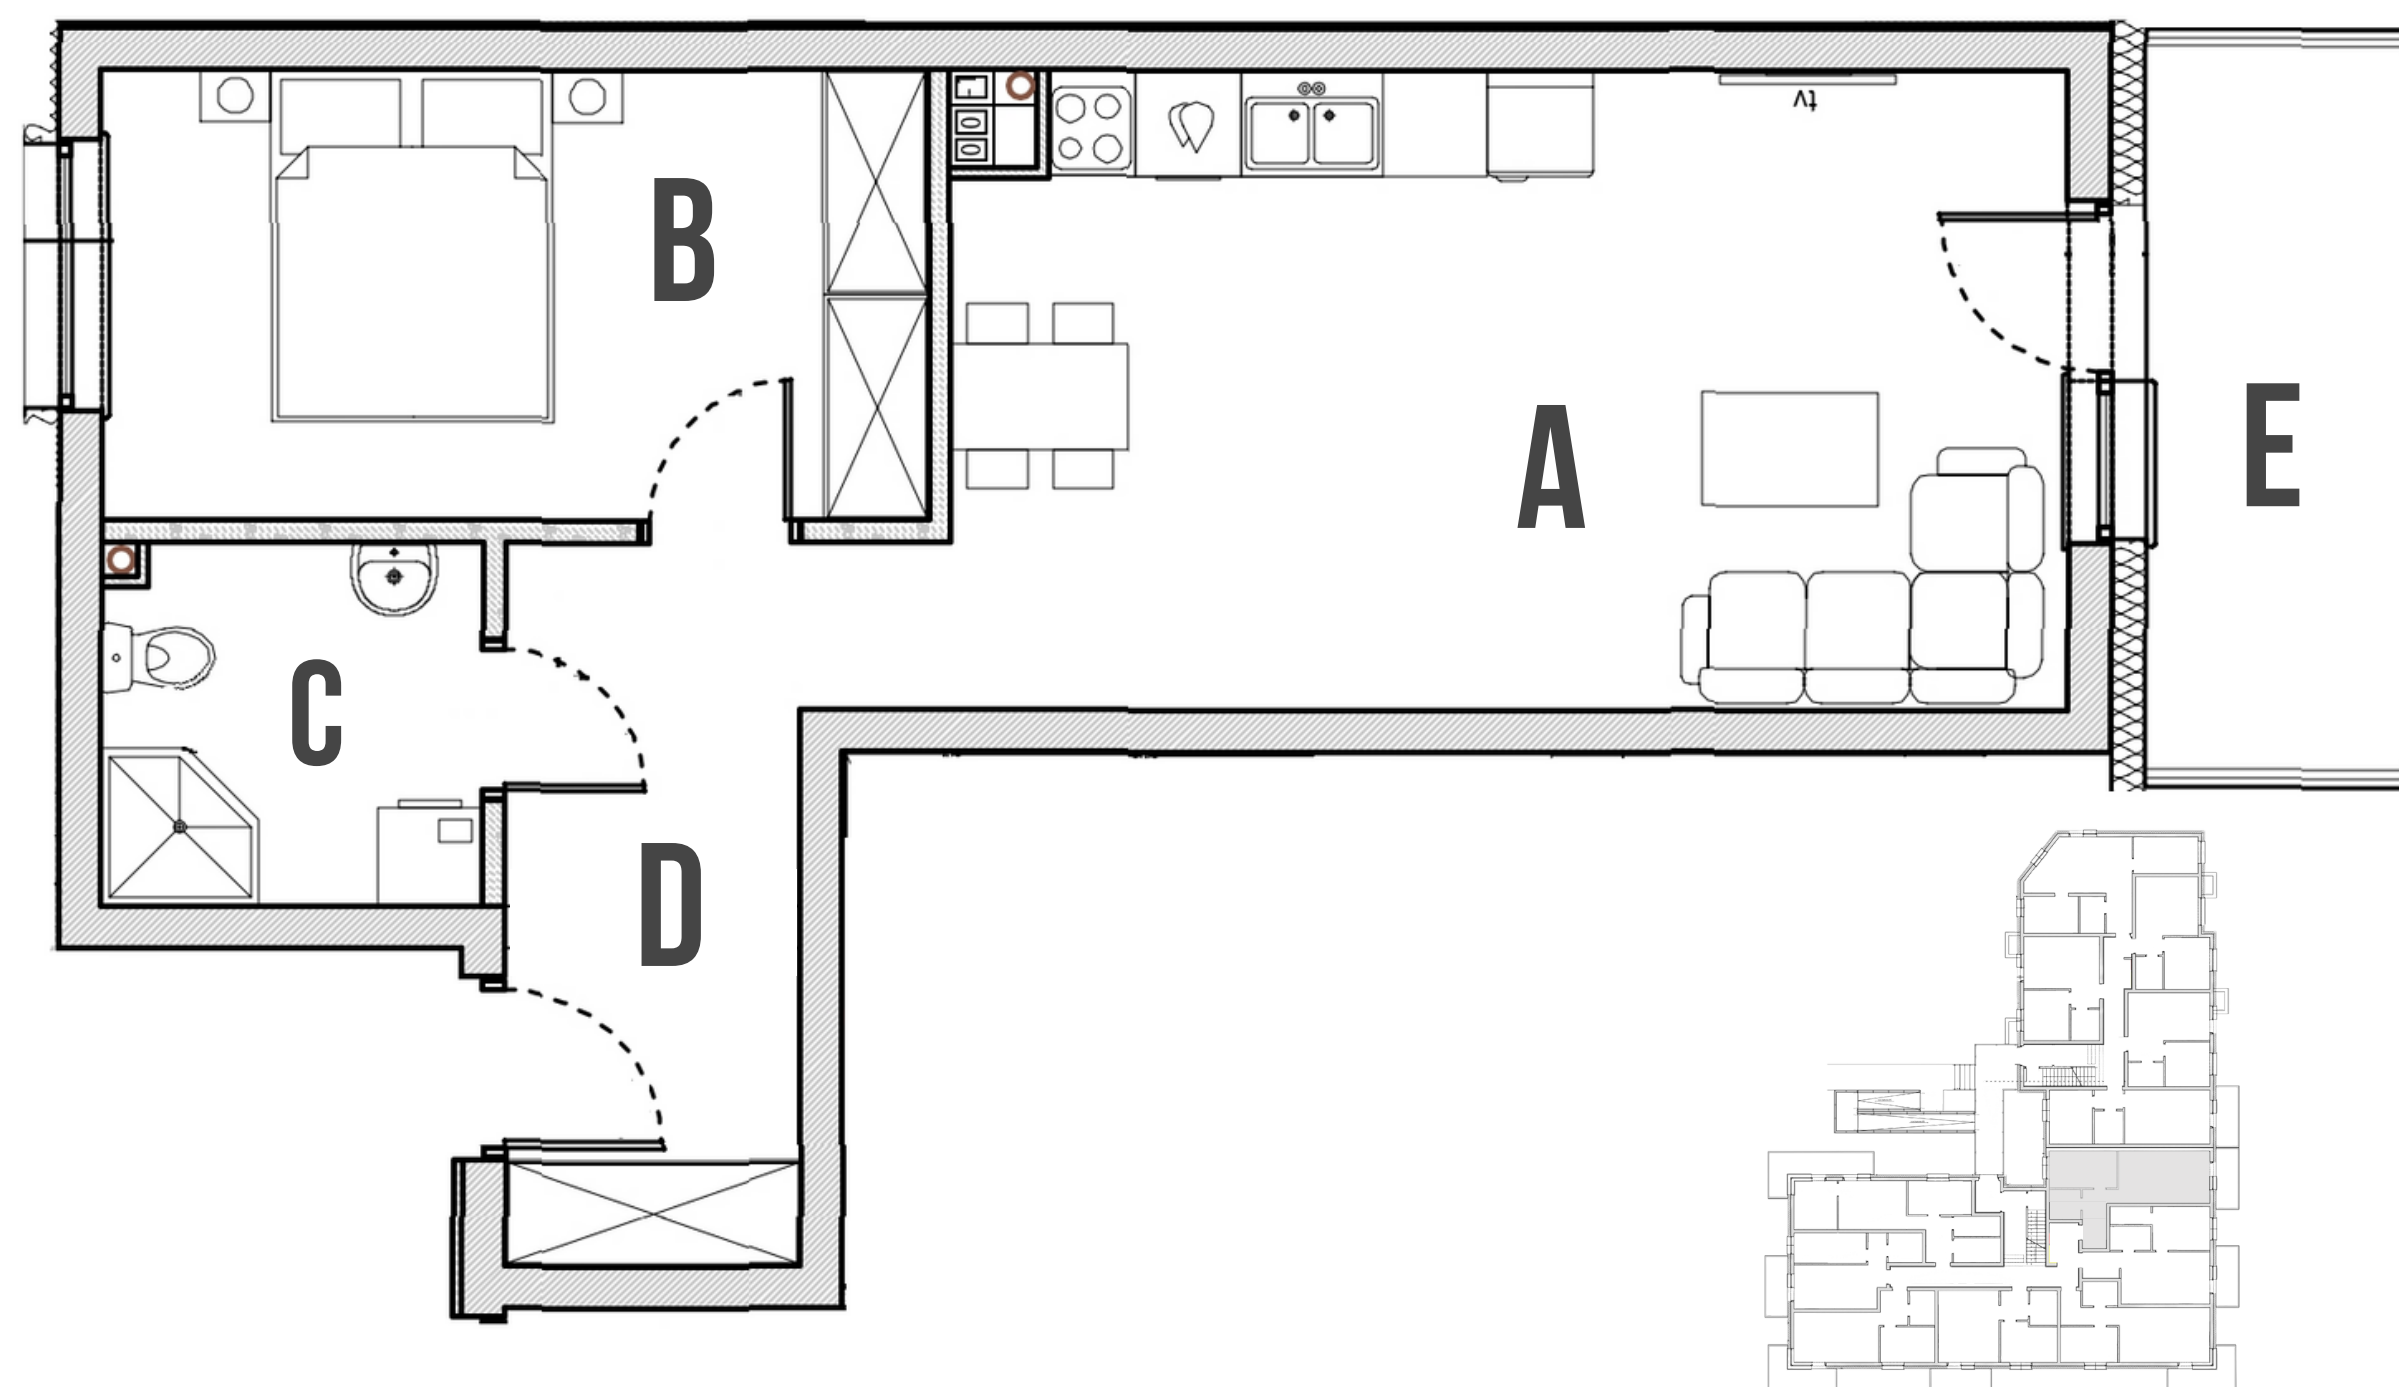

BIURO SPRZEDAŻY DEWELOPERA
UL. MIESZKA I 15
86-300 GRUDZIĄDZ
TEL. +48 739 292 900, WWW.STULSZ.PL

Wszystkie wymiary lokalu mają charakter projektowy, rzeczywiste wymiary mogą się różnić.

STULSZ
— BUDUJEMY WYŻSZE STANDARDY —




MIESZKA I 17

MIESZKANIE 2 POKOJOWE

45,79

POW. UŻYTKOWA M²


A	SALON Z ANEKSEM	21,62 M ²
B	POKÓJ	11,95 M ²
C	ŁAZIENKA	4,21 M ²
D	GARDEROBA	3,40 M ²
E	TARAS	6,15 M ²
F	PRZEDPOKÓJ	4,62 M ²

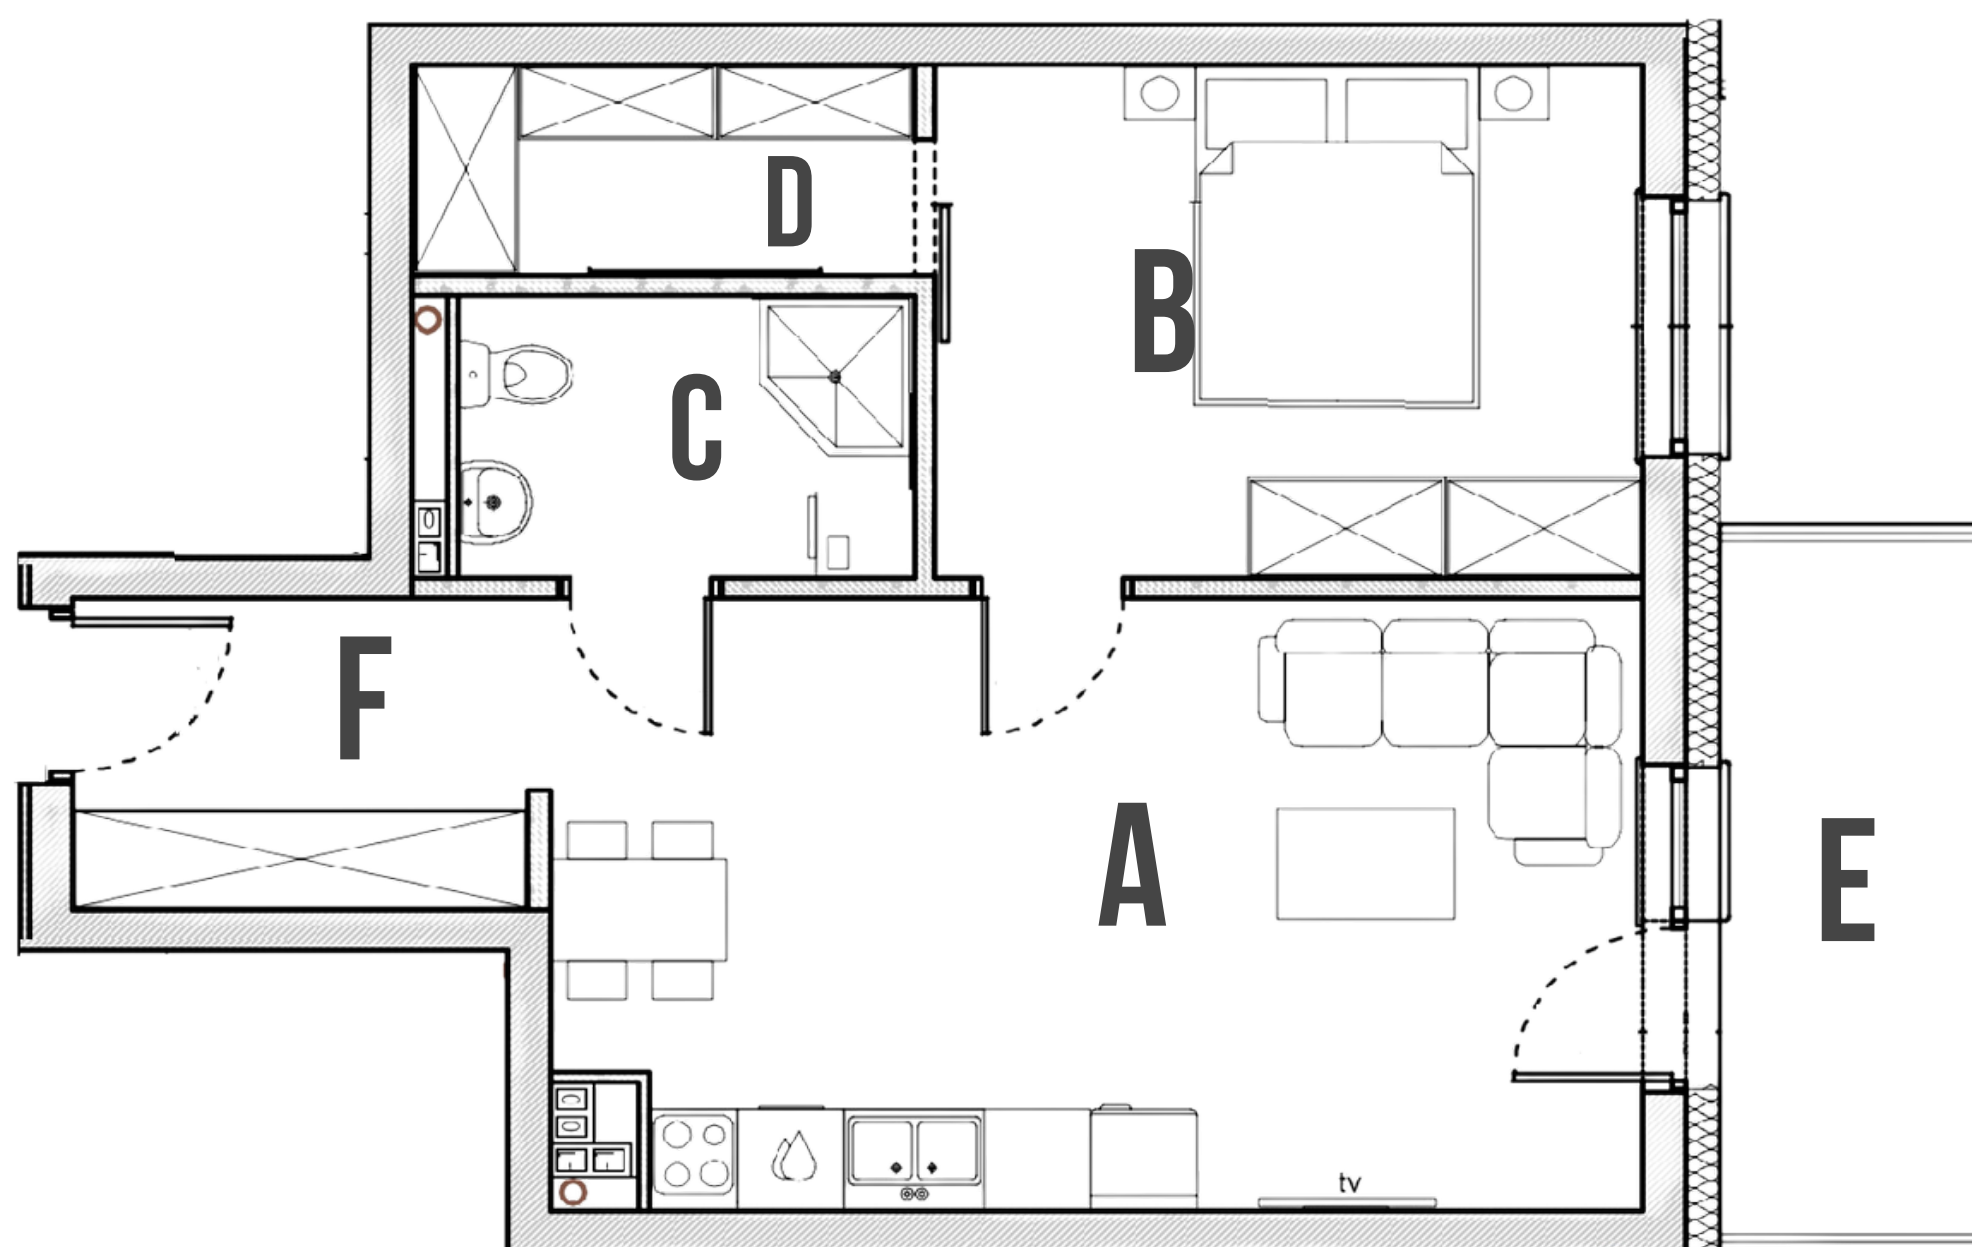

PARTER

02

NR MIESZKANIA

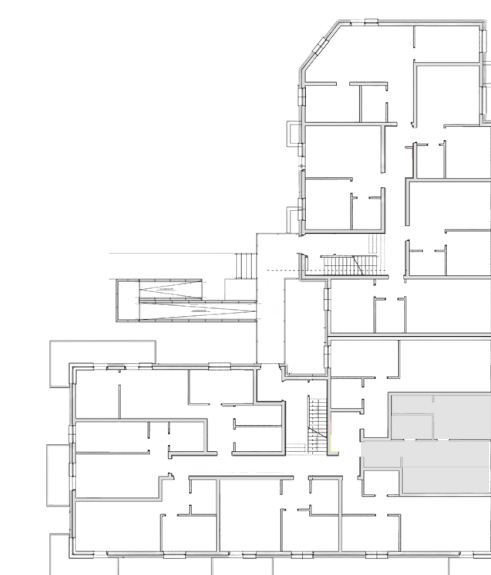

BIURO SPRZEDAŻY DEWELOPERA

UL. MIESZKA I 15
86-300 GRUDZIĄDZ

TEL. +48 739 292 900, WWW.STULSZ.PL

Wszystkie wymiary lokalu mają charakter projektowy, rzeczywiste wymiary mogą się różnić.

STULSZ

— BUDUJEMY WYŻSZE STANDARDY —



MIESZKA I 17

PARTER

03


NR MIESZKANIA

MIESZKANIE 2 POKOJOWE

43,19

POW. UŻYTKOWA M²

A	SALON Z ANEKSEM	23,47 M ²
B	POKÓJ	9,61 M ²
C	ŁAZIENKA	3,54 M ²
D	TARAS	8,90 M ²
E	PRZEDPOKÓJ	6,57 M ²

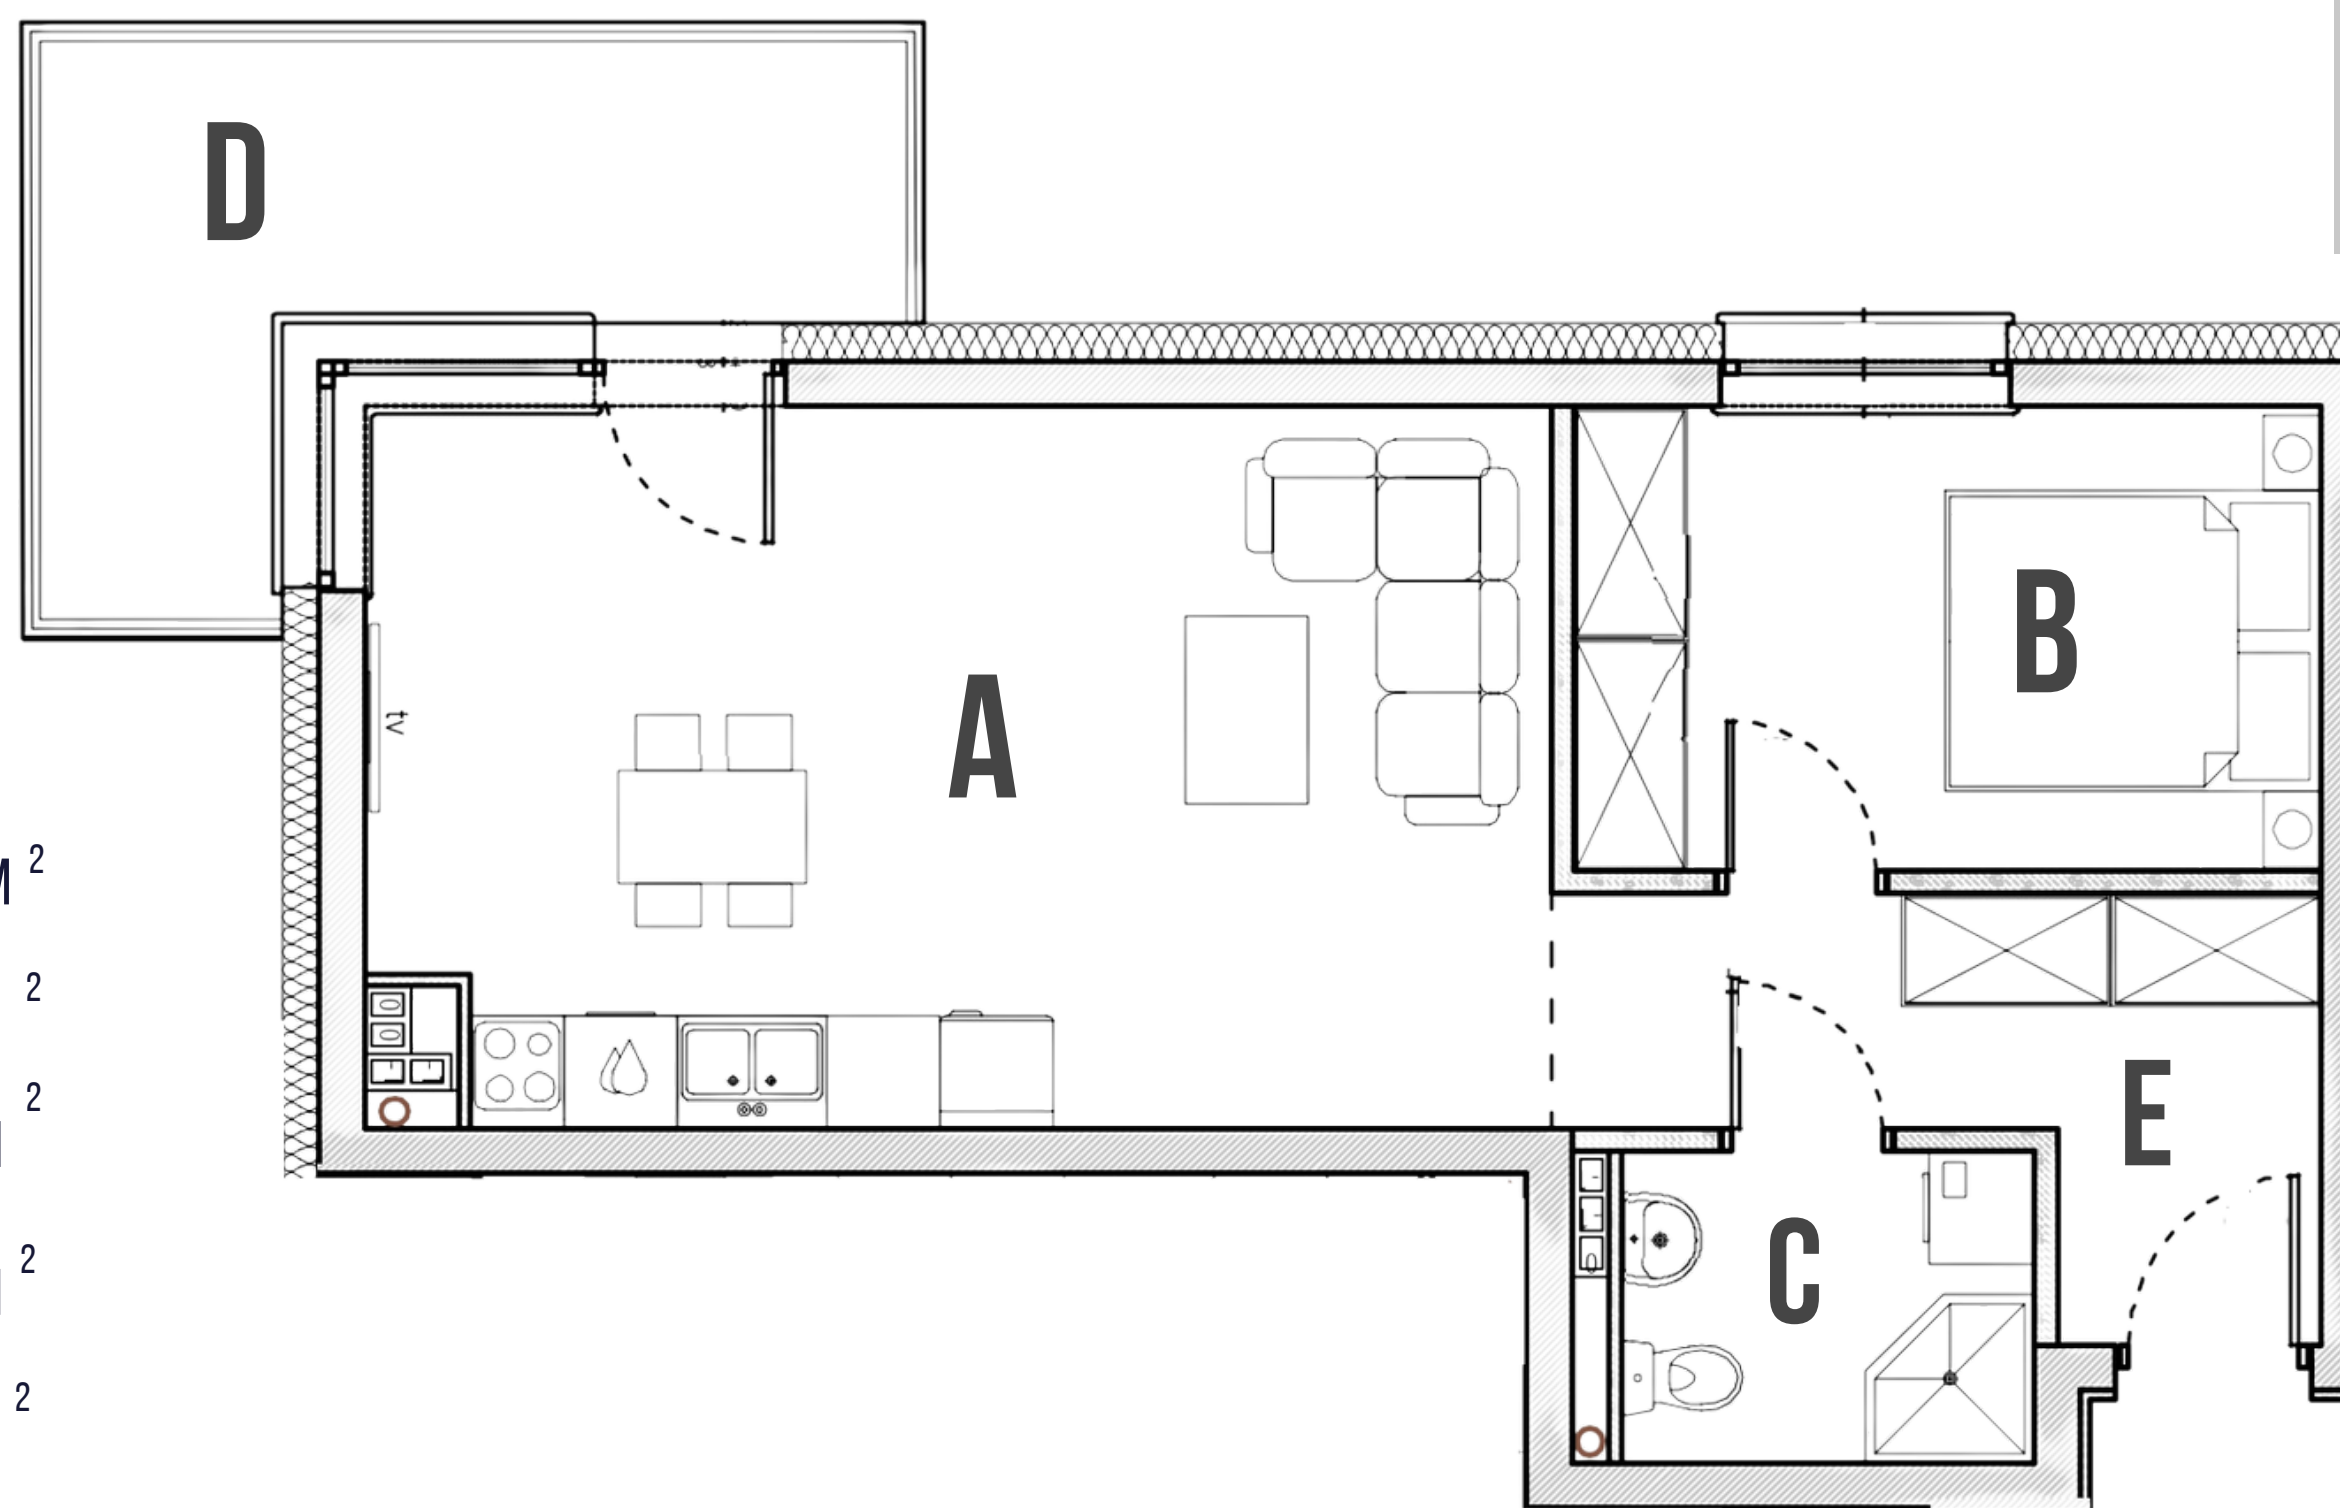

BIURO SPRZEDAŻY DEWELOPERA

UL. MIESZKA I 15
86-300 GRUDZIĄDZ

TEL. +48 739 292 900, WWW.STULSZ.PL

Wszystkie wymiary lokalu mają charakter projektowy, rzeczywiste wymiary mogą się różnić.

STULSZ

— BUDUJEMY WYŻSZE STANDARDY —




MIESZKA I 17

MIESZKANIE 2 POKOJOWE

38,34

POW. UŻYTKOWA M²


A	SALON Z ANEKSEM	20,37 M ²
B	POKÓJ	10,24 M ²
C	ŁAZIENKA	3,97 M ²
D	TARAS	6,15 M ²
E	PRZEDPOKÓJ	3,76 M ²

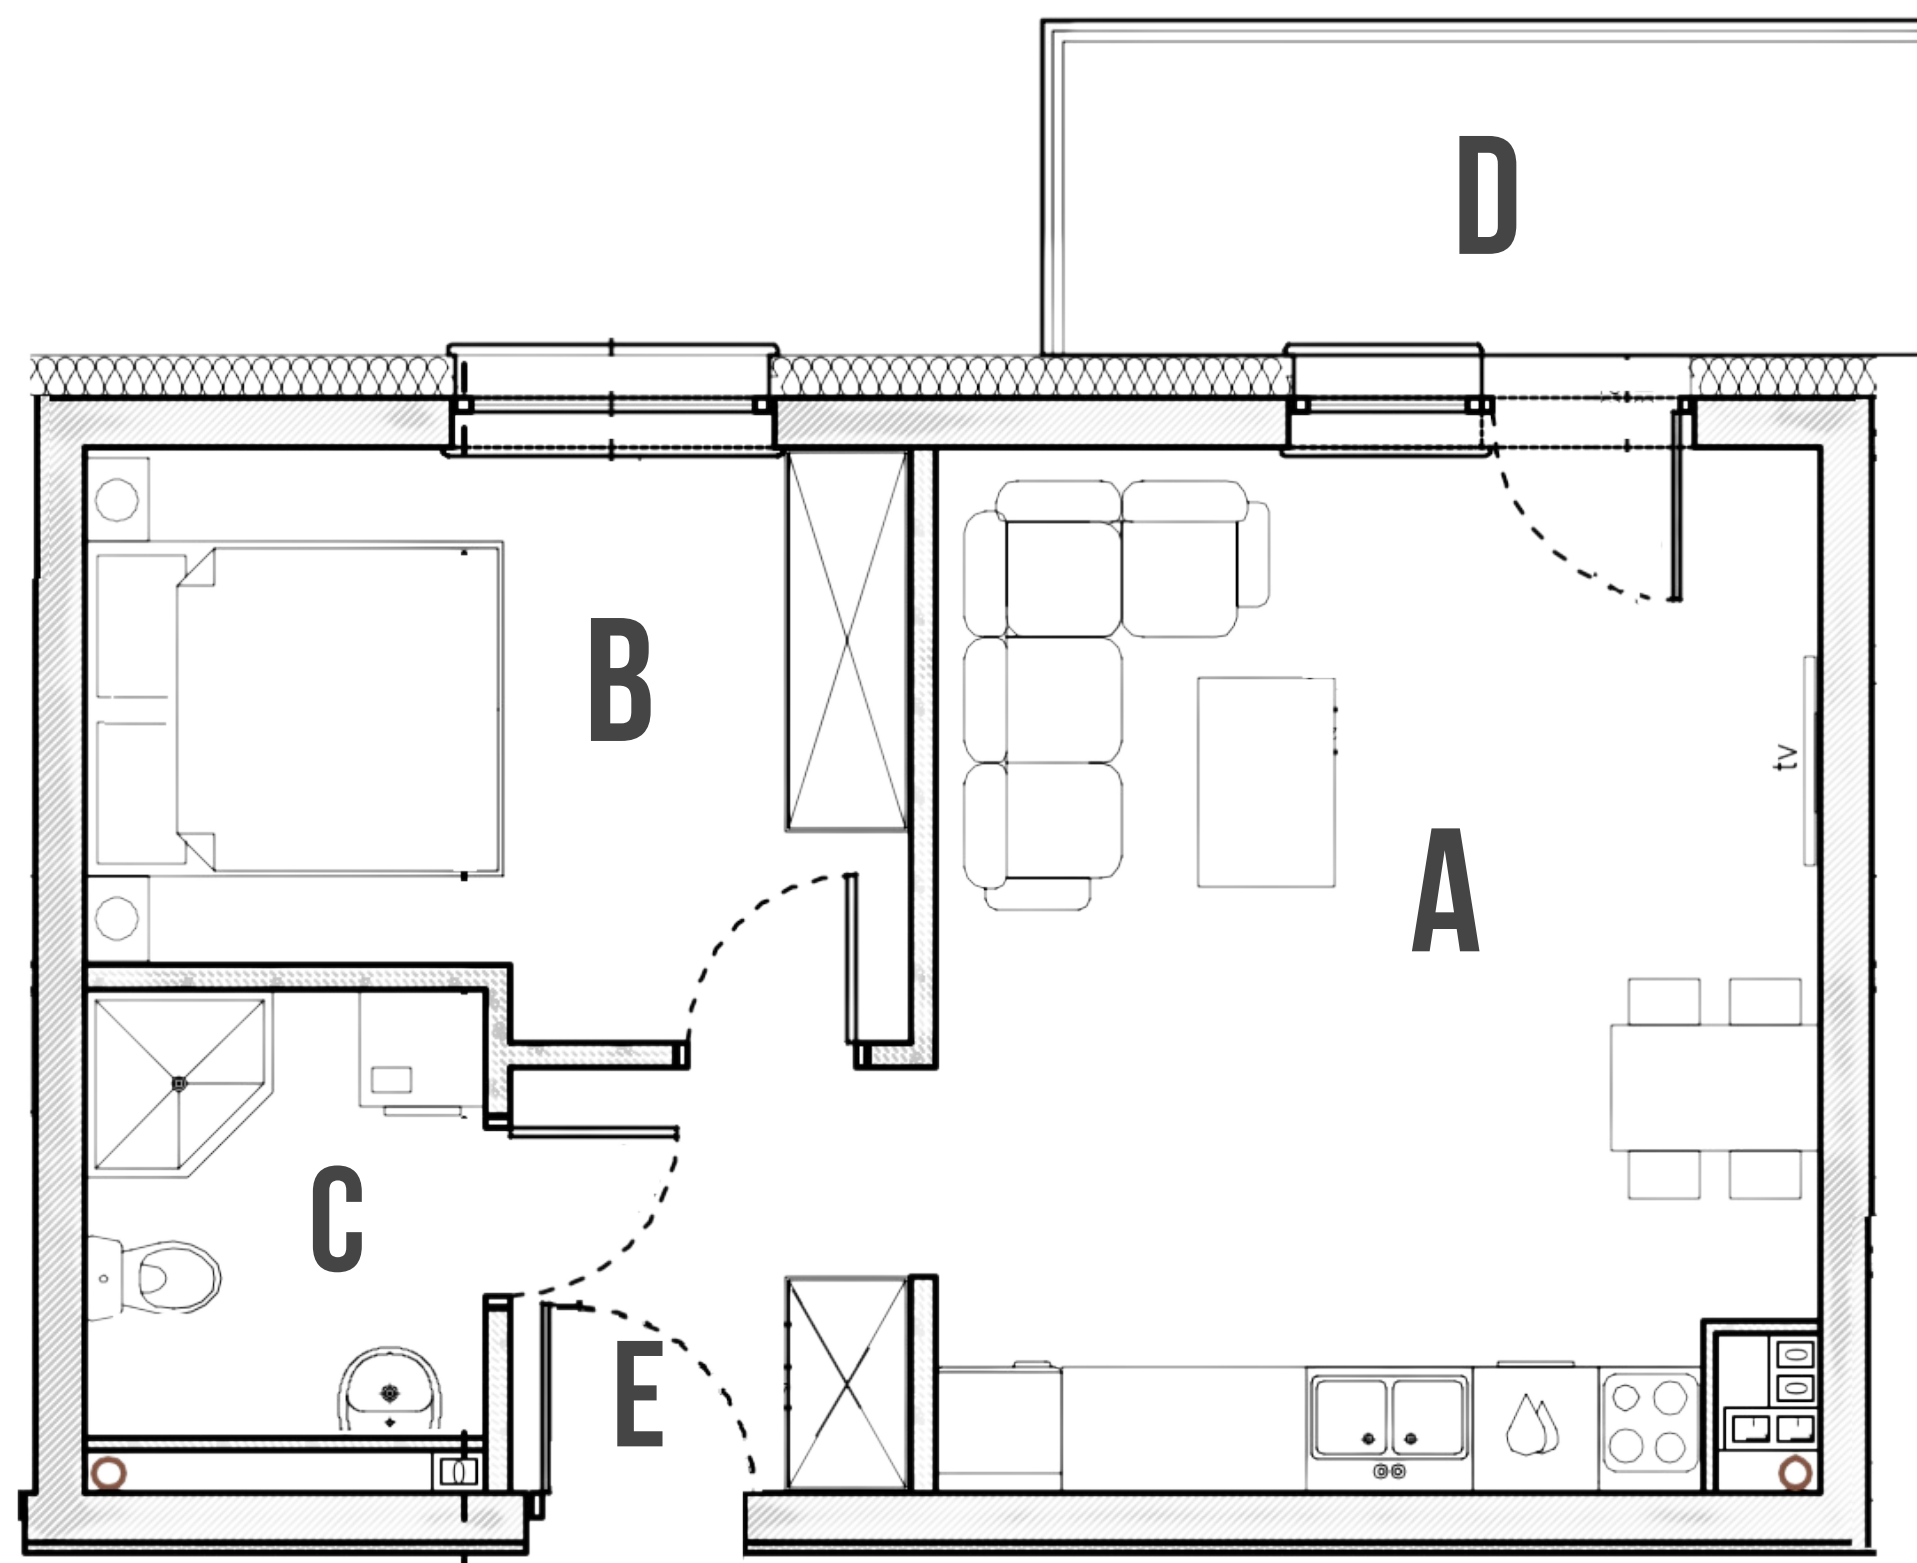

PARTER

04

NR MIESZKANIA

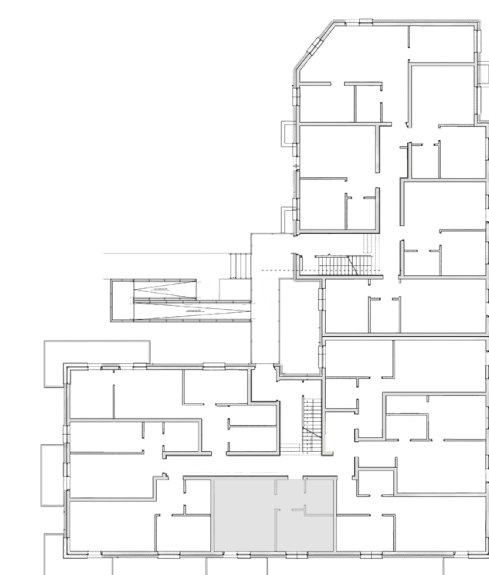

BIURO SPRZEDAŻY DEWELOPERA
UL. MIESZKA I 15
86-300 GRUDZIĄDZ
TEL. +48 739 292 900, WWW.STULSZ.PL

Wszystkie wymiary lokalu mają charakter projektowy, rzeczywiste wymiary mogą się różnić.

STULSZ
— BUDUJEMY WYŻSZE STANDARDY —




MIESZKA I 17

MIESZKANIE 2 POKOJOWE

37,09

POW. UŻYTKOWA M²


A	SALON Z ANEKSEM	19,85 M ²
B	POKÓJ	9,15 M ²
C	ŁAZIENKA	3,63 M ²
D	TARAS	8,91 M ²
E	PRZEDPOKÓJ	4,46 M ²

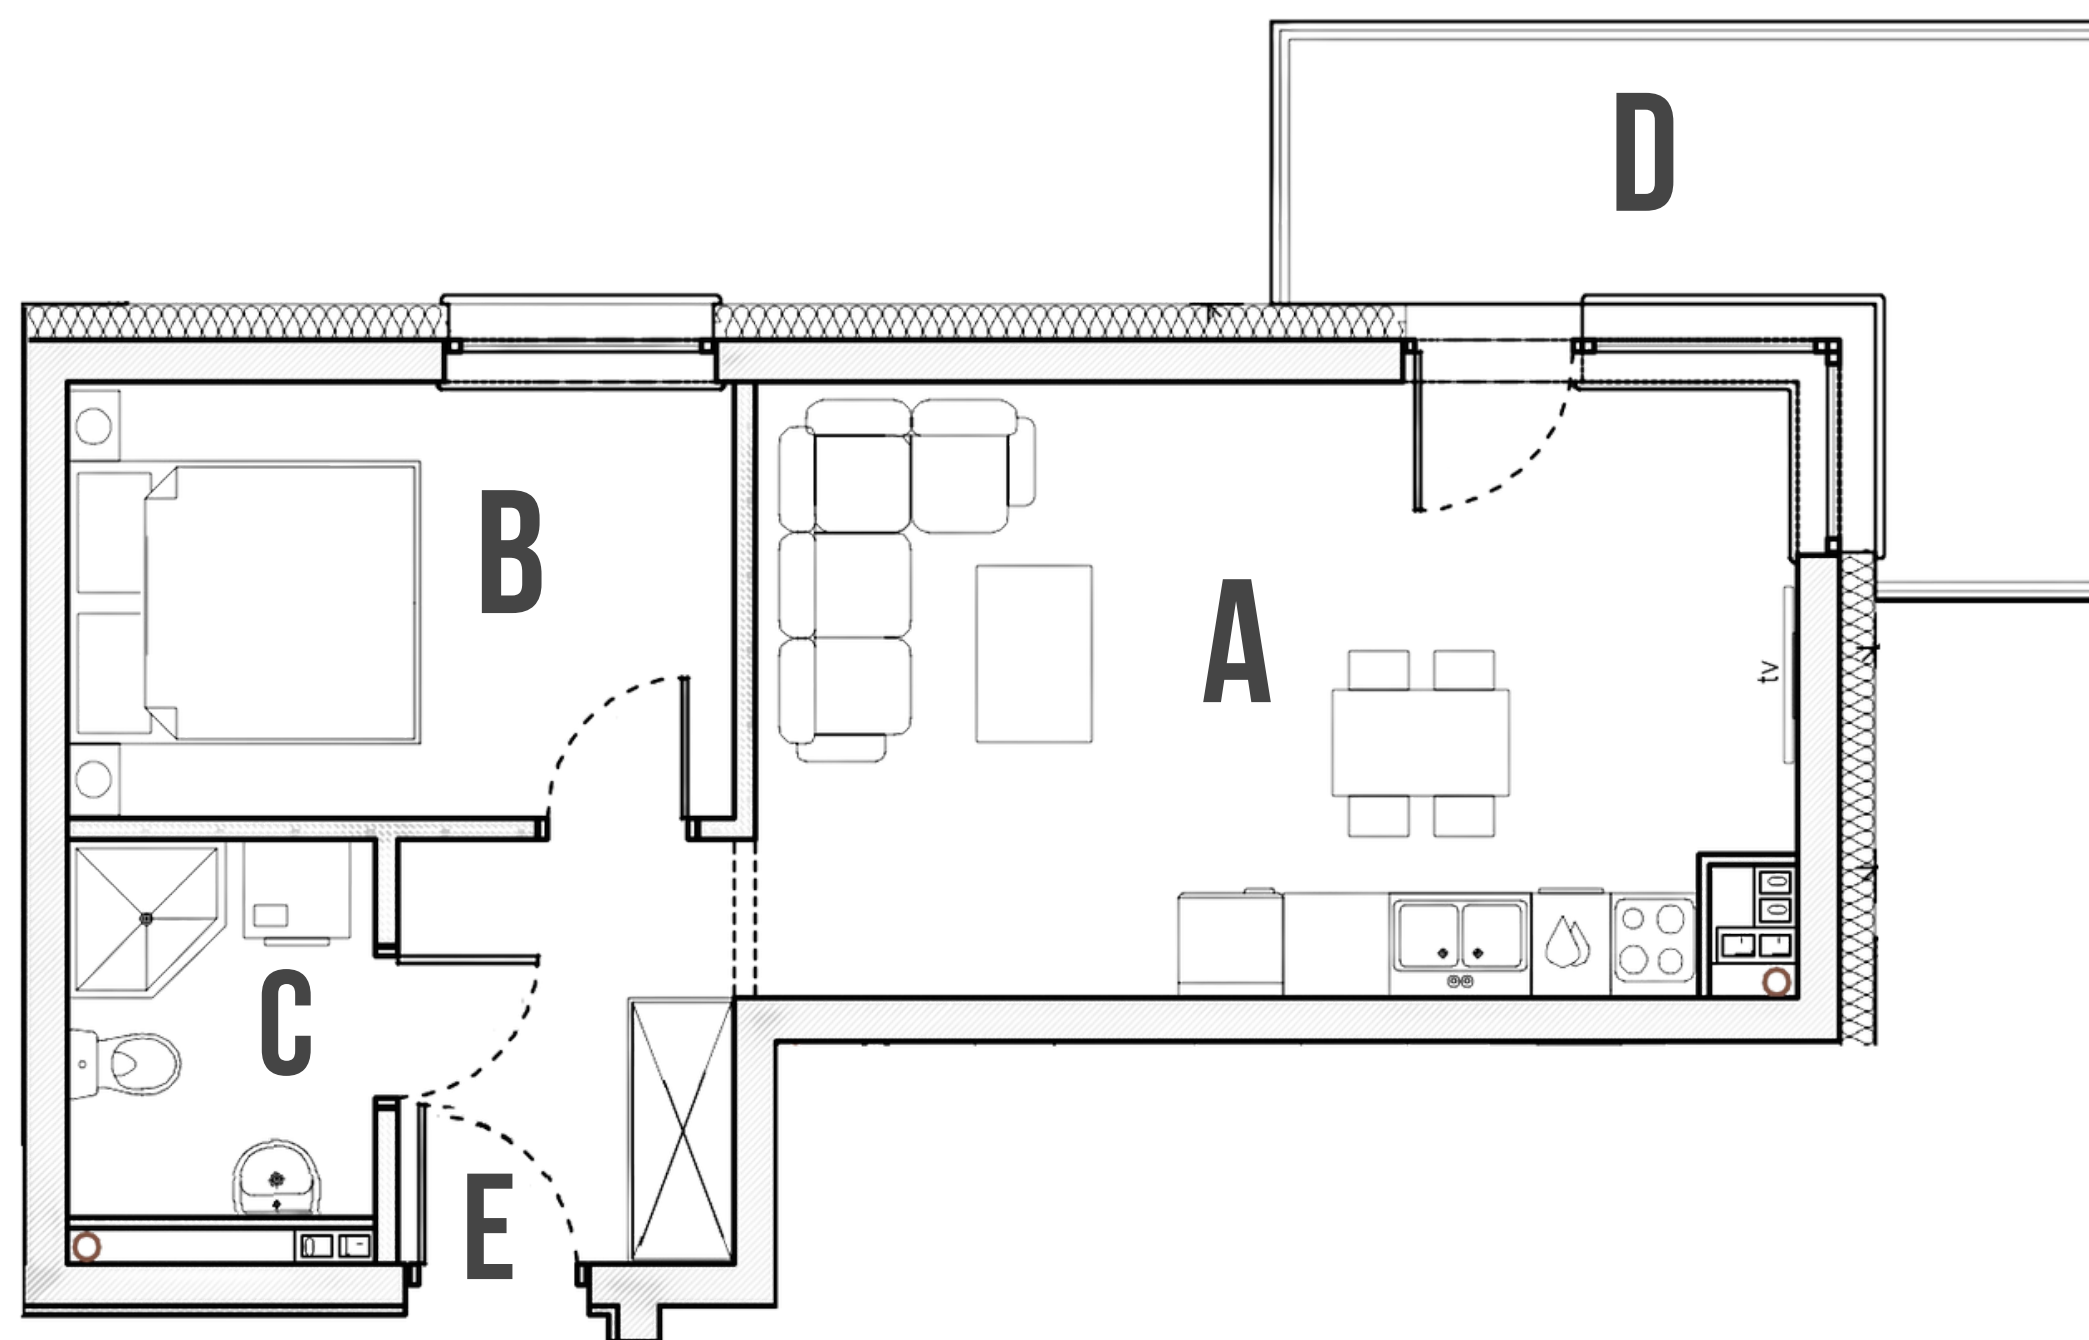

PARTER

05

NR MIESZKANIA

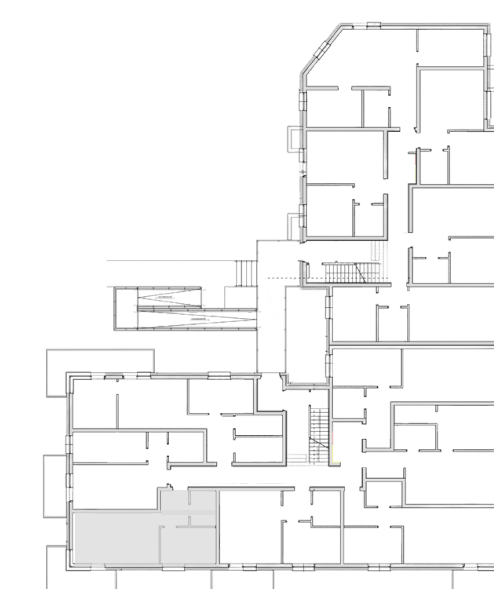

BIURO SPRZEDAŻY DEWELOPERA
UL. MIESZKA I 15
86-300 GRUDZIĄDZ
TEL. +48 739 292 900, WWW.STULSZ.PL

Wszystkie wymiary lokalu mają charakter projektowy, rzeczywiste wymiary mogą się różnić.

STULSZ
— BUDUJEMY WYŻSZE STANDARDY —



MIESZKA I 17

PARTER

06



NR MIESZKANIA

MIESZKANIE 2 POKOJOWE

35,12

POW. UŻYTKOWA M²

A	SALON Z ANEKSEM	15,60 M ²
B	POKÓJ	10,37 M ²
C	ŁAZIENKA	4,18 M ²
D	TARAS	6,15 M ²
E	PRZEDPOKÓJ	4,97 M ²

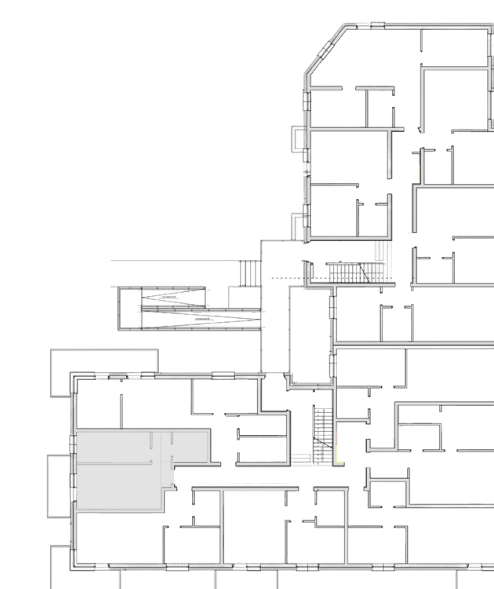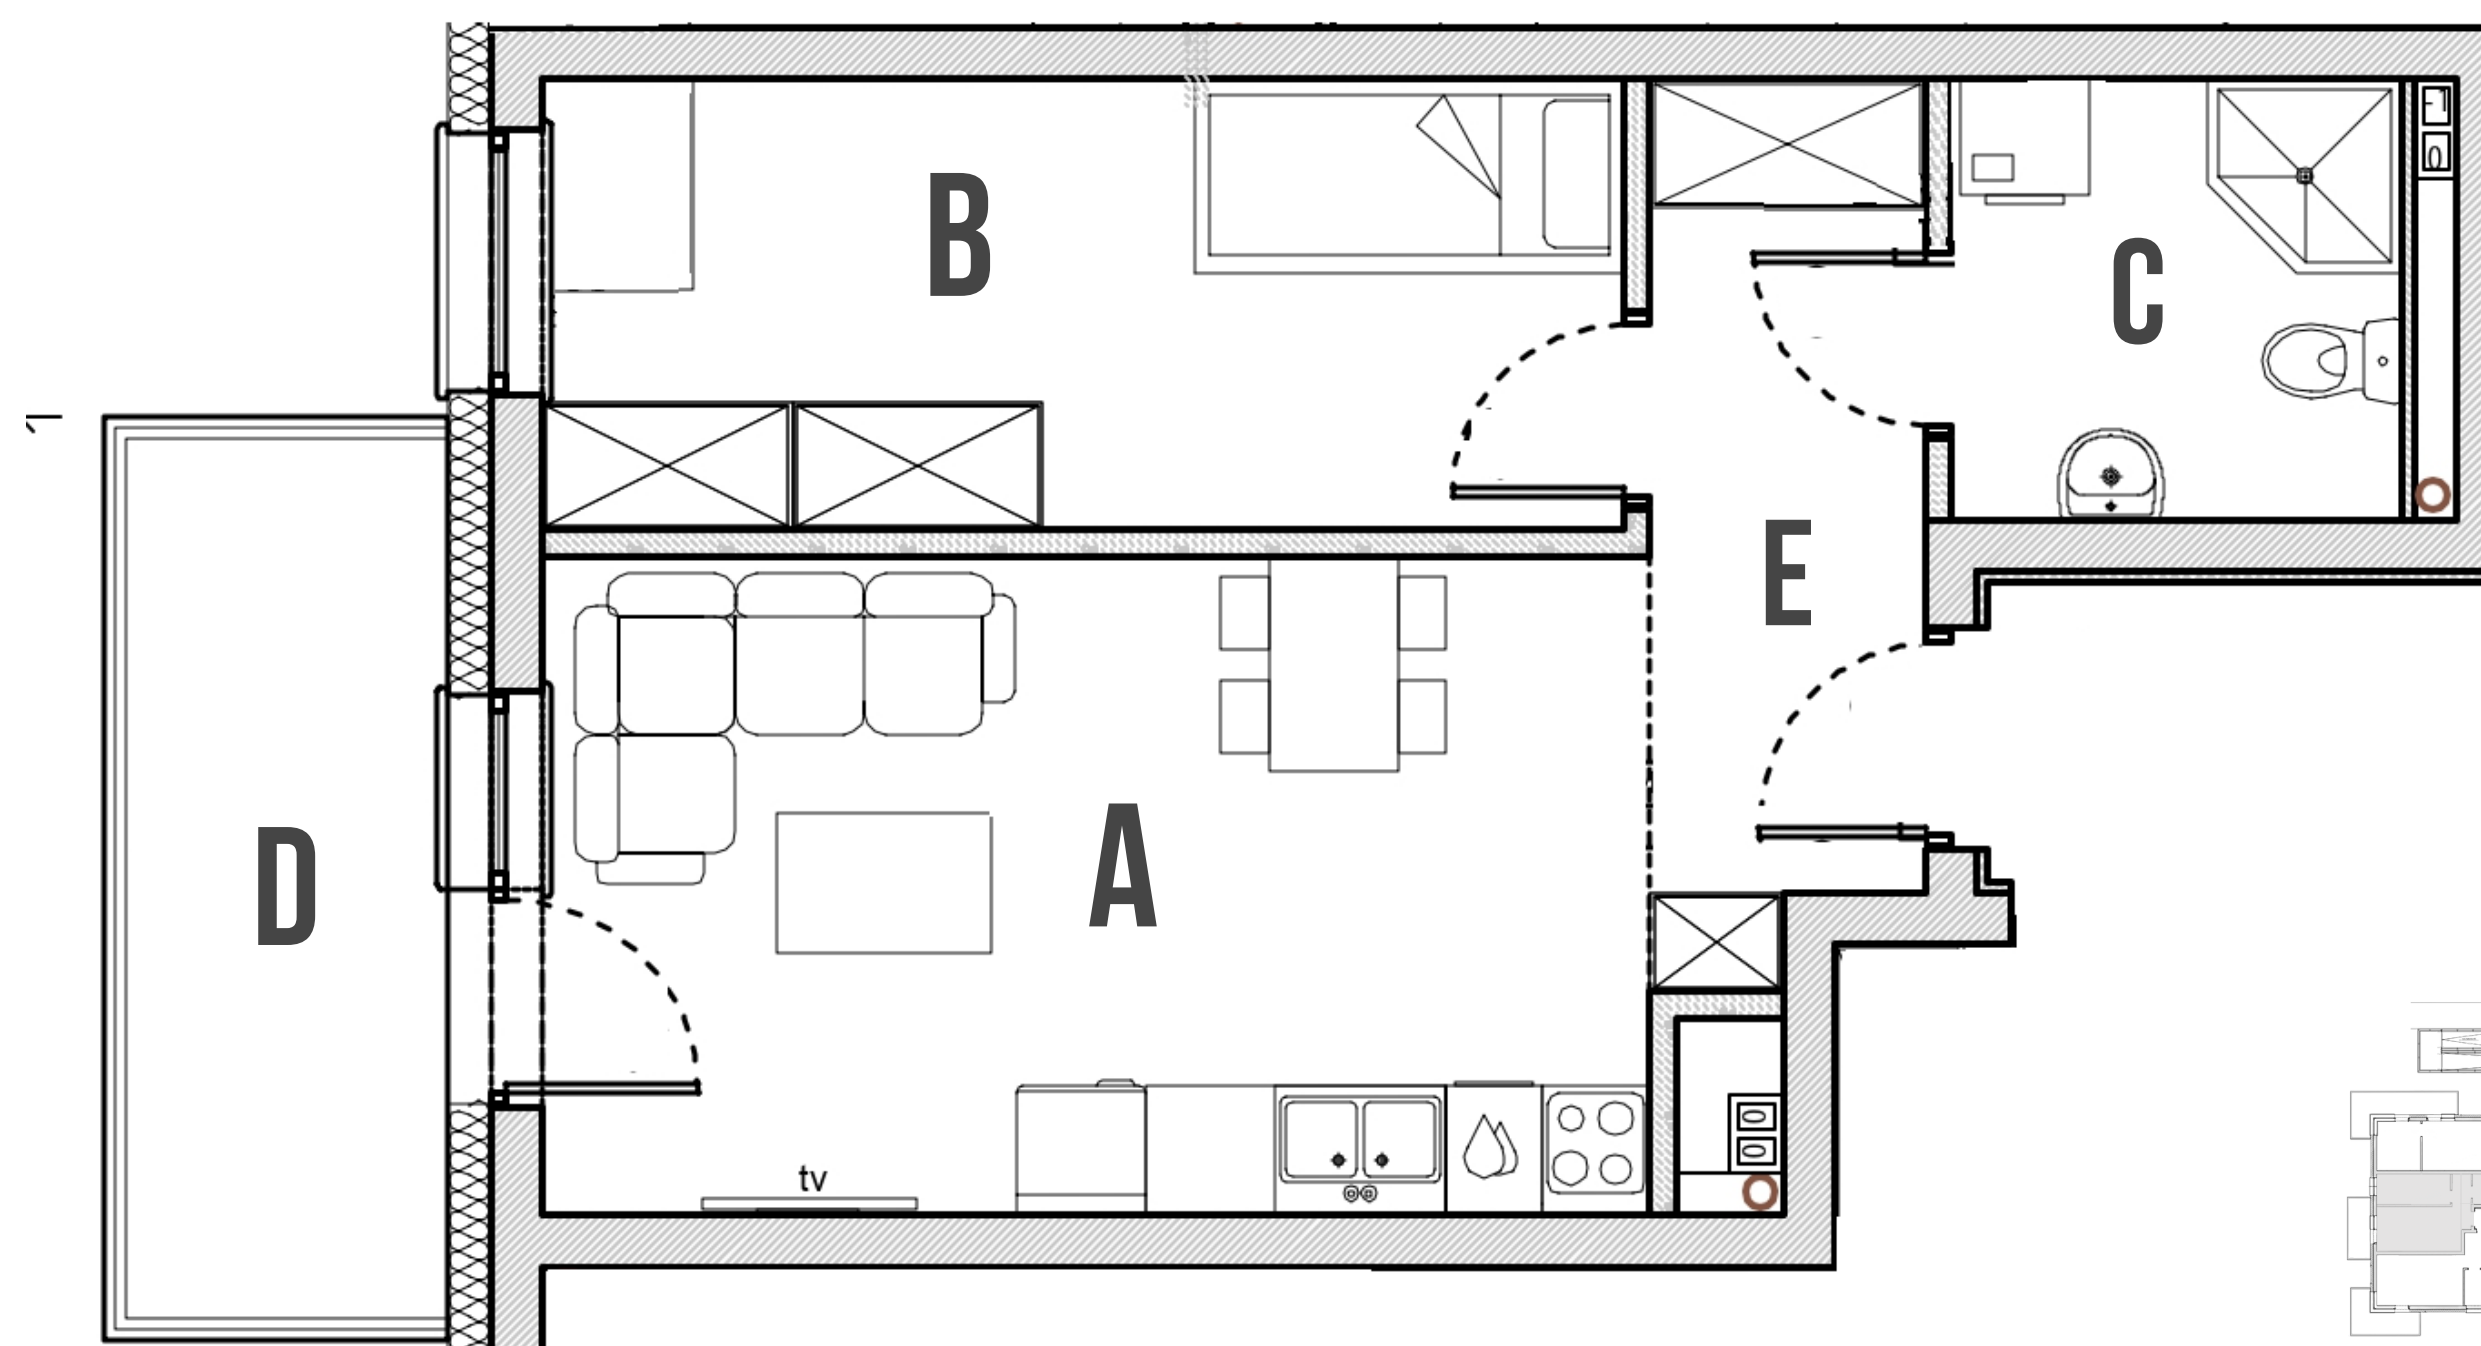

BIURO SPRZEDAŻY DEWELOPERA
UL. MIESZKA I 15
86-300 GRUDZIĄDZ
TEL. +48 739 292 900, WWW.STULSZ.PL

Wszystkie wymiary lokalu mają charakter projektowy, rzeczywiste wymiary mogą się różnić.

STULSZ
— BUDUJEMY WYŻSZE STANDARDY —



MIESZKA I 17

PARTER

07



NR MIESZKANIA

MIESZKANIE 3 POKOJOWE

51,82

POW. UŻYTKOWA M²

A	SALON Z ANEKSEM	15,35 M ²
B	POKÓJ	10,16 M ²
C	POKÓJ	10,01 M ²
D	ŁAZIENKA	4,91 M ²
E	TARAS	12,82 M ²
F	GARDEROBA	4,38 M ²
G	PRZEDPOKÓJ	7,01 M ²

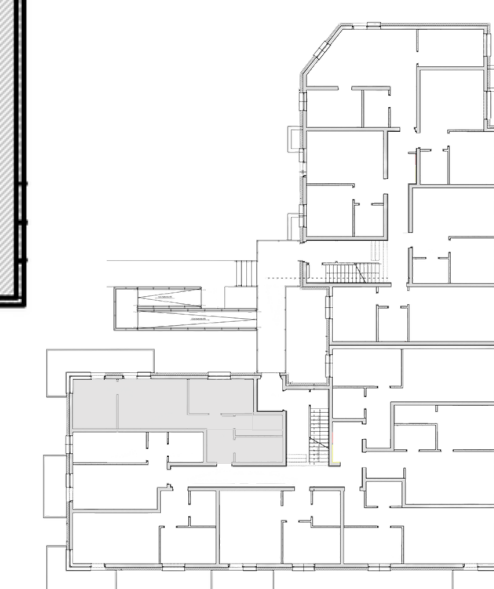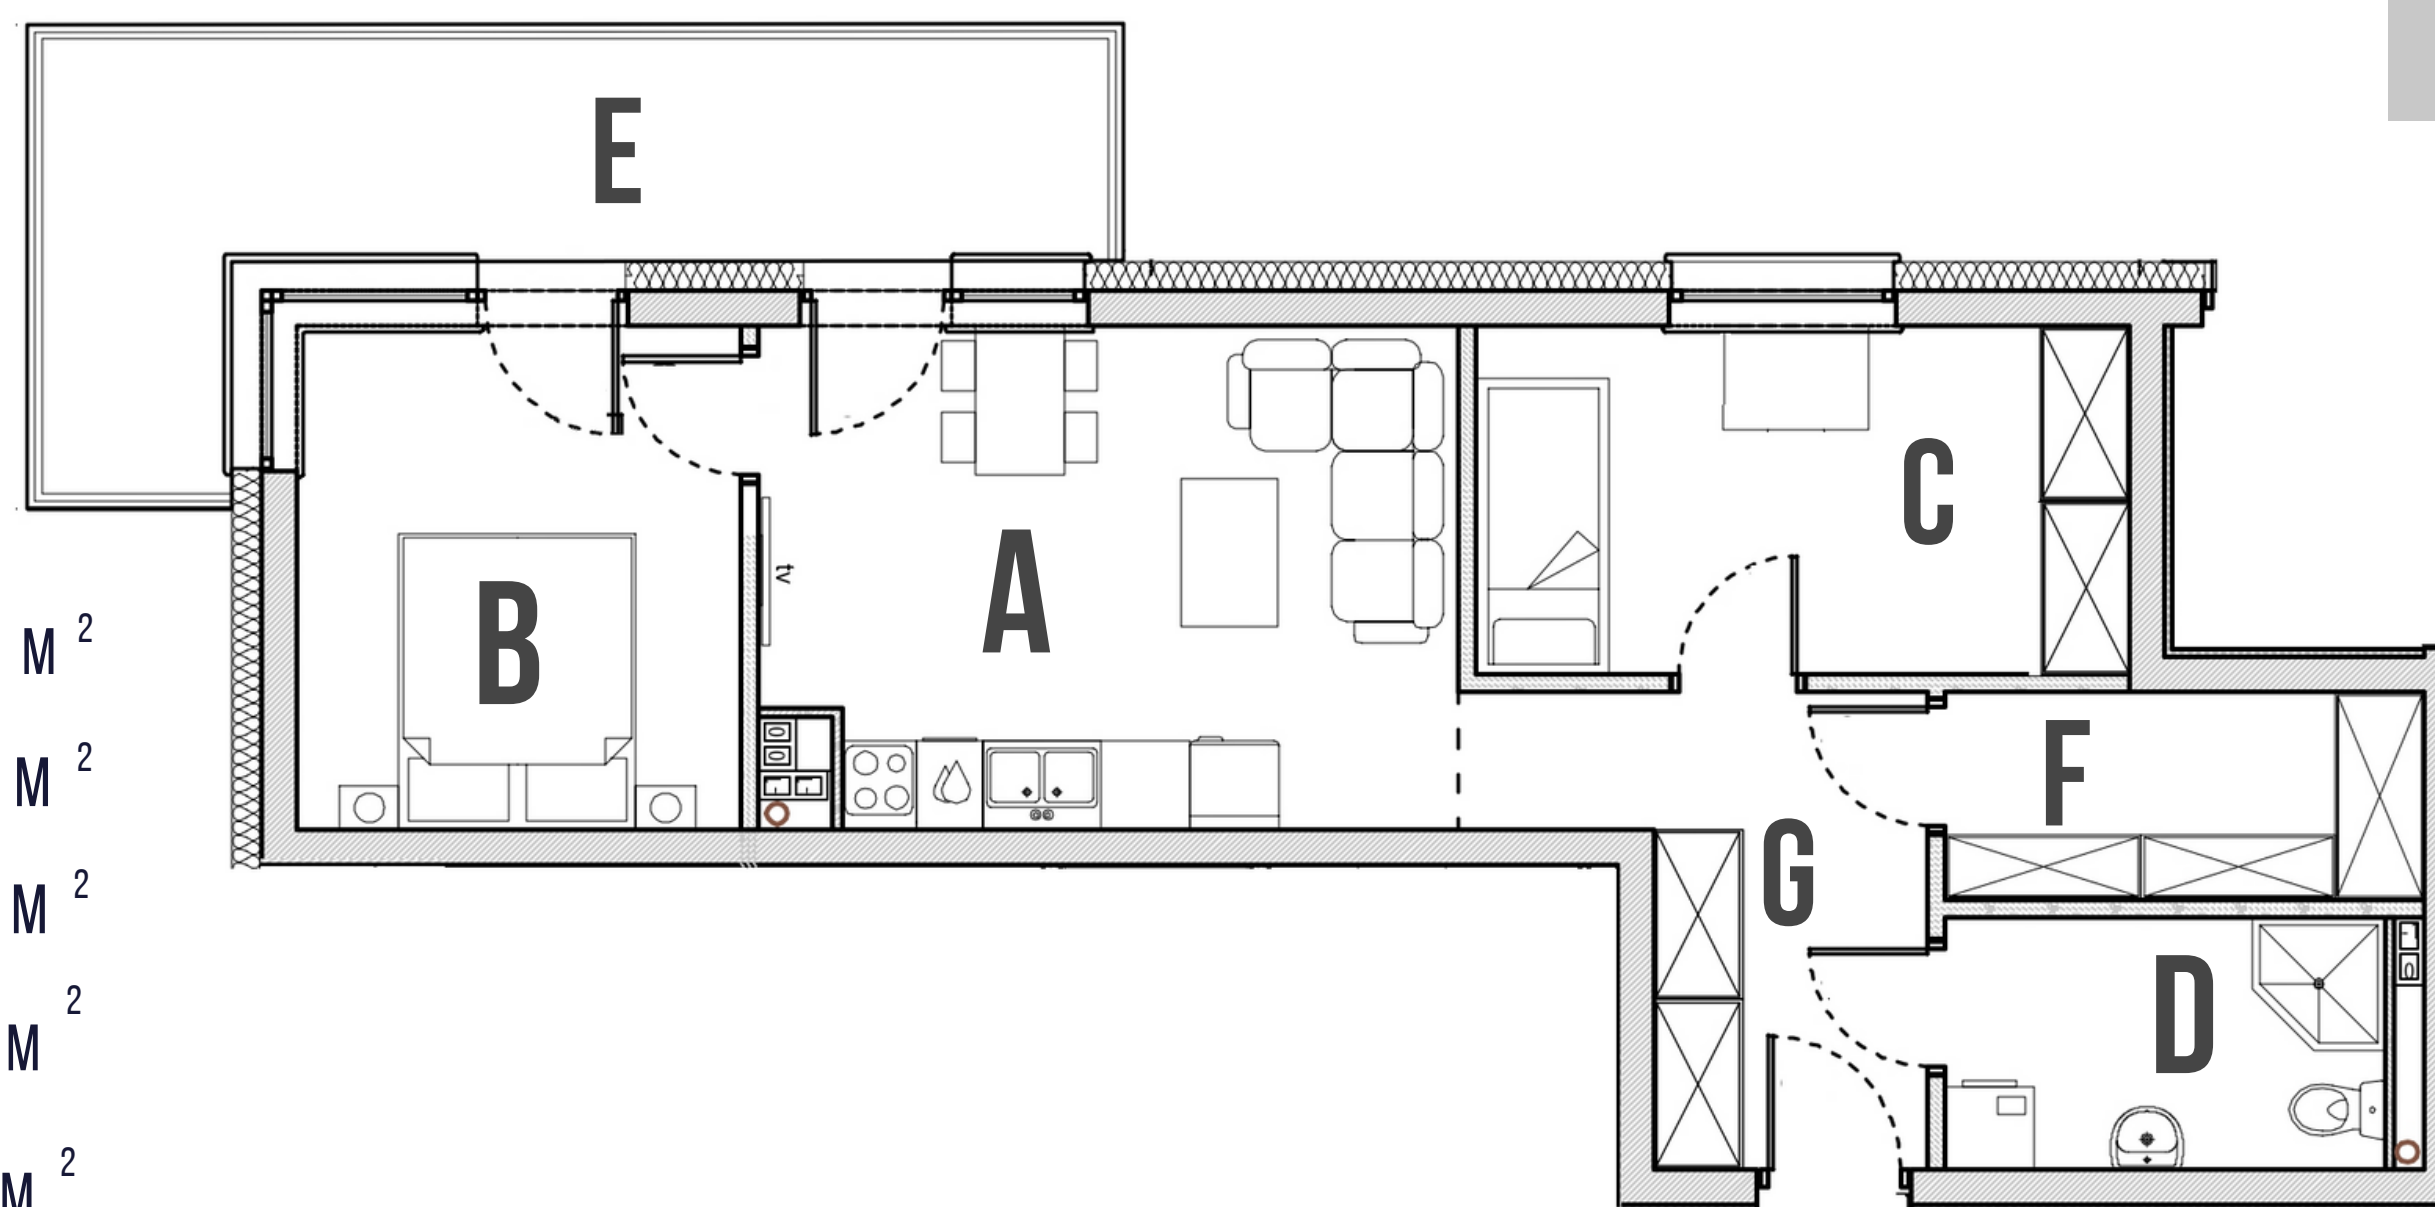

BIURO SPRZEDAŻY DEWELOPERA
UL. MIESZKA I 15
86-300 GRUDZIĄDZ
TEL. +48 739 292 900, WWW.STULSZ.PL

Wszystkie wymiary lokalu mają charakter projektowy, rzeczywiste wymiary mogą się różnić.

STULSZ
— BUDUJEMY WYŻSZE STANDARDY —



MIESZKA I 17

MIESZKANIE 2 POKOJOWE

35,75



POW. UŻYTKOWA M²

PARTER

29

NR MIESZKANIA

A	SALON Z ANEKSEM	21,13 M ²
B	POKÓJ	10,96 M ²
C	ŁAZIENKA	3,66 M ²

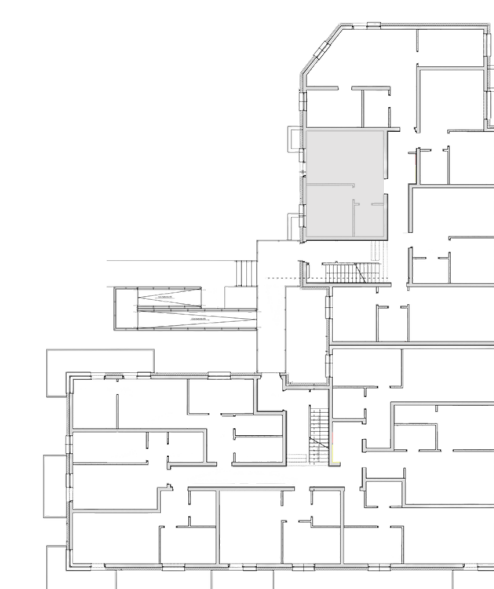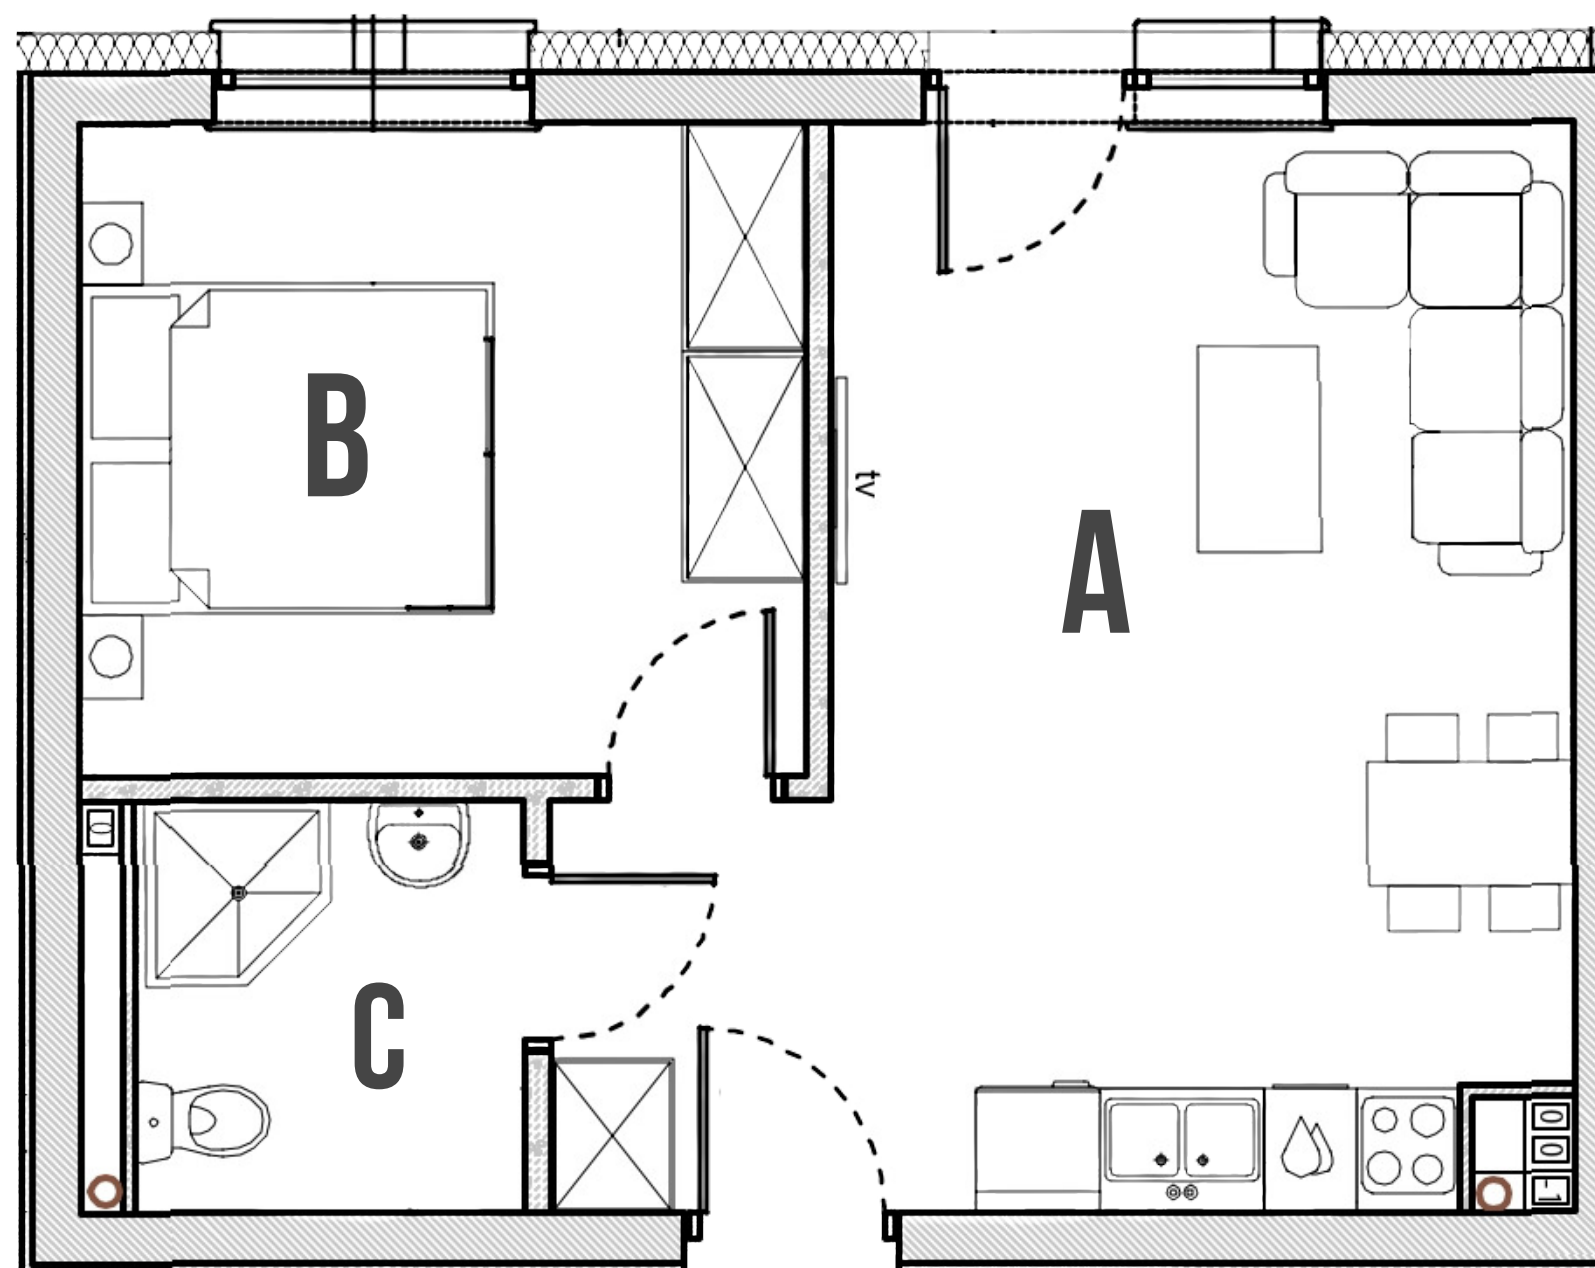

BIURO SPRZEDAŻY DEWELOPERA
UL. MIESZKA I 15
86-300 GRUDZIĄDZ
TEL. +48 739 292 900, WWW.STULSZ.PL

Wszystkie wymiary lokalu mają charakter projektowy, rzeczywiste wymiary mogą się różnić.

STULSZ
— BUDUJEMY WYŻSZE STANDARDY —



MIESZKA I 17

PARTER



30

NR MIESZKANIA

MIESZKANIE 3 POKOJOWE

54,36

POW. UŻYTKOWA M²

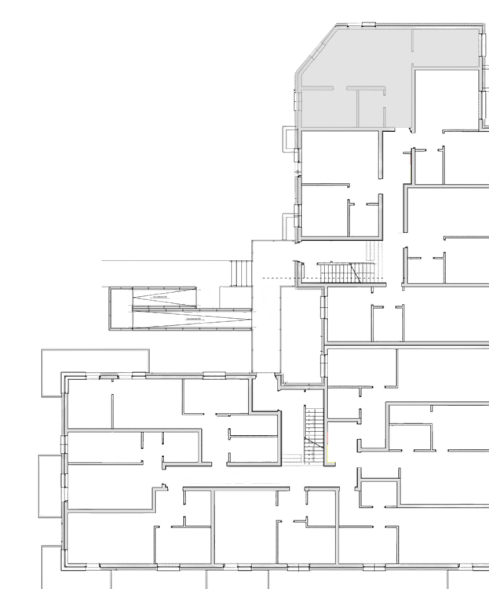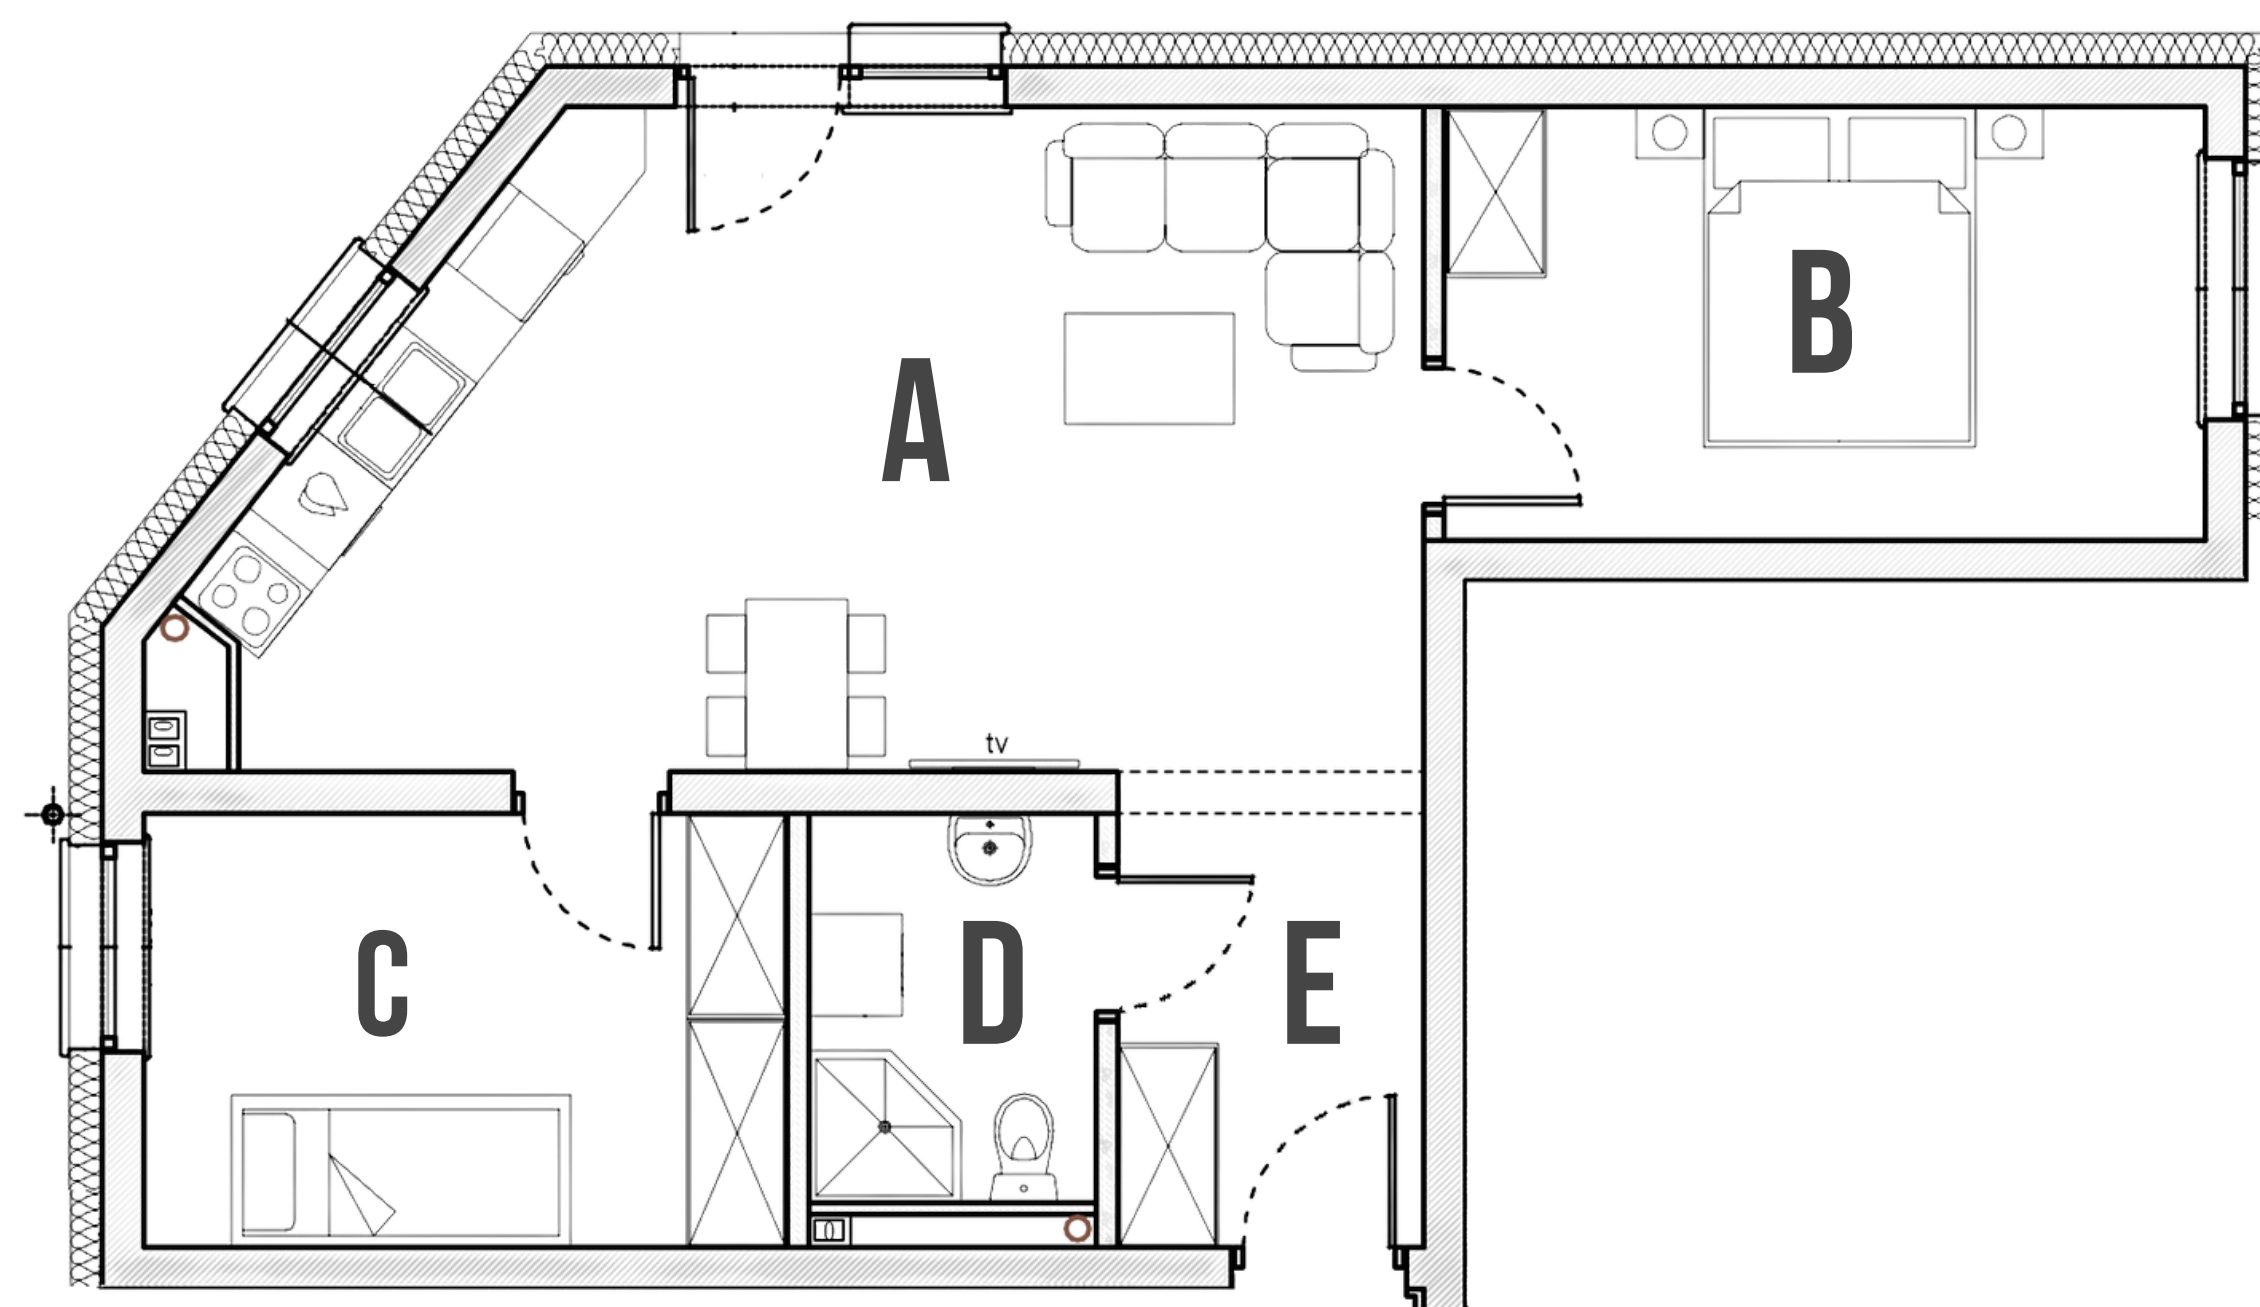

A	SALON Z ANEKSEM	24,86 M ²
B	POKÓJ	11,21 M ²
C	POKÓJ	9,54 M ²
D	ŁAZIENKA	3,79 M ²
E	PRZEDPOKÓJ	4,96 M ²

BIURO SPRZEDAŻY DEWELOPERA
UL. MIESZKA I 15
86-300 GRUDZIĄDZ
TEL. +48 739 292 900, WWW.STULSZ.PL

Wszystkie wymiary lokalu mają charakter projektowy, rzeczywiste wymiary mogą się różnić.

STULSZ
— BUDUJEMY WYŻSZE STANDARDY —




MIESZKA I 17

MIESZKANIE 2 POKOJOWE

34,72

POW. UŻYTKOWA M²


A	SALON Z ANEKSEM	19,78 M ²
B	POKÓJ	11,28 M ²
C	ŁAZIENKA	3,66 M ²

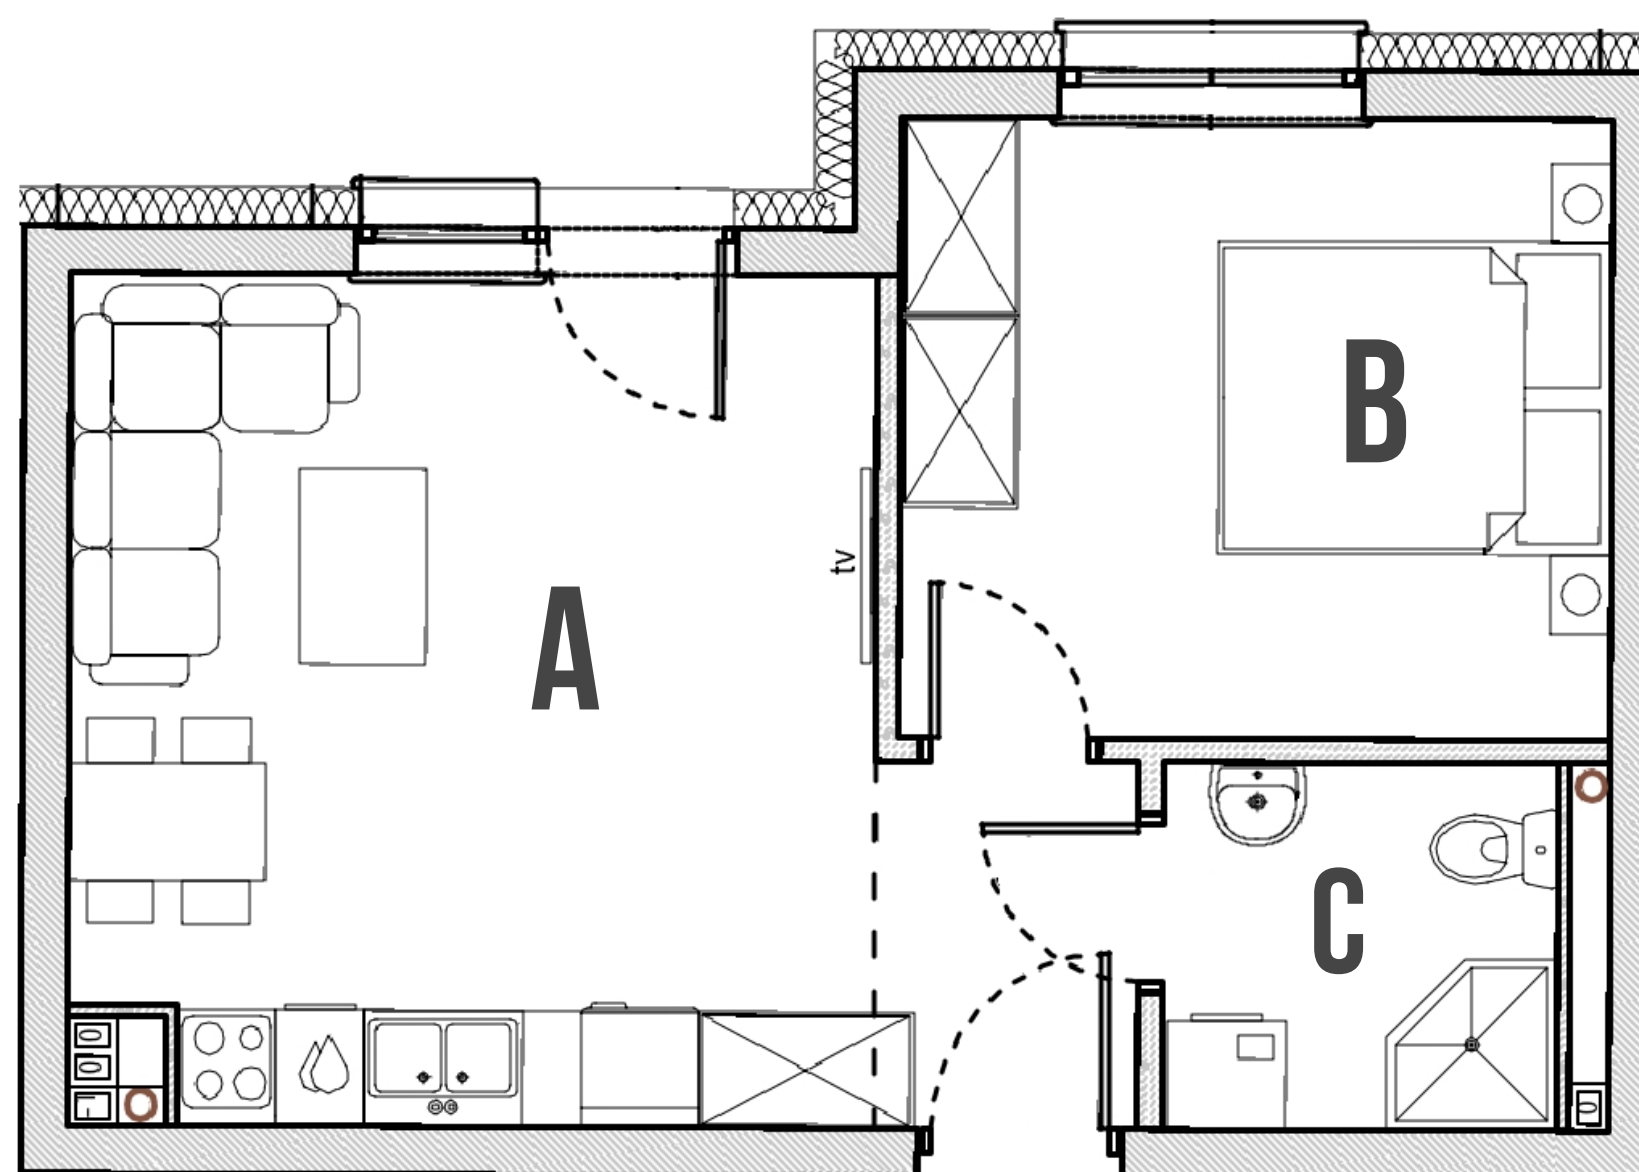

PARTER

31

NR MIESZKANIA

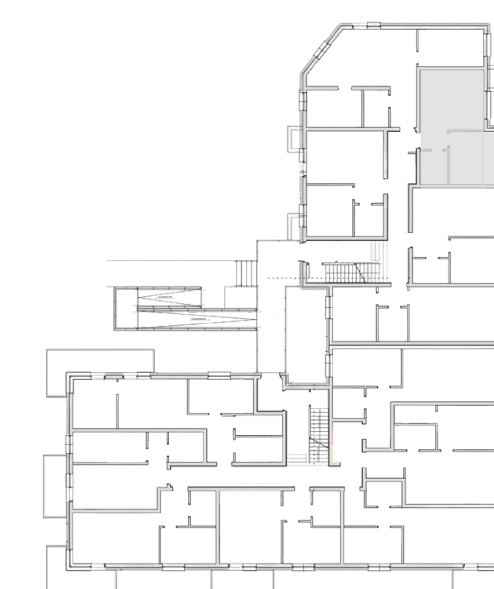

BIURO SPRZEDAŻY DEWELOPERA
UL. MIESZKA I 15
86-300 GRUDZIĄDZ
TEL. +48 739 292 900, WWW.STULSZ.PL

Wszystkie wymiary lokalu mają charakter projektowy, rzeczywiste wymiary mogą się różnić.

STULSZ
— BUDUJEMY WYŻSZE STANDARDY —




MIESZKA I 17

MIESZKANIE 2 POKOJOWE

34,83

POW. UŻYTKOWA M²


A	SALON Z ANEKSEM	21,84 M ²
B	POKÓJ	9,42 M ²
C	ŁAZIENKA	3,57 M ²

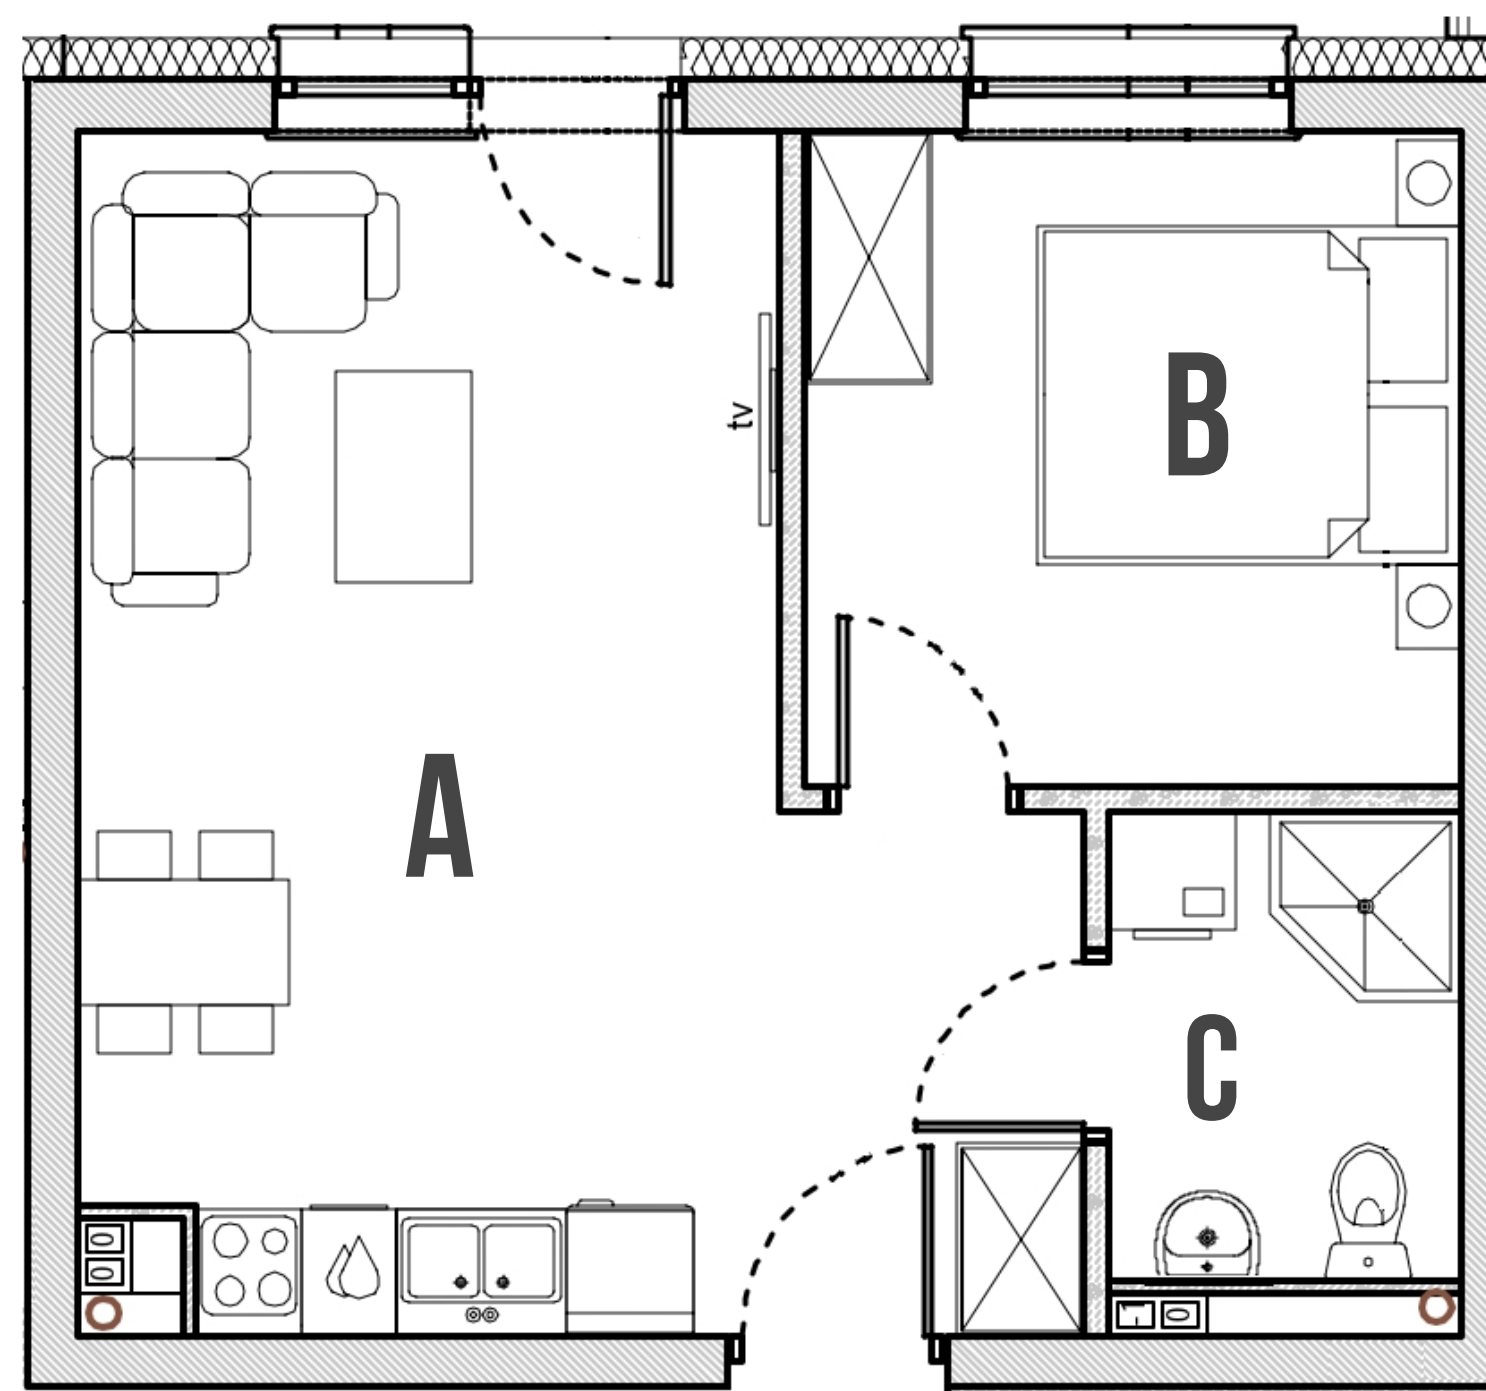

PARTER

32

NR MIESZKANIA

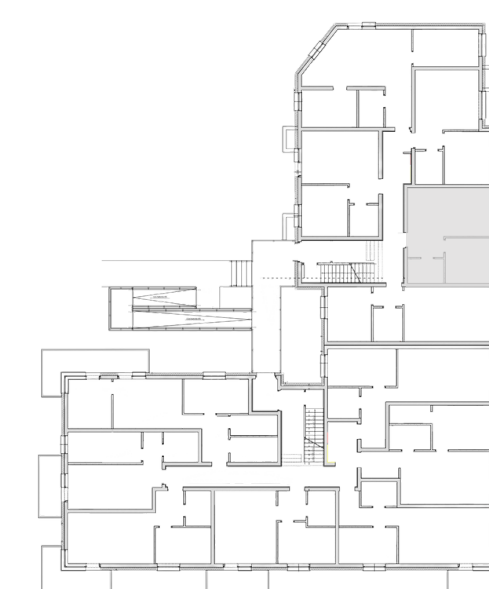

BIURO SPRZEDAŻY DEWELOPERA
UL. MIESZKA I 15
86-300 GRUDZIĄDZ
TEL. +48 739 292 900, WWW.STULSZ.PL

Wszystkie wymiary lokalu mają charakter projektowy, rzeczywiste wymiary mogą się różnić.

STULSZ
— BUDUJEMY WYŻSZE STANDARDY —



MIESZKA I 17

MIESZKANIE 2 POKOJOWE

39,33



POW. UŻYTKOWA M²

PARTER

33

NR MIESZKANIA

A	SALON Z ANEKSEM	21,72 M ²
B	POKÓJ	11,08 M ²
C	ŁAZIENKA	3,96 M ²
D	TARAS	6,15 M ²
E	PRZEDPOKÓJ	2,58 M ²

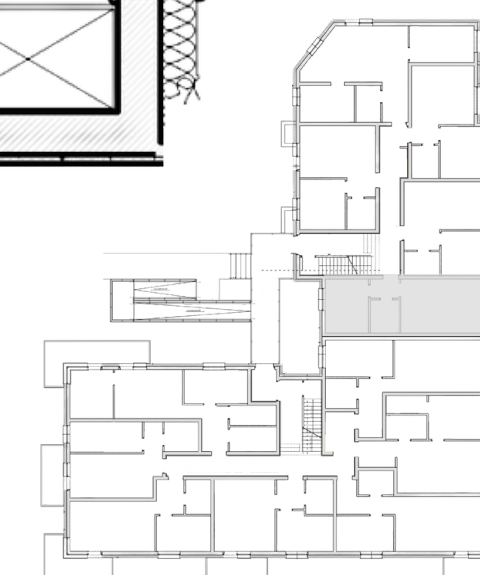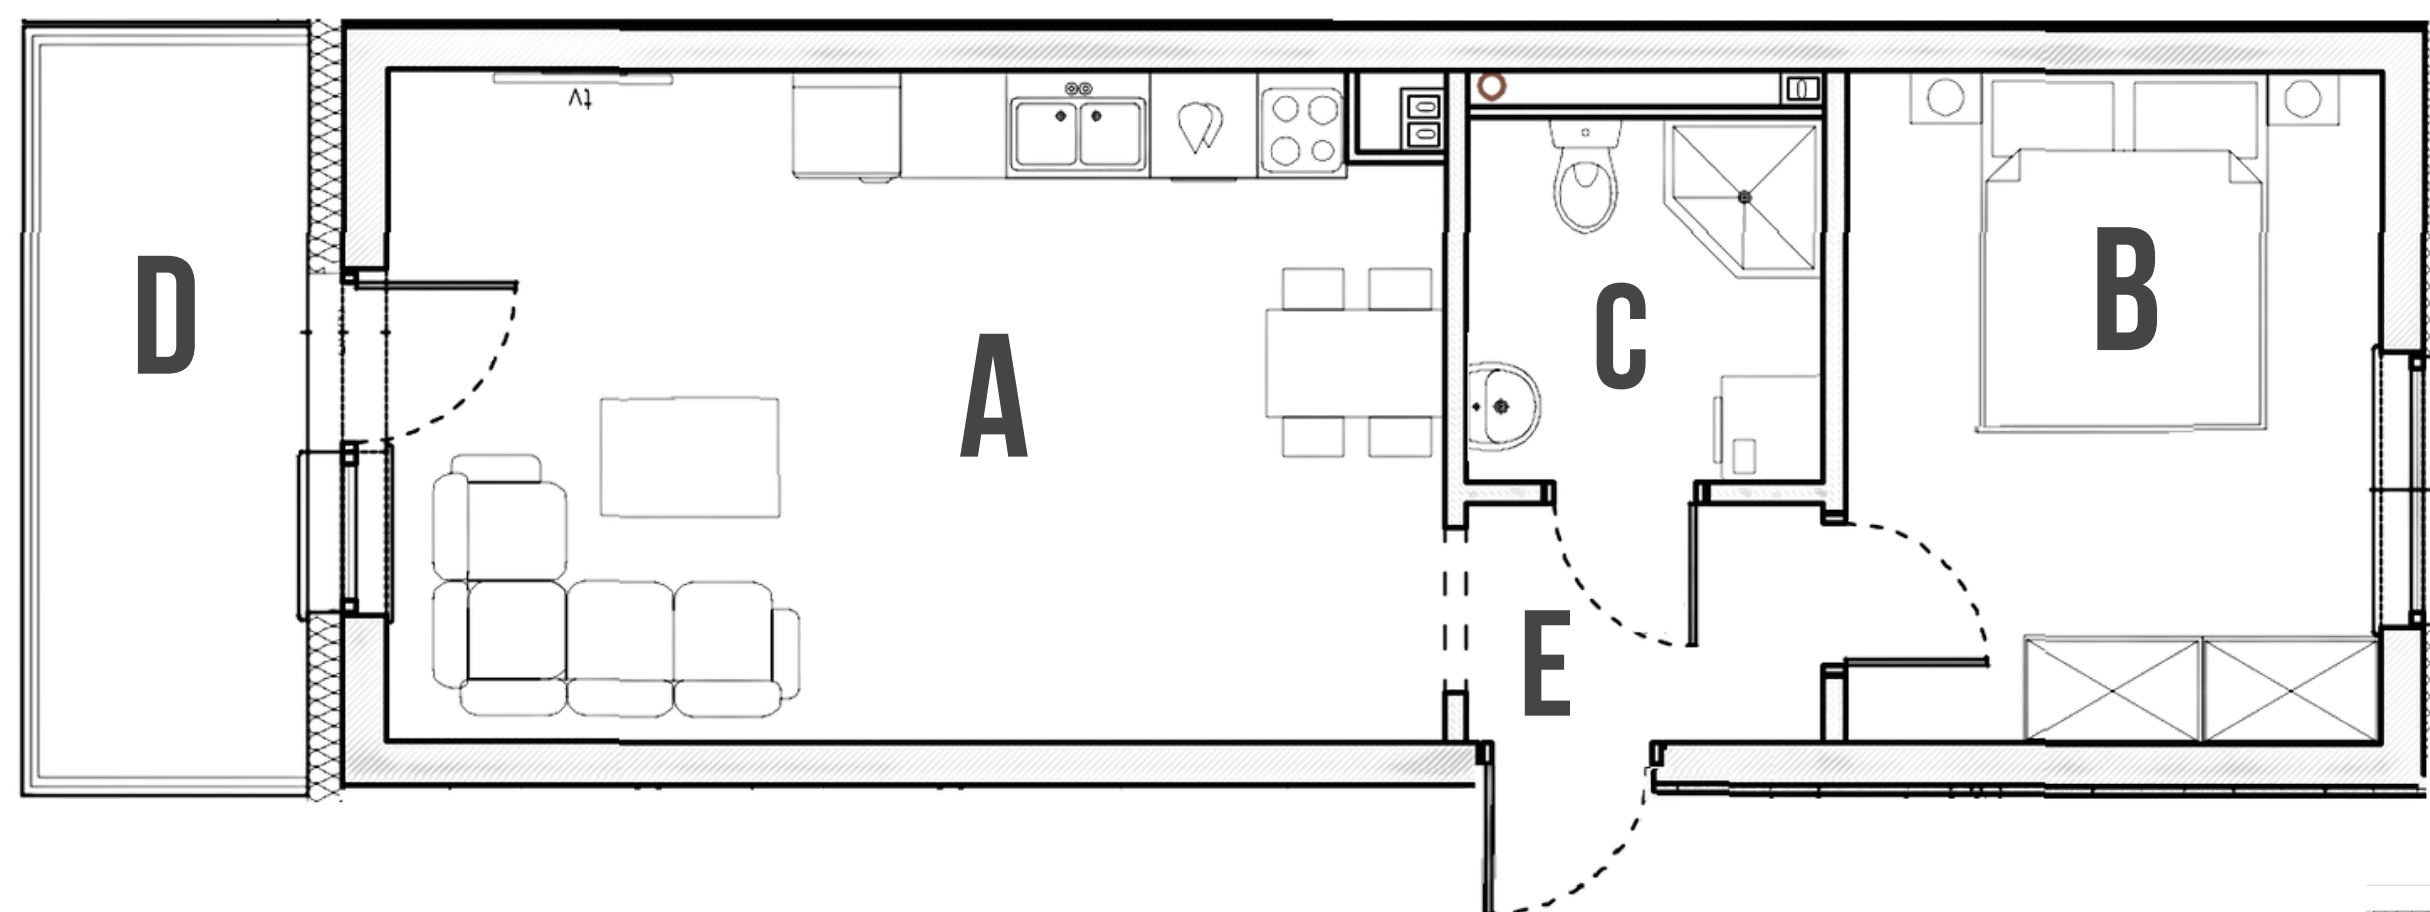

BIURO SPRZEDAŻY DEWELOPERA

UL. MIESZKA I 15
86-300 GRUDZIĄDZ

TEL. +48 739 292 900, WWW.STULSZ.PL

Wszystkie wymiary lokalu mają charakter projektowy, rzeczywiste wymiary mogą się różnić.

STULSZ

— BUDUJEMY WYŻSZE STANDARDY —